LA MAYENNE
LE DÉPARTEMENT

DIRECTION DES ROUTES
ET DES BÂTIMENTS

DIRECTION DES ROUTES

Agence technique départementale
de Laval

Chargé d'études : G.C.
Projeteur : A.V.
dessiné le : 04.05.2018

AMÉNAGEMENT DE SÉCURITÉ
RD n°121
du PR 13+550 au PR 14+ 150

au Lieu-dit " *Le Buisson Jean Roux* "

- ouvrage sur le ruisseau de "L'Écluse"
- élargissement des accotements
- dégagement de visibilité

COMMUNE DE SAINT-PIERRE-DES-NIDS

Projet
(annexe au dossier Cas par cas)

Route de Saint-Baudelle
BP 60 226
53100 - PARIGNÉ-SUR-BAVAY

☎ 02 43 08 24 70
🖷 02 43 08 24 75
✉ rds.agencenord@ggl53.fr

www.lamayenne.fr
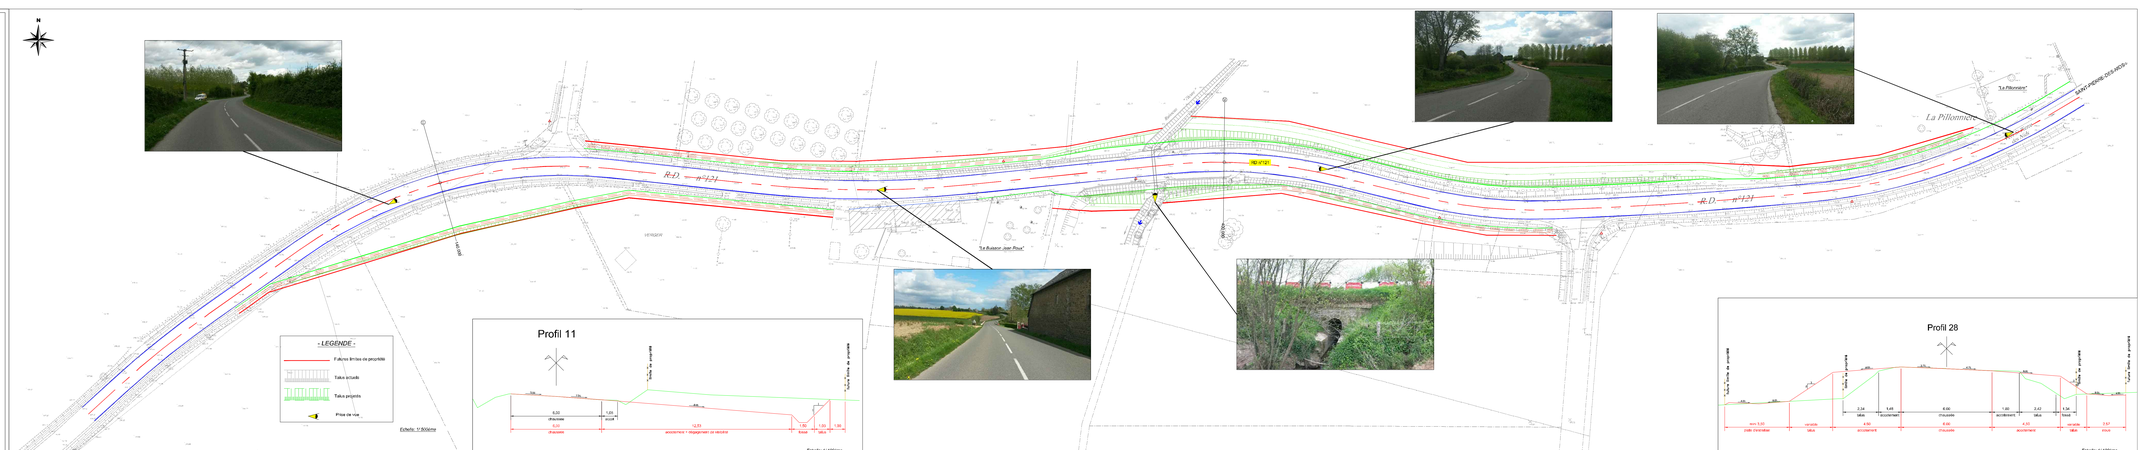
Dossier : E:\DOCTOR DE DATA\ST-PIERRE-DES-NIDS\RD121\01-Buisson Jean Roux\Cas par Cas\Plan projet.dwg