

**SCI FDC PONT DE CE**



**Zone d'Activité du Moulin Marcillé 2  
49130 Les Ponts de Cé**

---

**PROJET DE CONSTRUCTION D'UN PARC COMMERCIAL  
ZAC DU MOULIN MARCILLE 2**

**DEMANDE D'EXAMEN AU CAS PAR CAS AU PREALABLE A LA  
REALISATION D'UNE ETUDE D'IMPACT**

*ANNEXE N° 5 – PLAN DES ABORDS DU PROJET (LIMITE DES 100M)*


---



**GROUPE IDEC INGENIERIE**  
37 avenue Pierre 1er de Serbie – 75 008 PARIS  
Tél : 01-44-94-94-50 - Fax : 01-44-94-94-51  
RCS 518 859 566  
[www.groupeidec.com](http://www.groupeidec.com)

---

Mai 2015

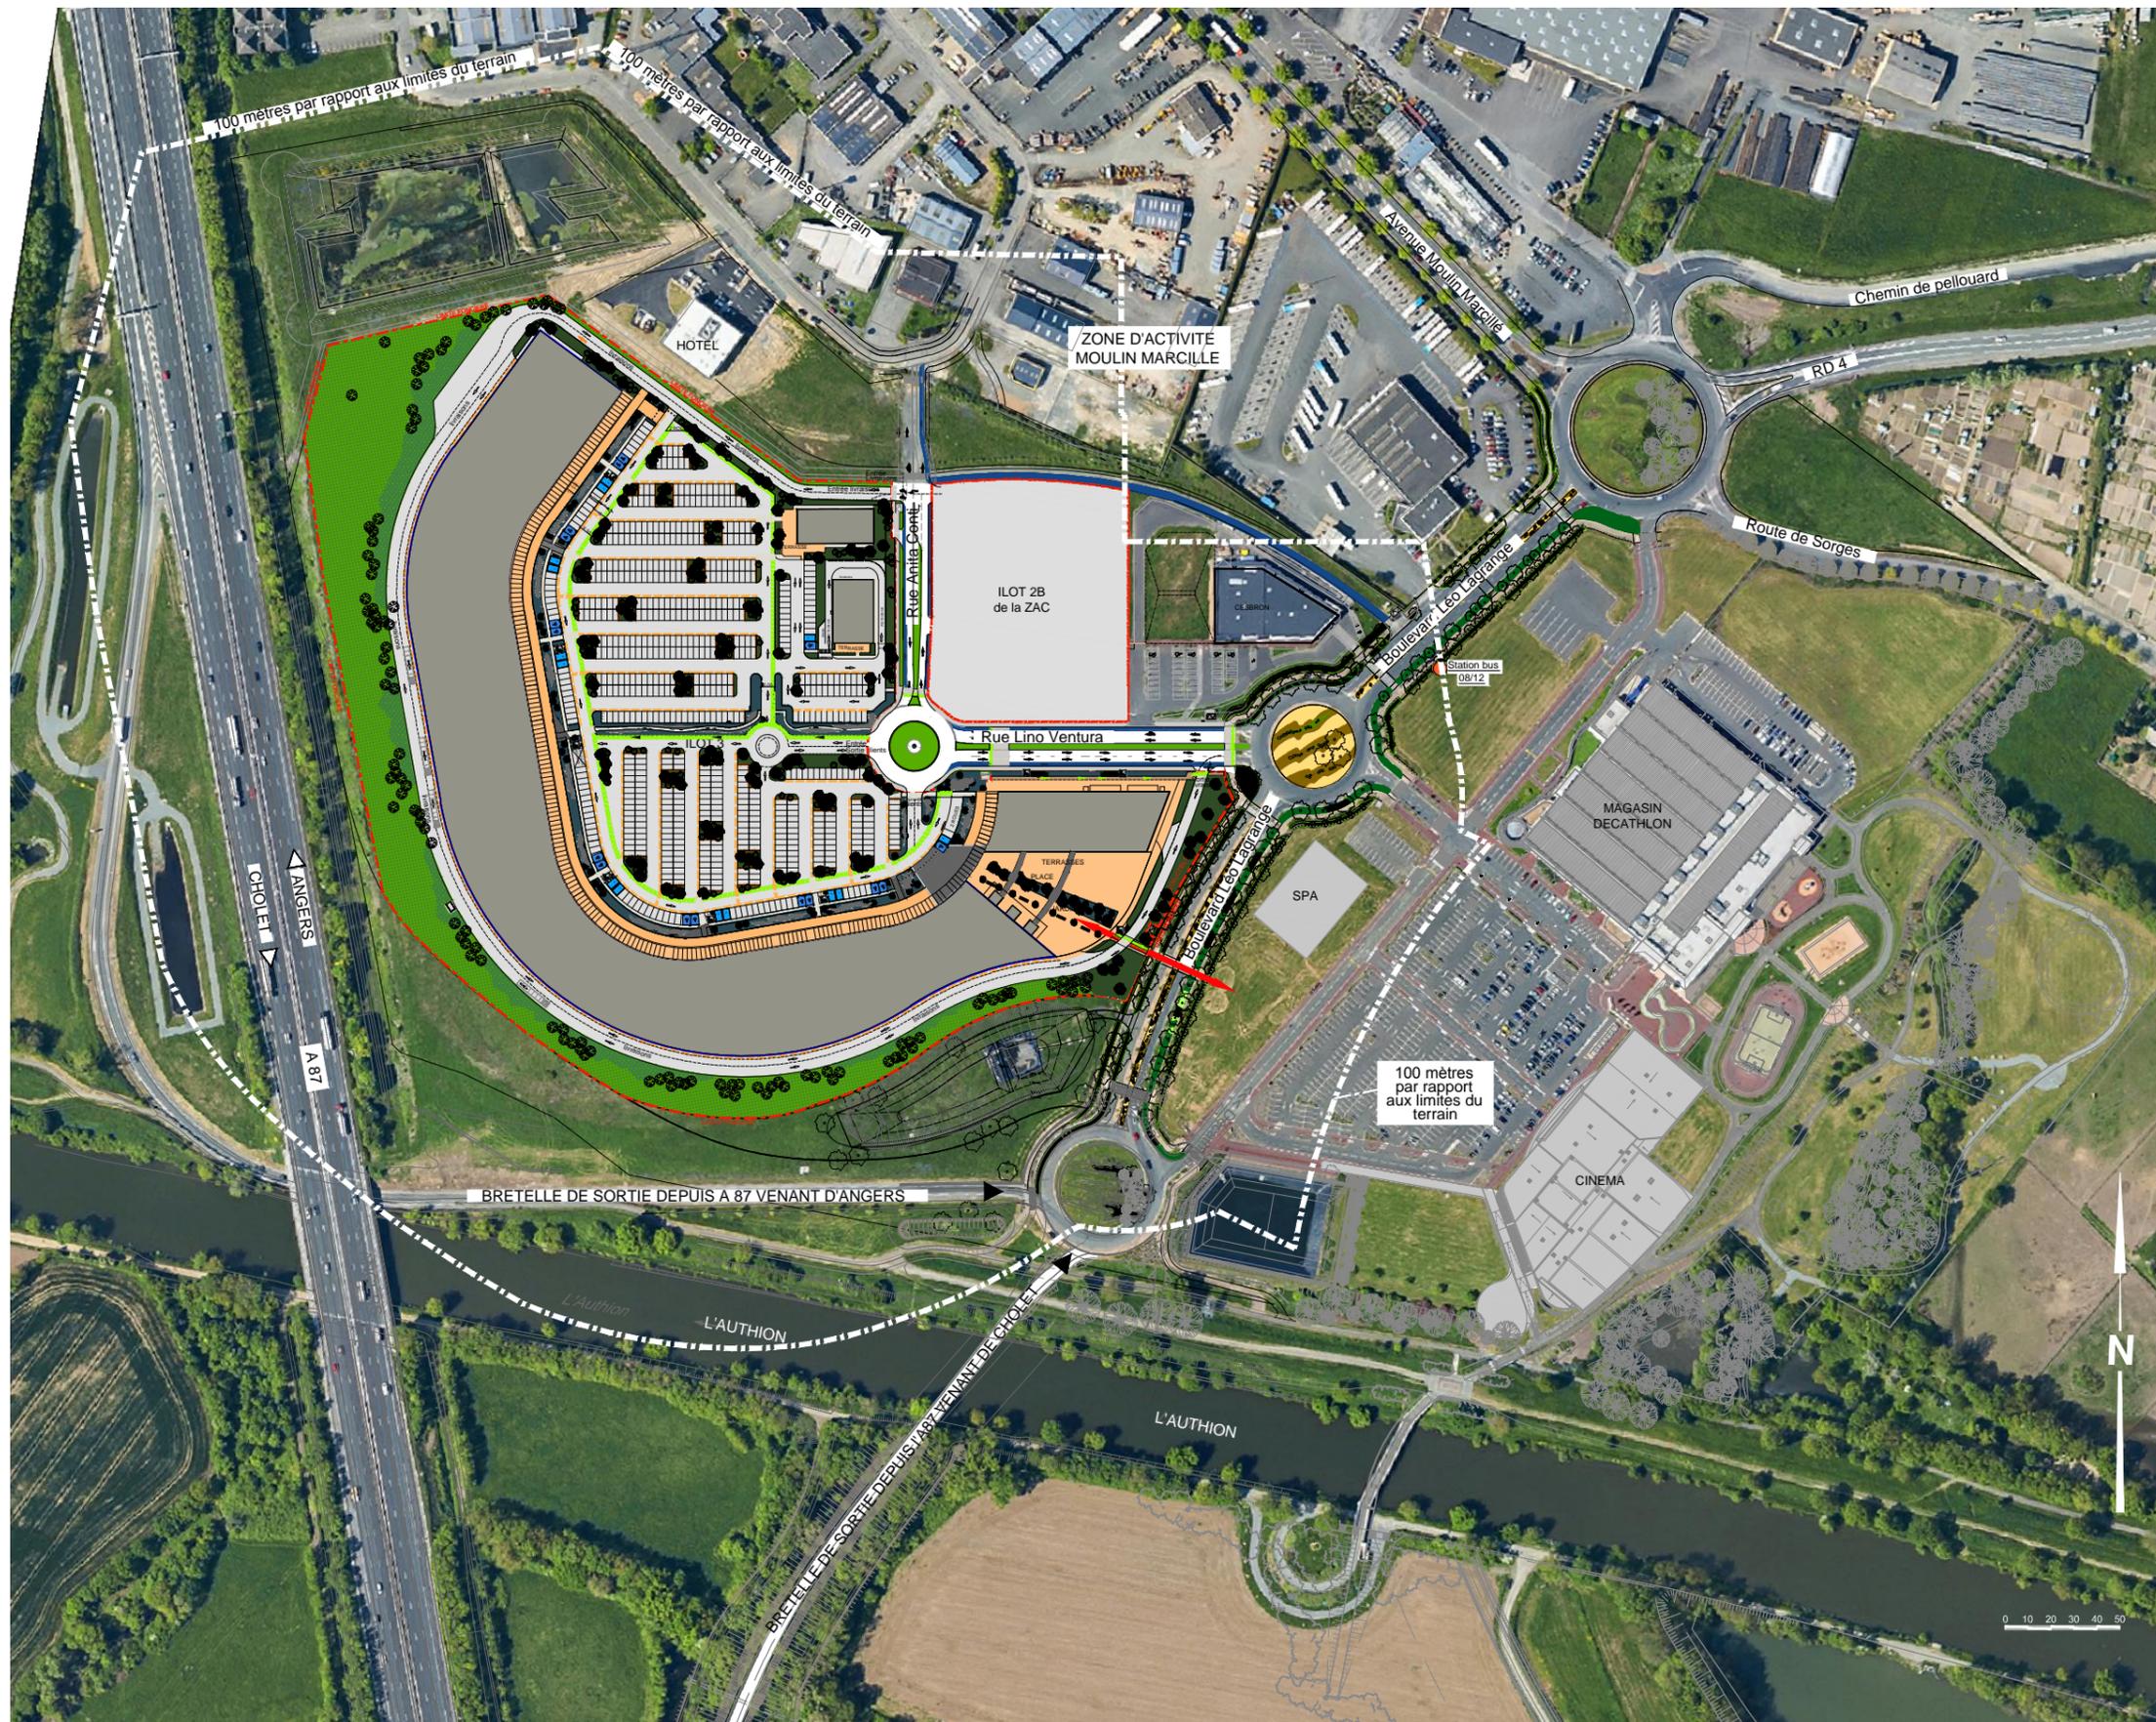

Opération: **Construction d'un parc commercial**

Maitre d'Ouvrage: **SCI FDC PONT DE CE**  
 RCS: 521 689 158  
 Siège social: 37, Avenue Pierre 1er de Serbie 75008 PARIS

**Parc commercial**  
**Zac du Moulin Marcillé 2**  
**Plan du projet dans la zac**  
**sur vue aérienne (rayon 100 mètres)**

date: 05/05/ 2015  
 échelle: 1/3000  
 fichier: FDC PONTS DE CE'01\_projet00\_etudes en cours  
 émetteur: GIDEV Architectes

SCI FDC PONT DE CE  
 RCS: 521 689 158  
 Adresse: 37, Avenue Pierre 1er de Serbie 75008 PARIS

