

PROJET

CIRCUIT 24 H DU MANS - Dégagement virages Porsche et du Pont - côté Est			
Commune de Le Mans		2 - PLAN DE SITUATION	
Date	Echelle	Technicien	Dessinateur
07/05/2015	1:25000		Vincent MONIER
D.G.A. Infrastructures - Direction des routes			

SYNDICAT MIXTE
DU CIRCUIT DES 24 HEURES DU MANS

Conseil général
Sarthe

Département :
SARTHE

Commune :
LE MANS

Section : PZ
Feuille : 000 PZ 01

Échelle d'origine : 1/2000
Échelle d'édition : 1/2000

Date d'édition : 07/05/2015
(fuseau horaire de Paris)

Coordonnées en projection : RGF93CC48
©2014 Ministère des Finances et des
Comptes publics


DIRECTION GÉNÉRALE DES FINANCES PUBLIQUES

EXTRAIT DU PLAN CADASTRAL

Le plan visualisé sur cet extrait est géré
par le centre des impôts foncier suivant :
LE MANS
33 Ave du Gen de Gaulle 72038
72038 LE MANS
tél. 02 43 83 81 30 - fax 02 43 83 81 13
cdf.le-mans@dgif.finances.gouv.fr

Cet extrait de plan vous est délivré par :

cadastre.gouv.fr

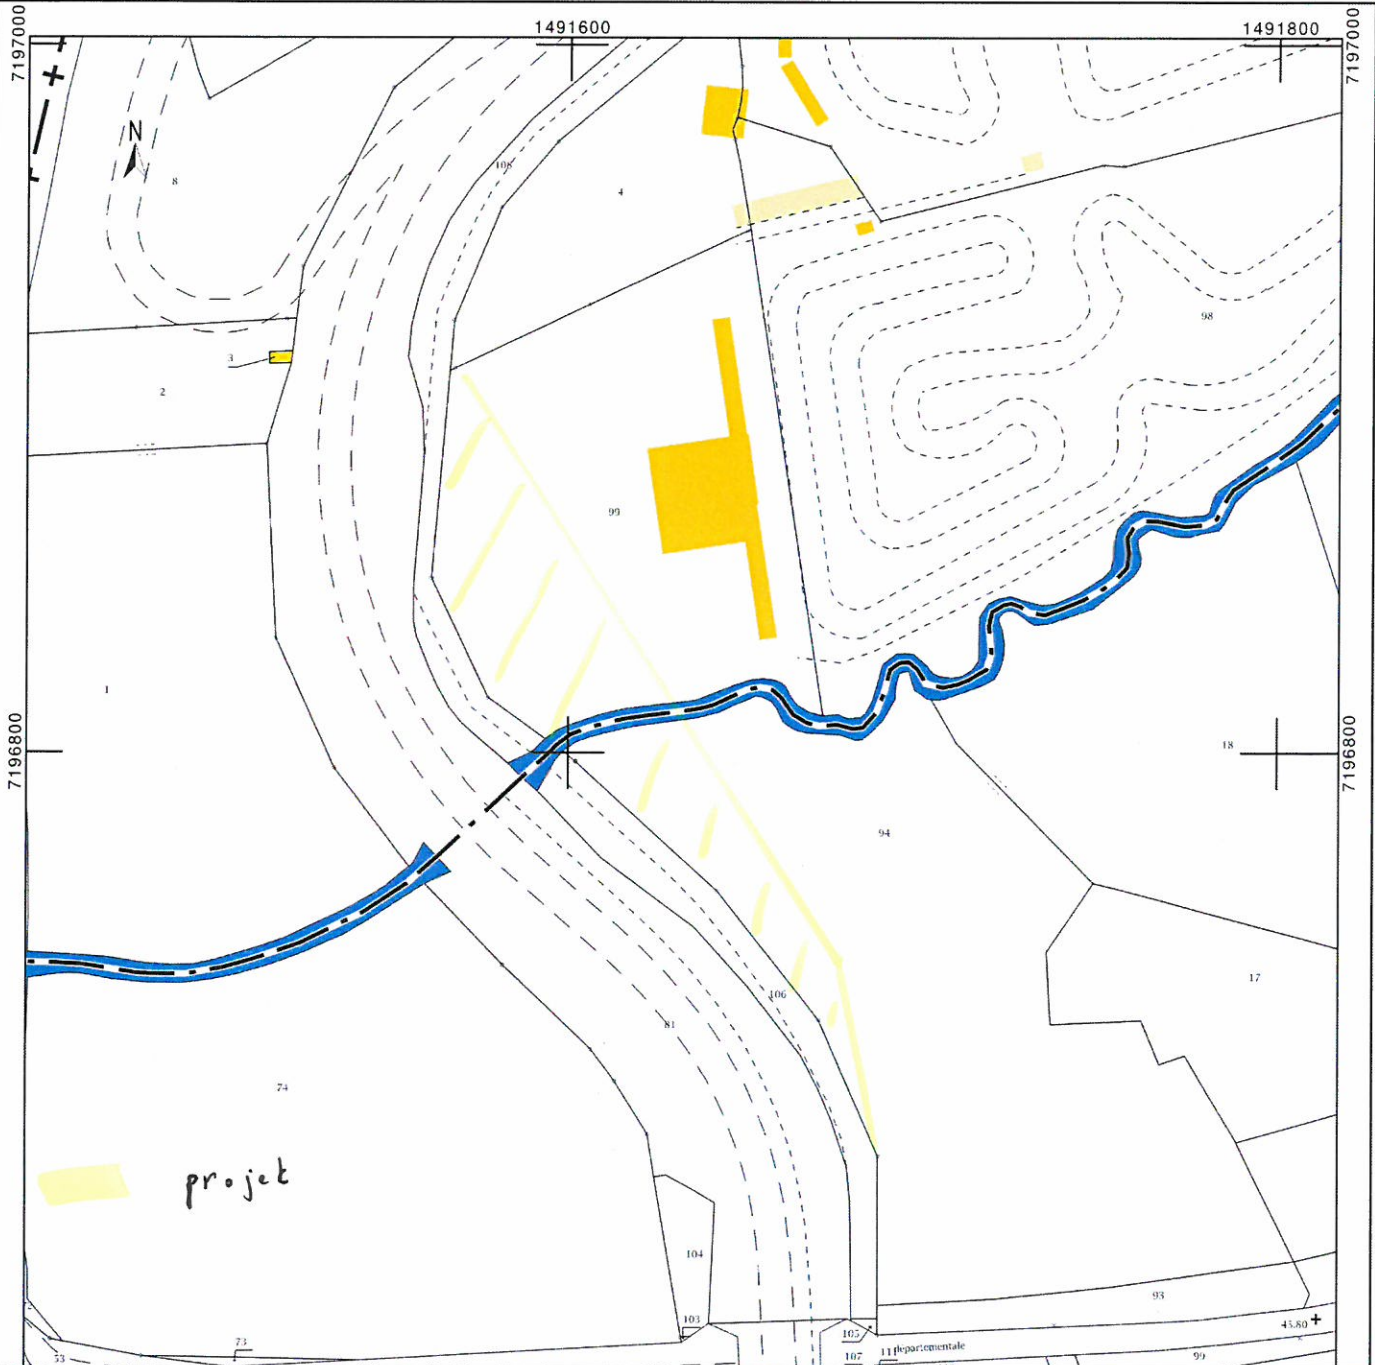

S:\SIR\BEI\ETUDES-BEI\6-ANCIENS COLLEGUES\8-VINCENT\PlandeSituation\PlandeSituation

CIRCUIT 24 H DU MANS - Dégagement virages Porsche et du Pont - côté Est

Commune de Le Mans

5 - PLANCHE CADASTRALE

Date

07/05/2015

Echelle

1/1500

Technicien

Dessinateur

Vincent MONIER

D.G.A. Infrastructures - Direction des routes


SYNDICAT MIXTE
DU CIRCUIT DES 24 HEURES DU MANS

Conseil général
Sarthe 