


Annexe 2 - PLAN DE SITUATION






Source : portail GEOFONCIER -
Sans Echelle

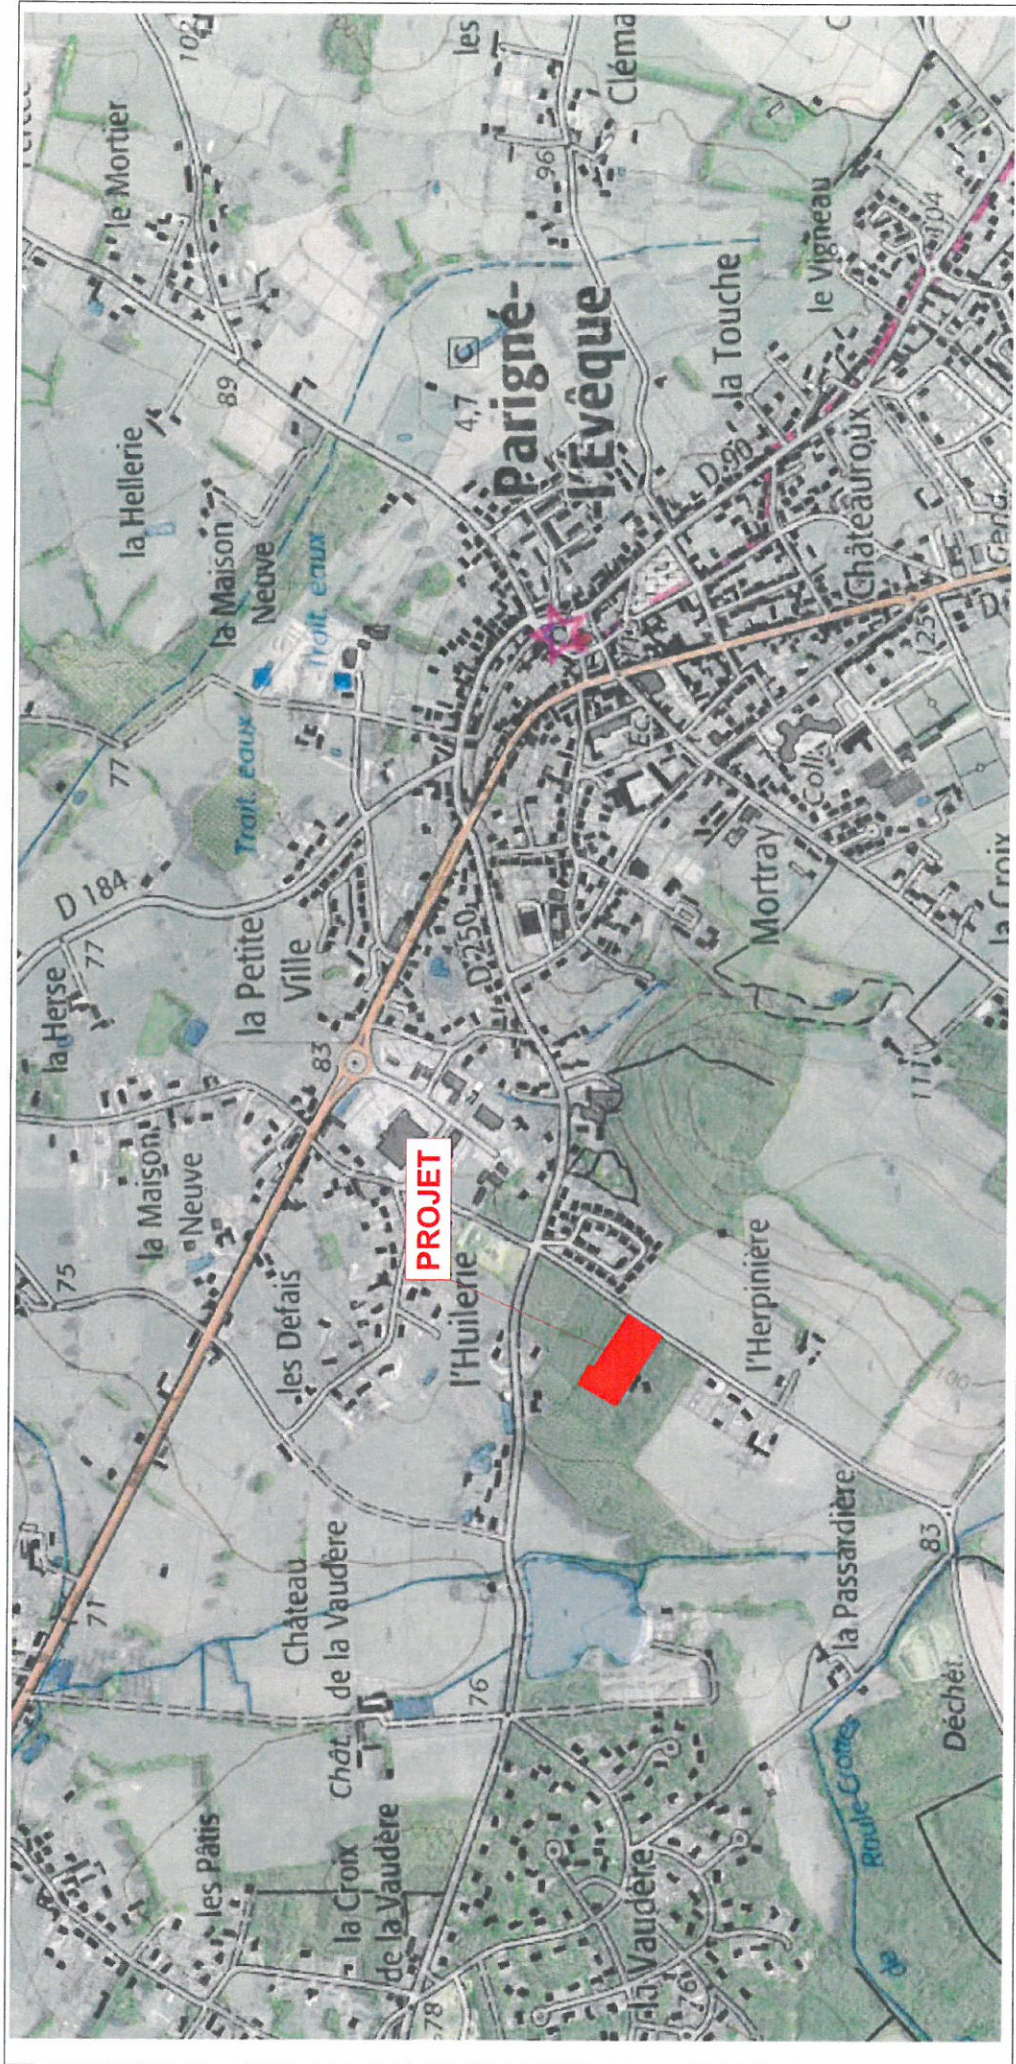


Annexe 3.1 -

PLAN TOPOGRAPHIQUE LOCALISATION DES PRISES DE VUE

Echelle: 1/750

-  Boisement existant
-  Périmètre de l'étude au cas par cas
-  Zone à défricher pour l'aménagement du futur lotissement (98a96ca)

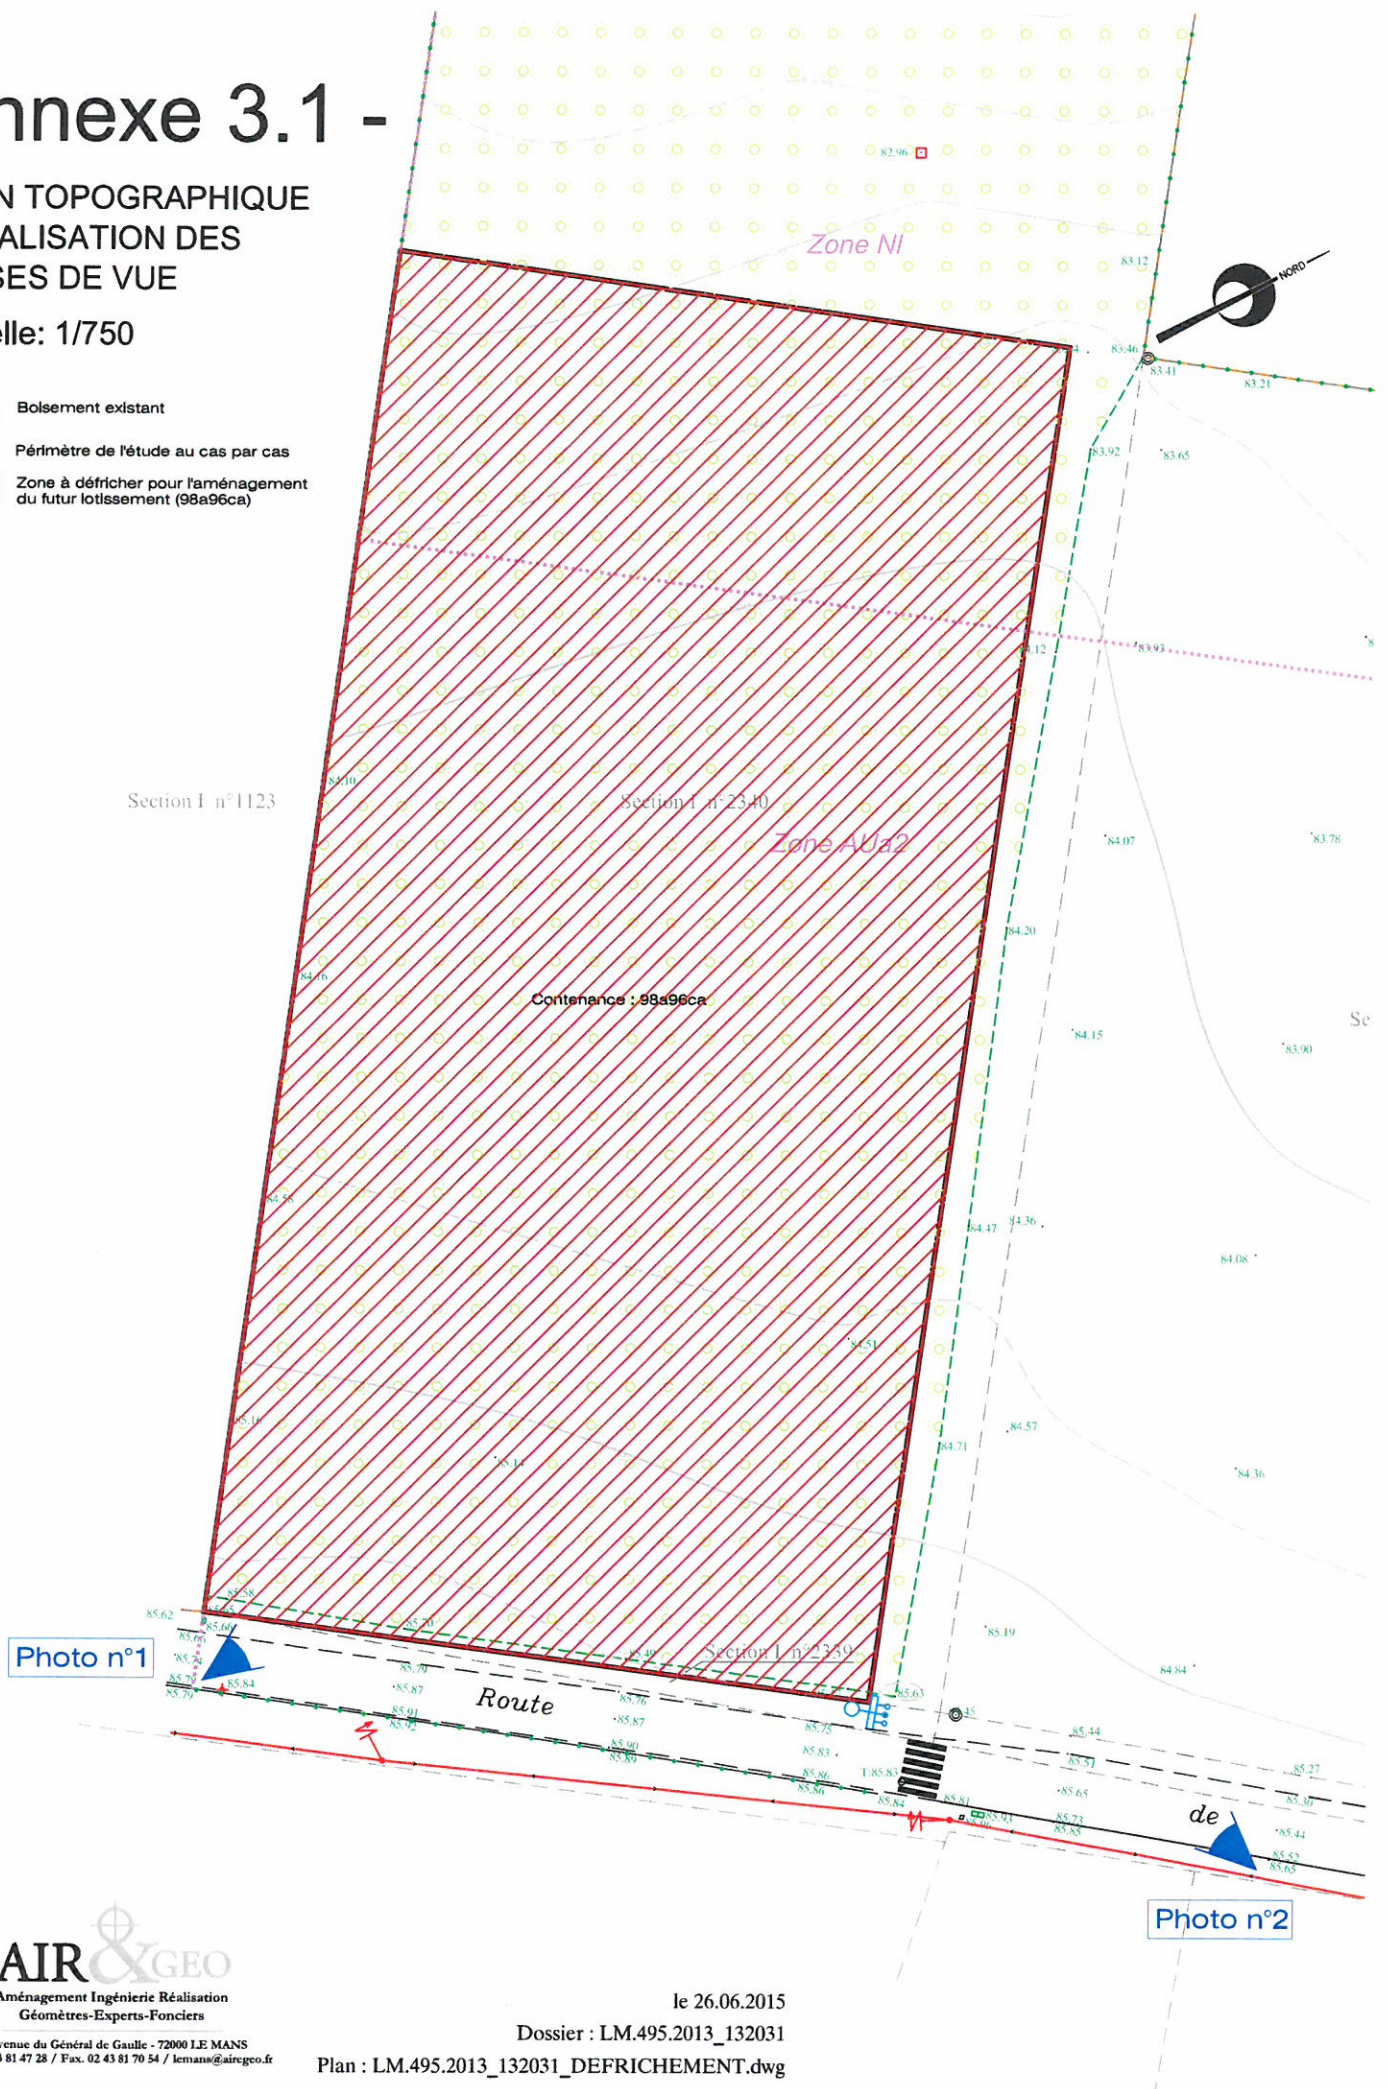

Annexe 3.2 -

PHOTOGRAPHIES

Photo n°1



Photo n°2



Annexe 4 -

PLAN D'AMENAGEMENT PROJET

Echelle: 1/750



Annexe 5 -

ABORDS DU PROJET

