



ANNEXE 2 : PLAN DE SITUATION AU 1/25000. DOSSIER DUP DE CONLIE

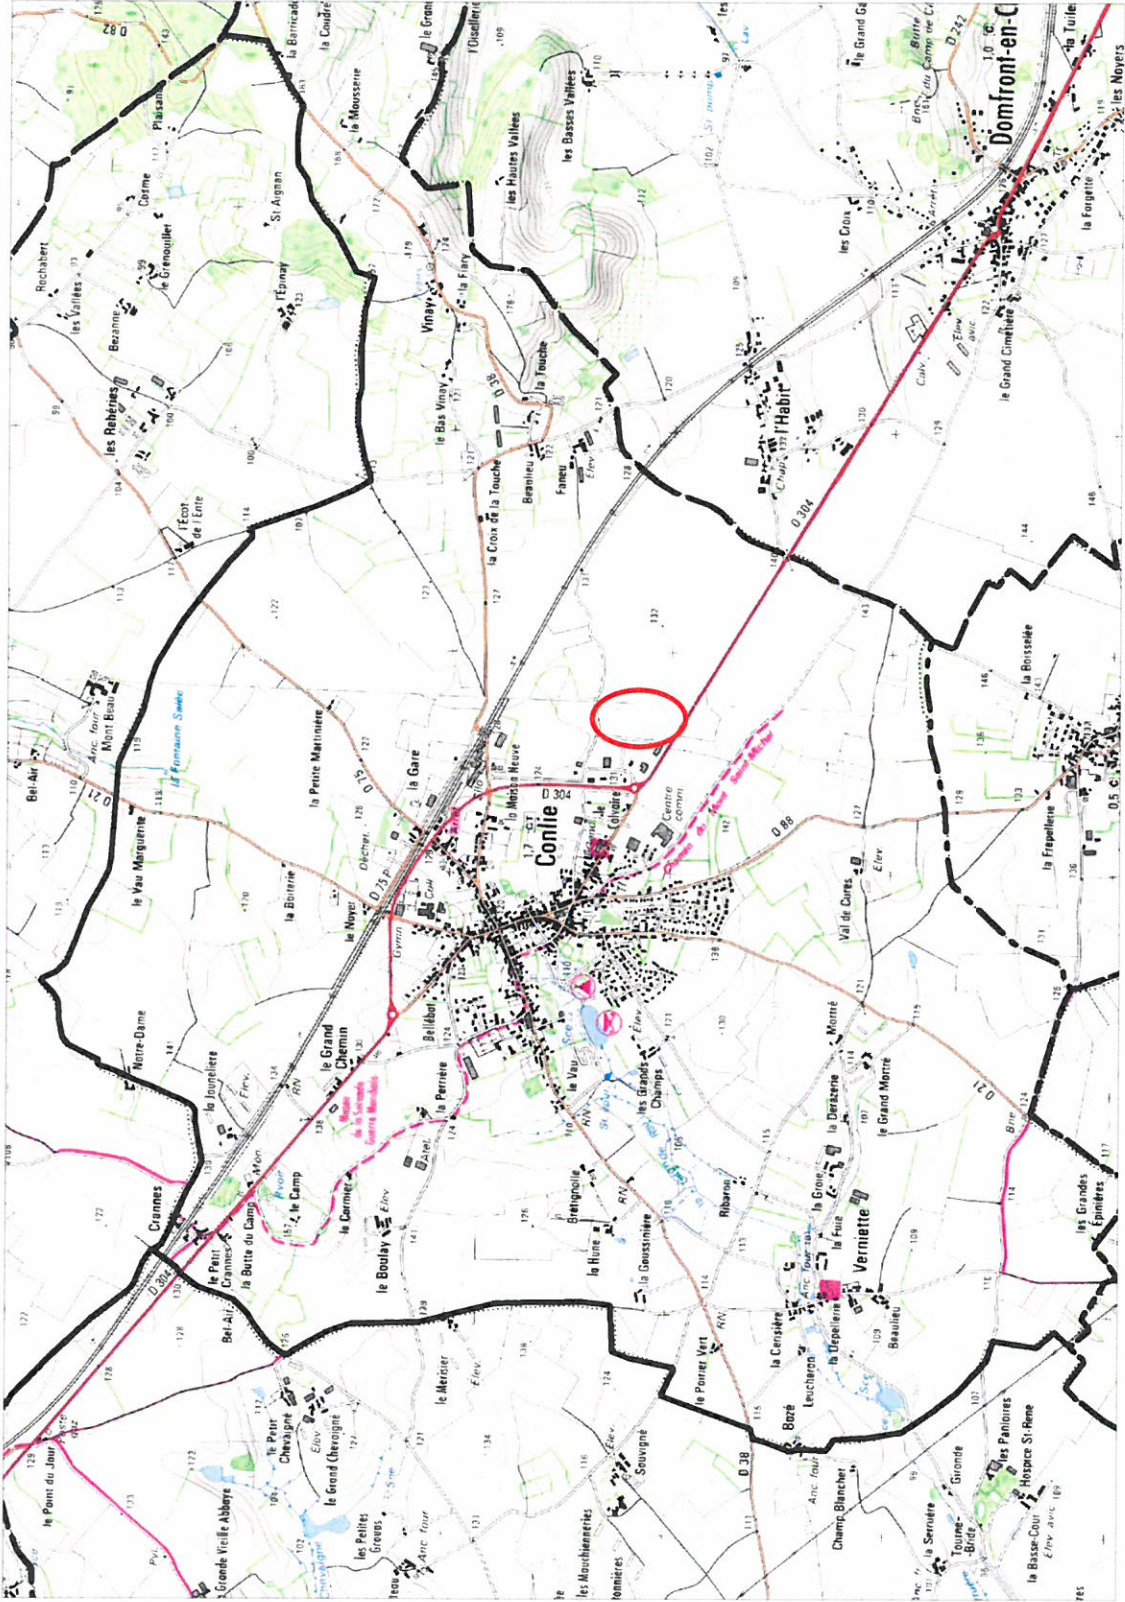




**DELIMITATION DE LA ZONE  
A AMENAGER SUR CONLIE**

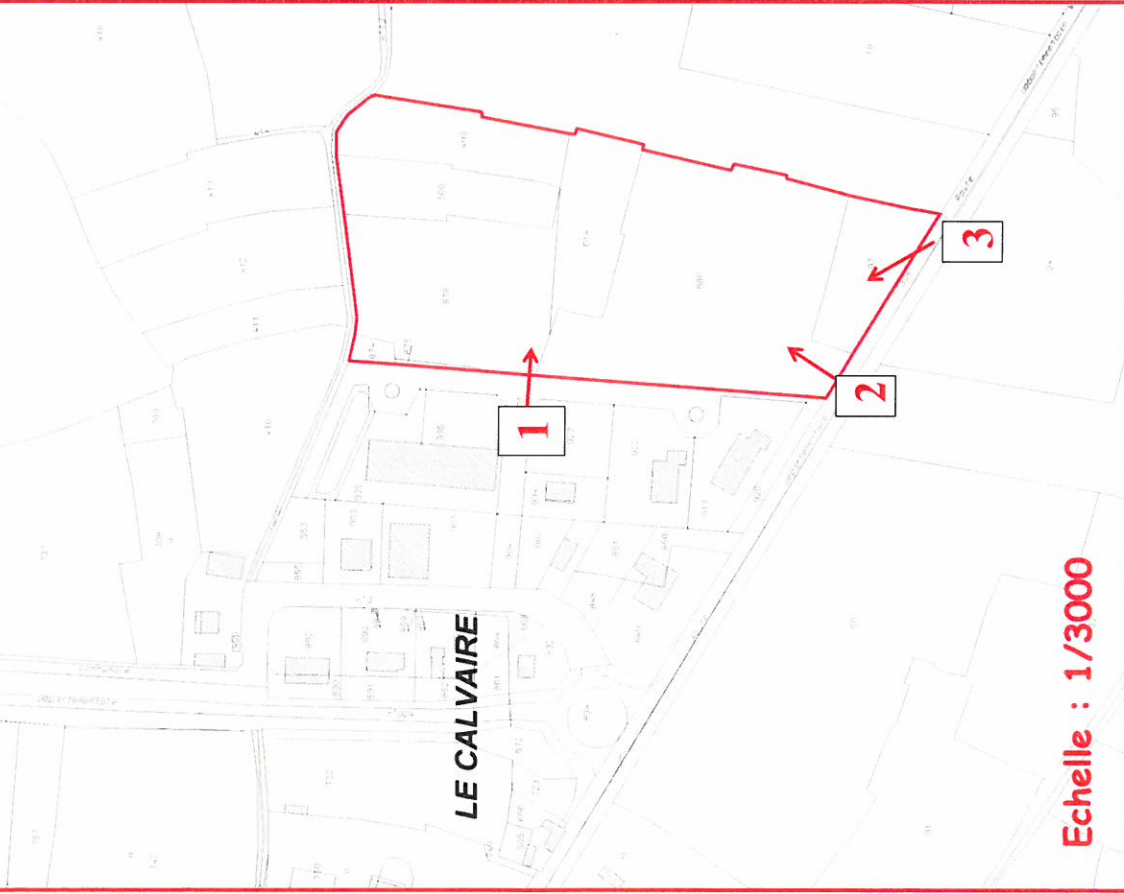


**Echelle : 1/3000**

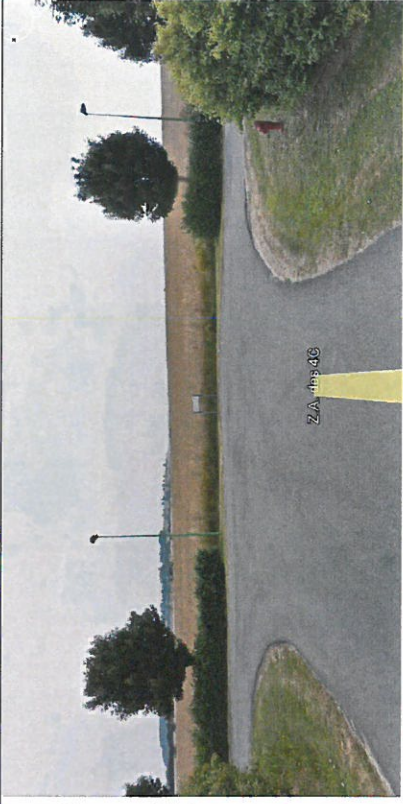

**3**

## Schéma de principe, indicatif, sur la commune de Conlie Sud

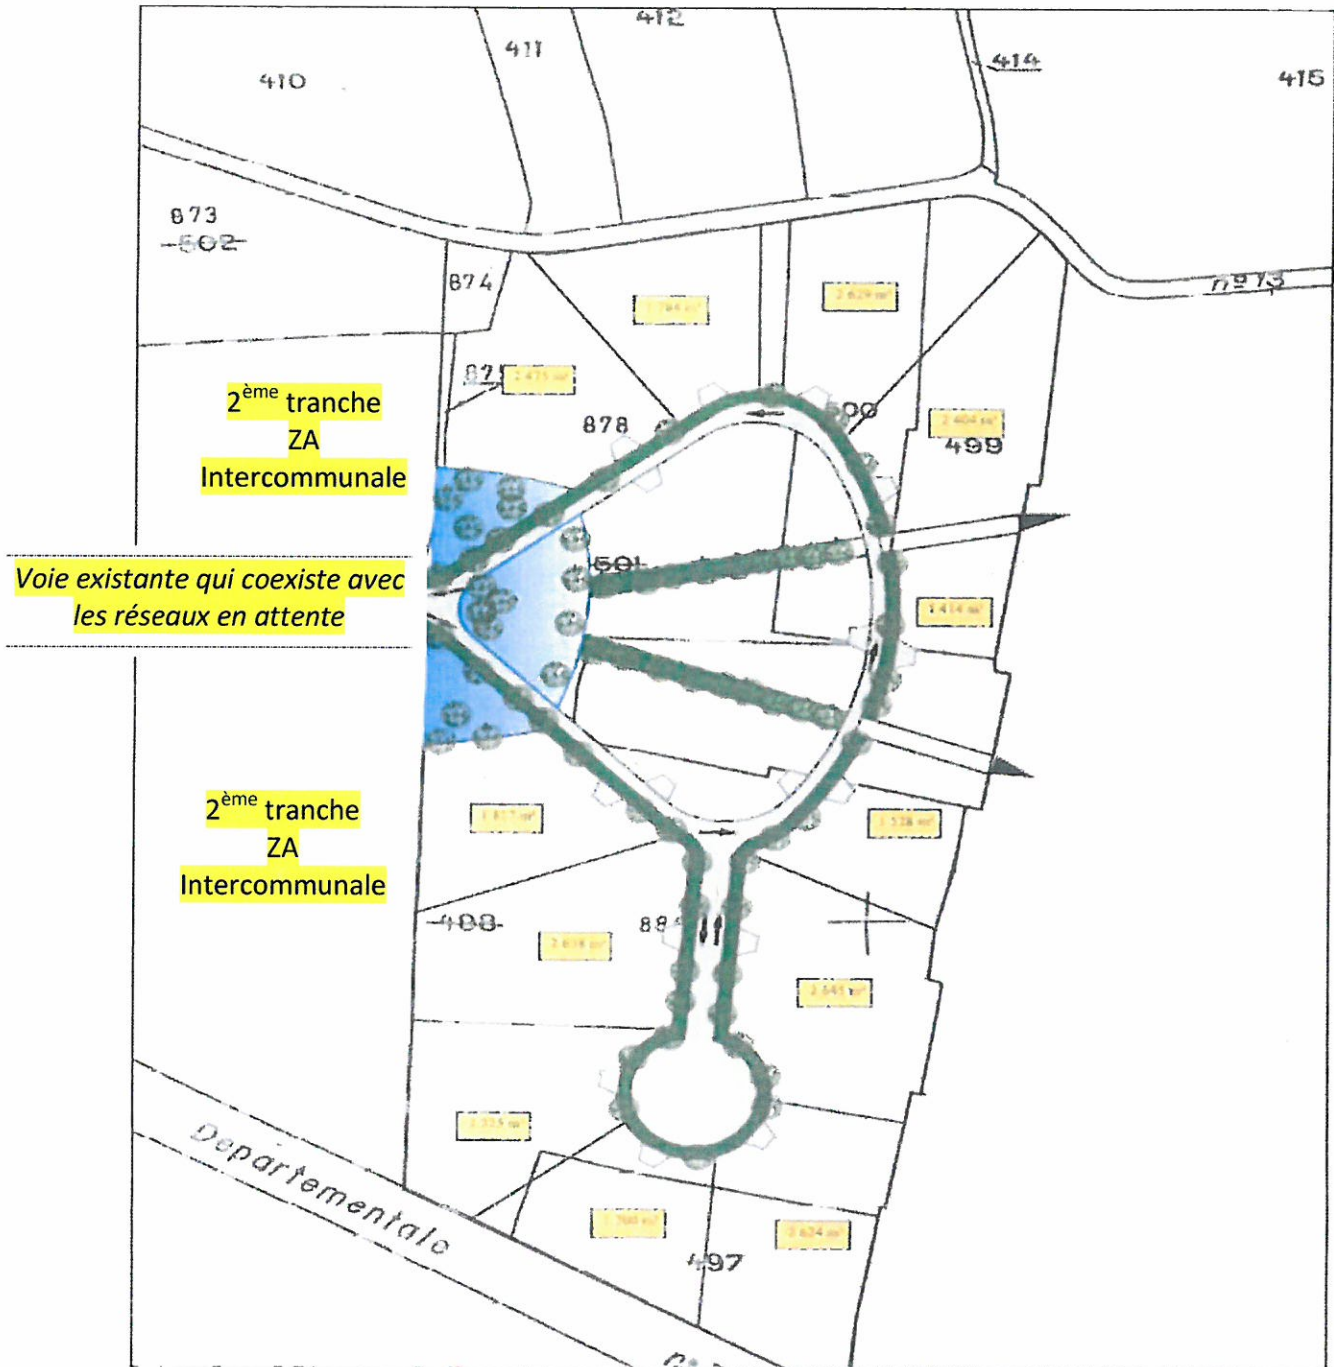

ASTEC





ANNEXE 5 : PLAN DES ABORDS PHOTOGRAPHIE AERIEENNE 2010. DOSSIER DUP DE CONLIE

