


RD949: Création de 2 bretelles (entrée/sortie) à proximité du rétablissement de la Vc 201 au Château d'Olonne

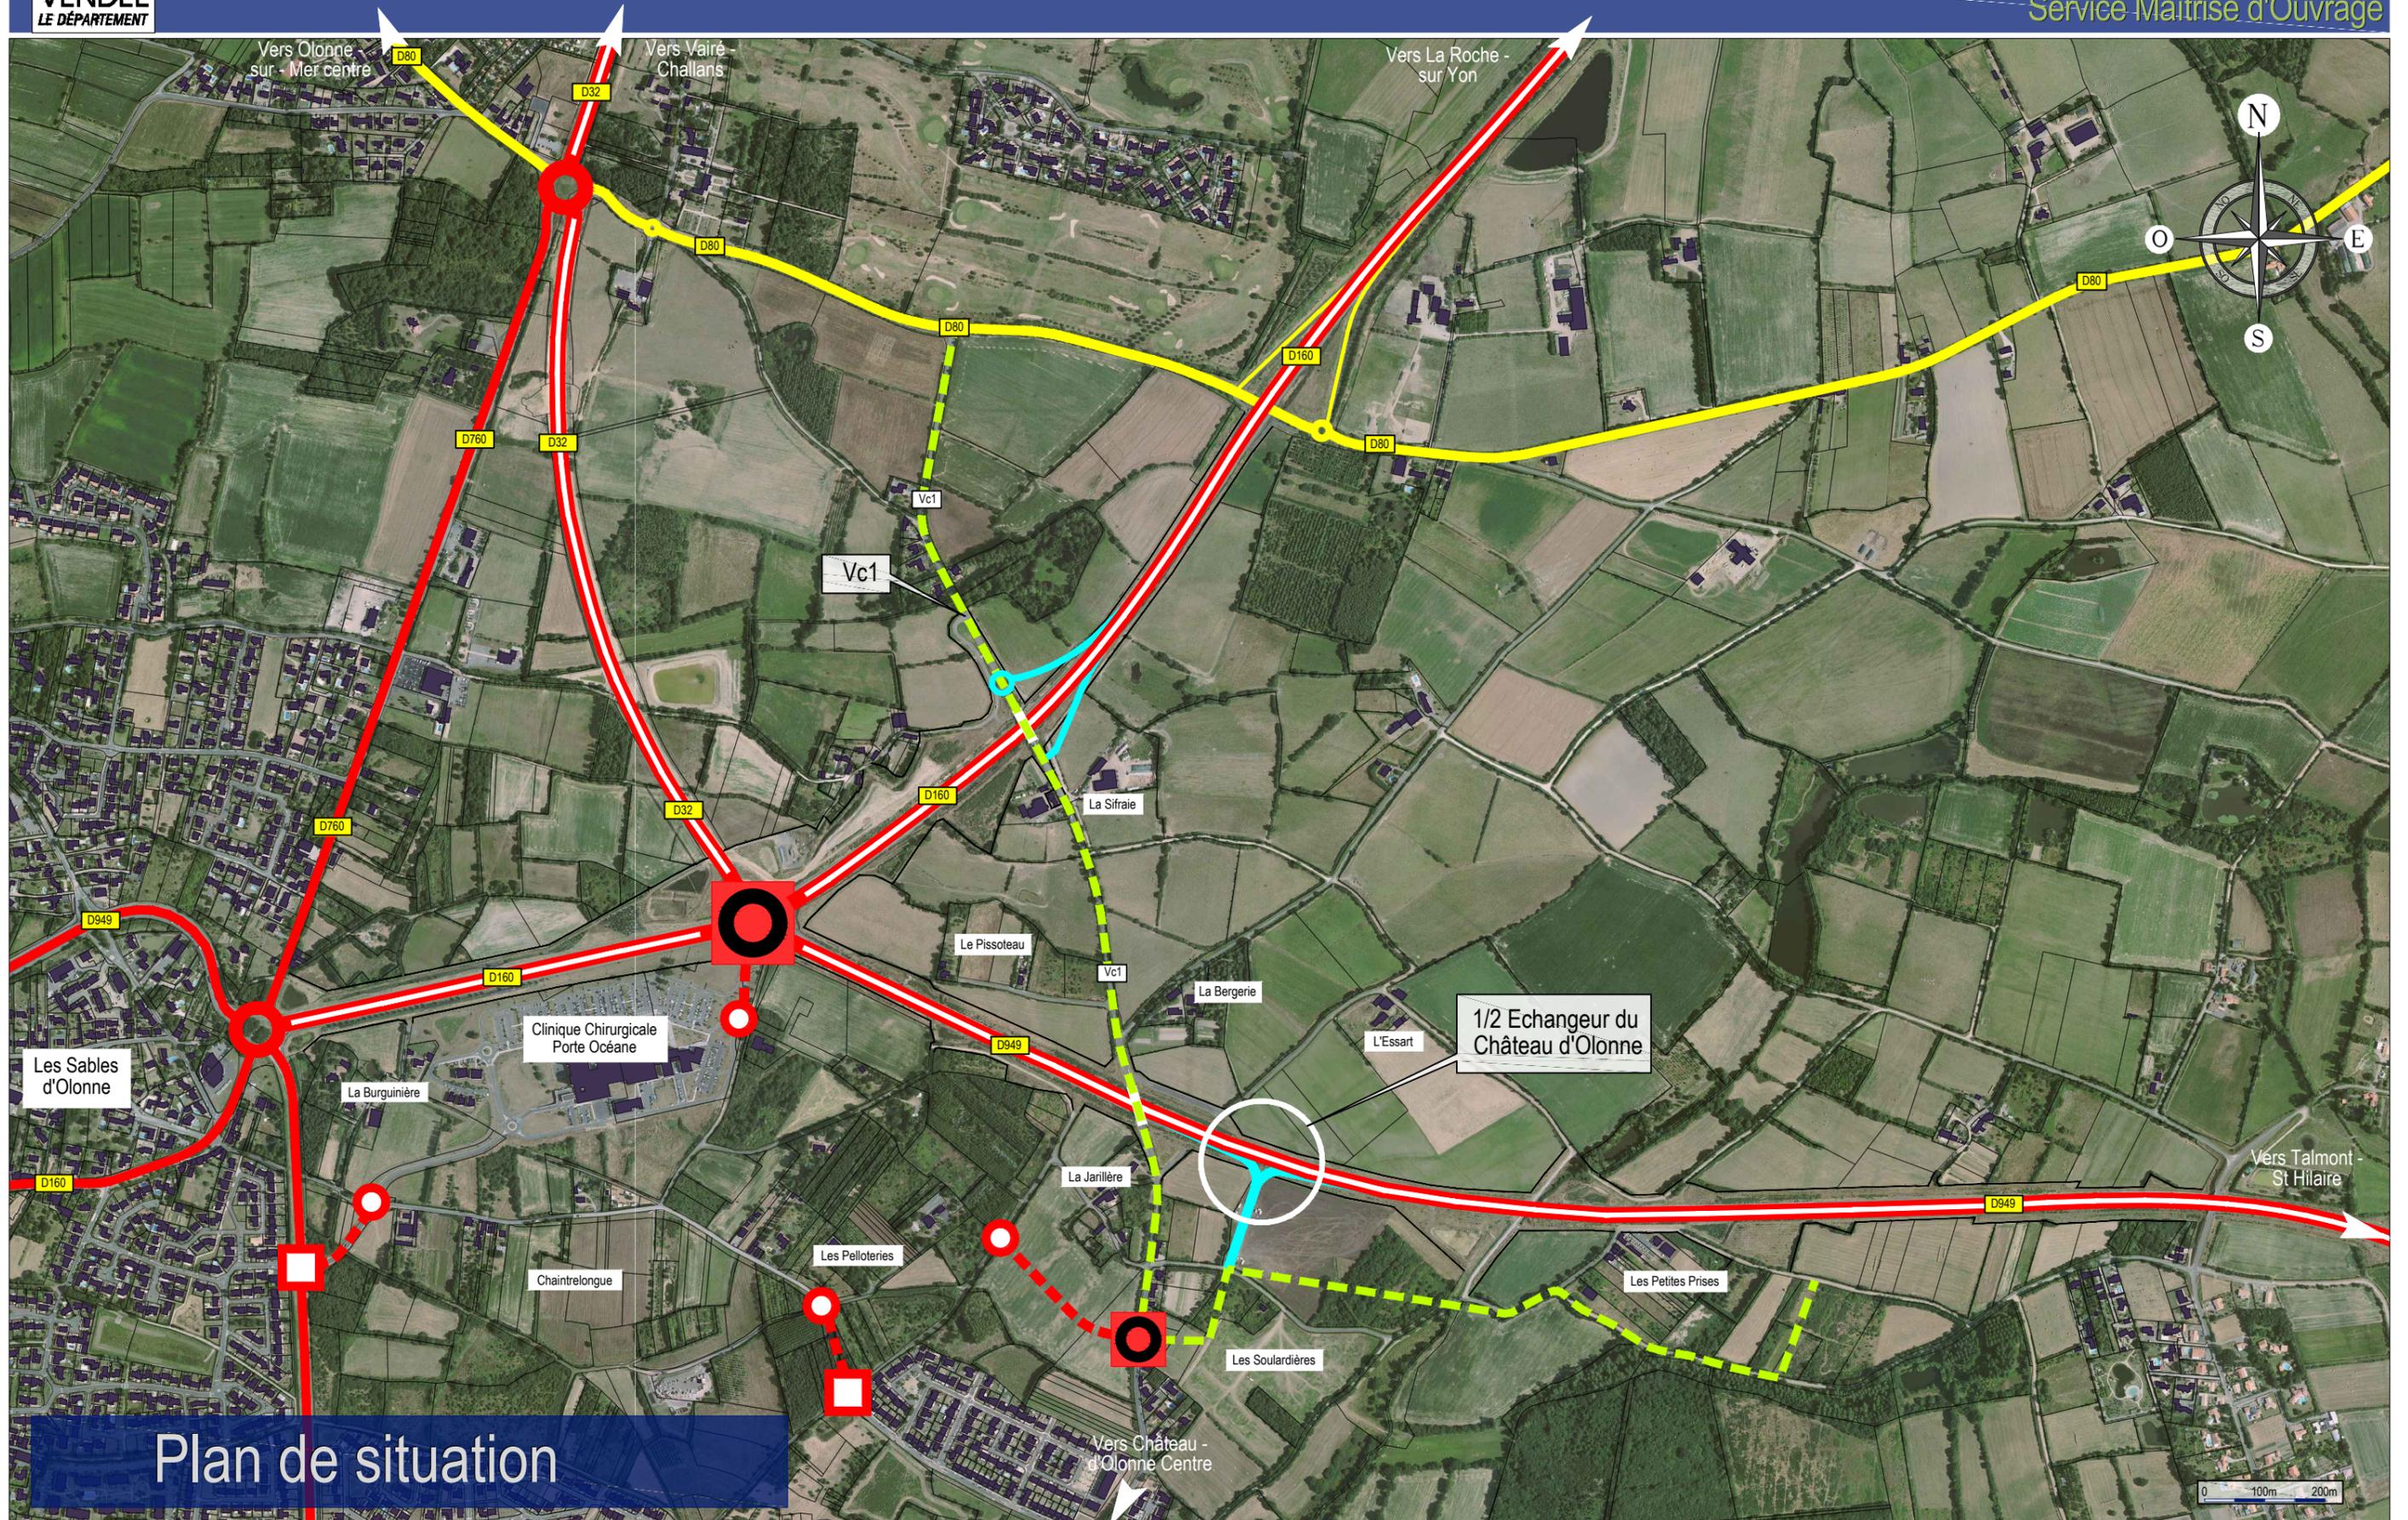

Plan de situation