



Annexe 1 : Plan de situation

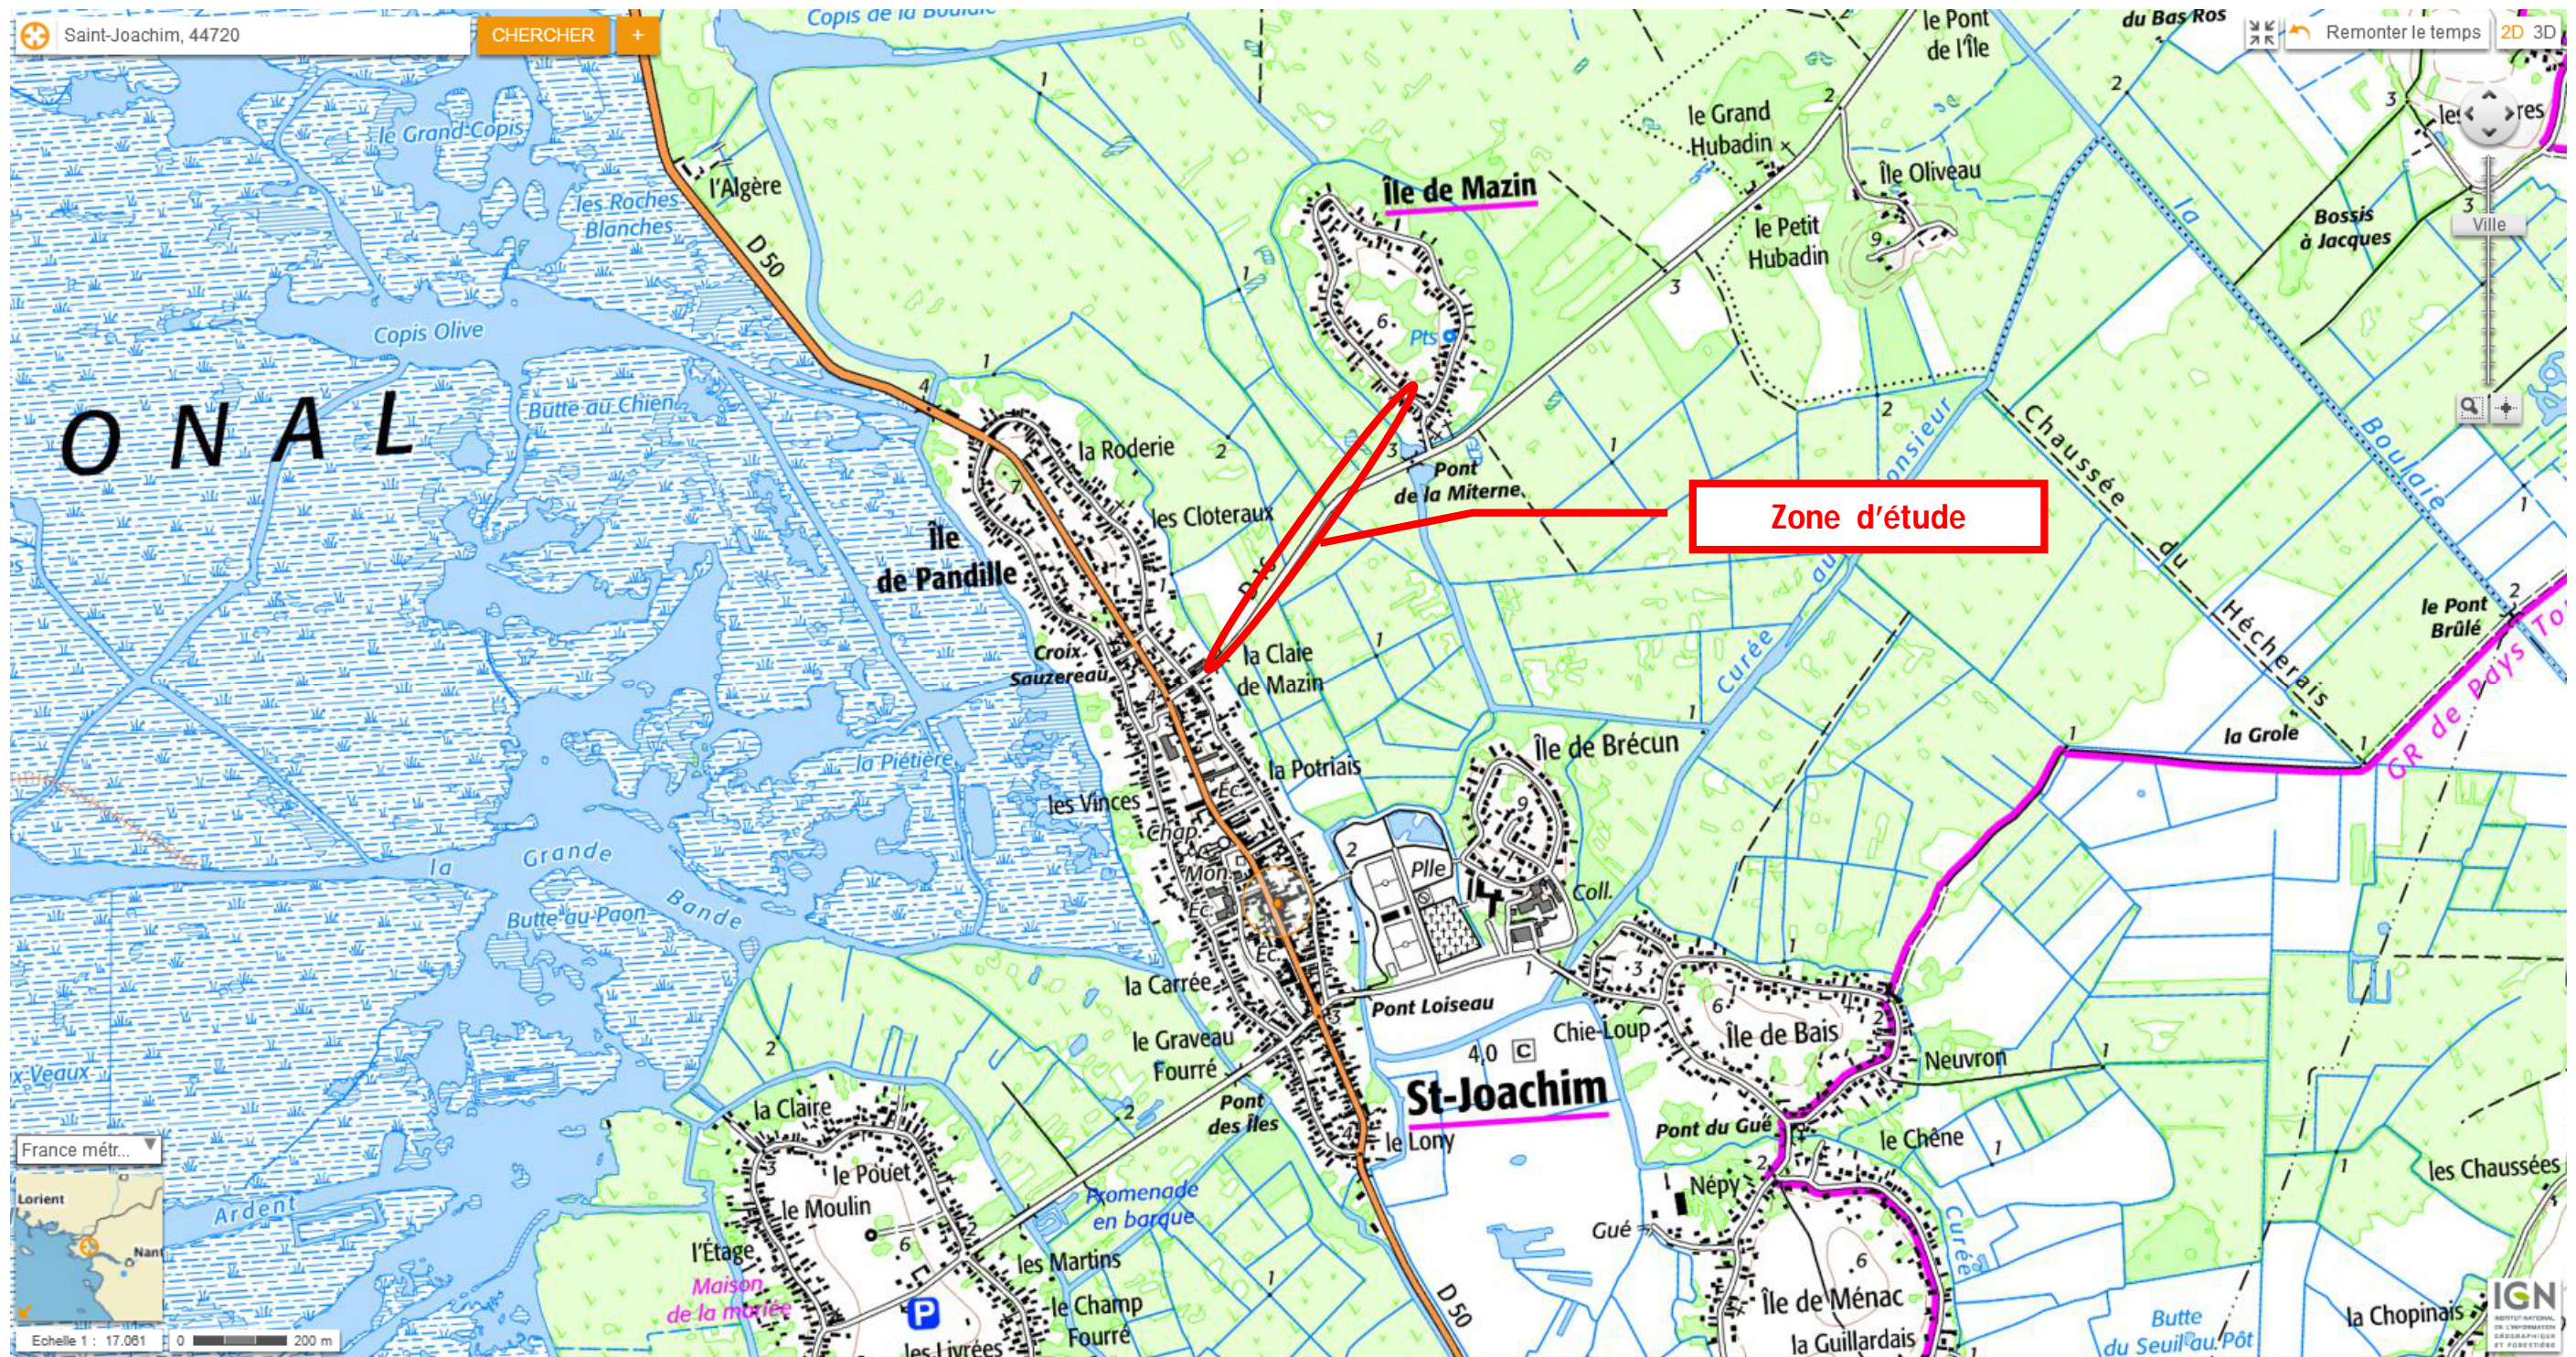

Carte IGN (source GEOPORTAIL)

Maitre d'oeuvre	COMMUNE DE SAINT JOACHIM	Maitre d'ouvrage
-----------------	--------------------------	------------------

Annexe 3 : Plan du tracé de la voie douce sur fond cadastral

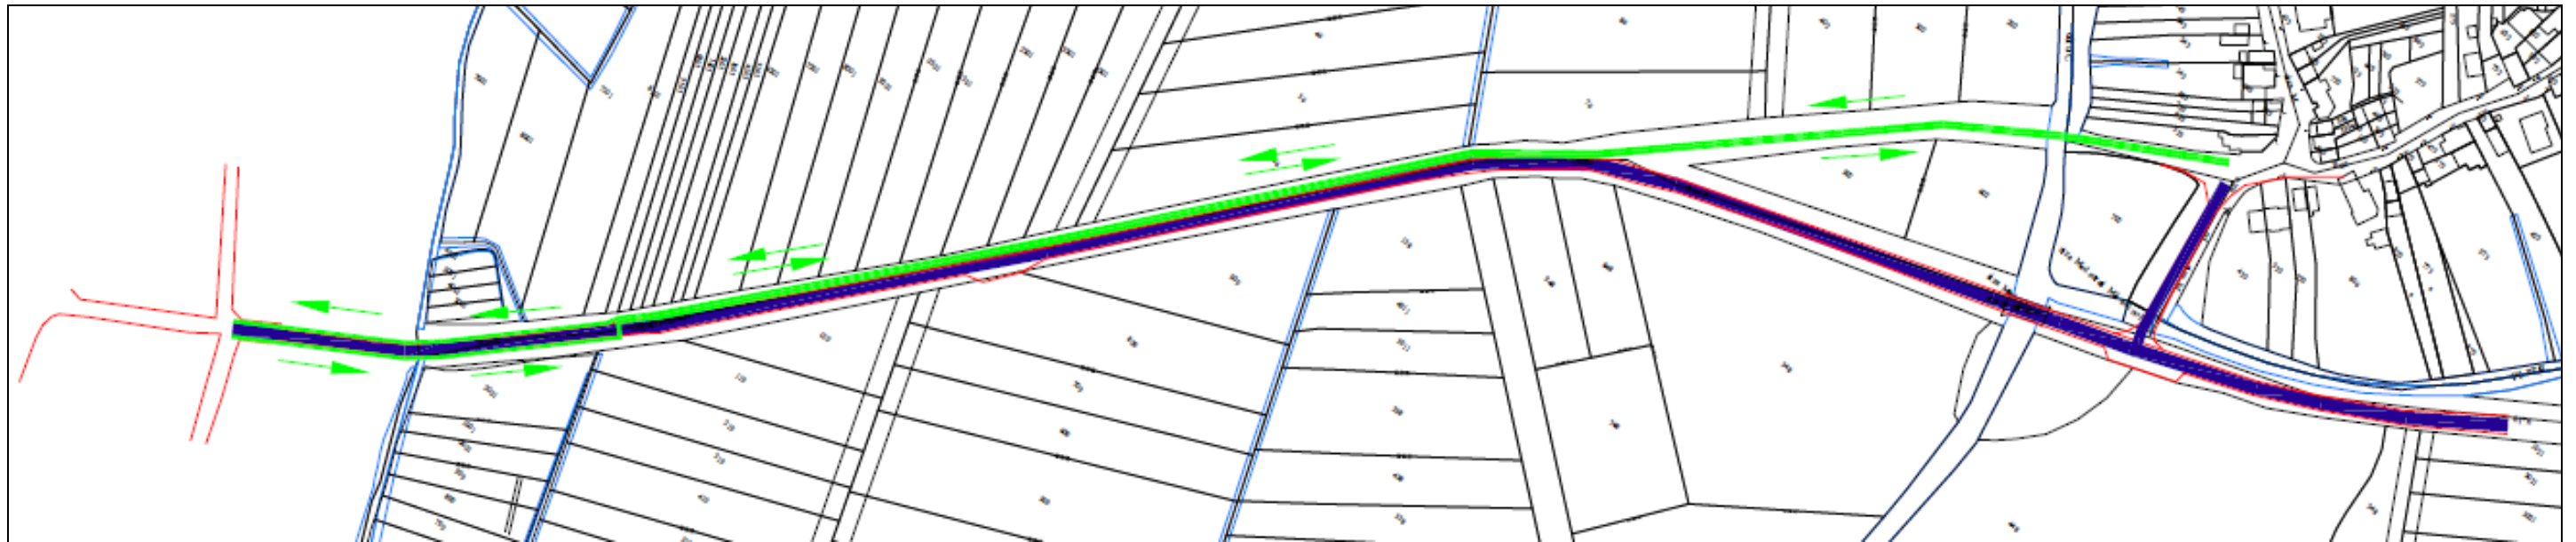

Tracé sur fond cadastral

Maitre d'oeuvre

COMMUNE DE SAINT JOACHIM

Maitre d'ouvrage

Soderef - le 17/09/2015



SECURISATION DES CHEMINEMENTS DOUX ENTRE LE BOURG L'ILE
MAZIN – REAMENAGEMENT DE LA RD 16

