RD160: Création de 2 bretelles (entrée/sortie) à l'échangeur de la VC 1 à Olonne sur Mer

VENDÉE
LE DÉPARTEMENT

Direction Générale Adjointe du Pôle Technique
Service Maîtrise d'Ouvrage

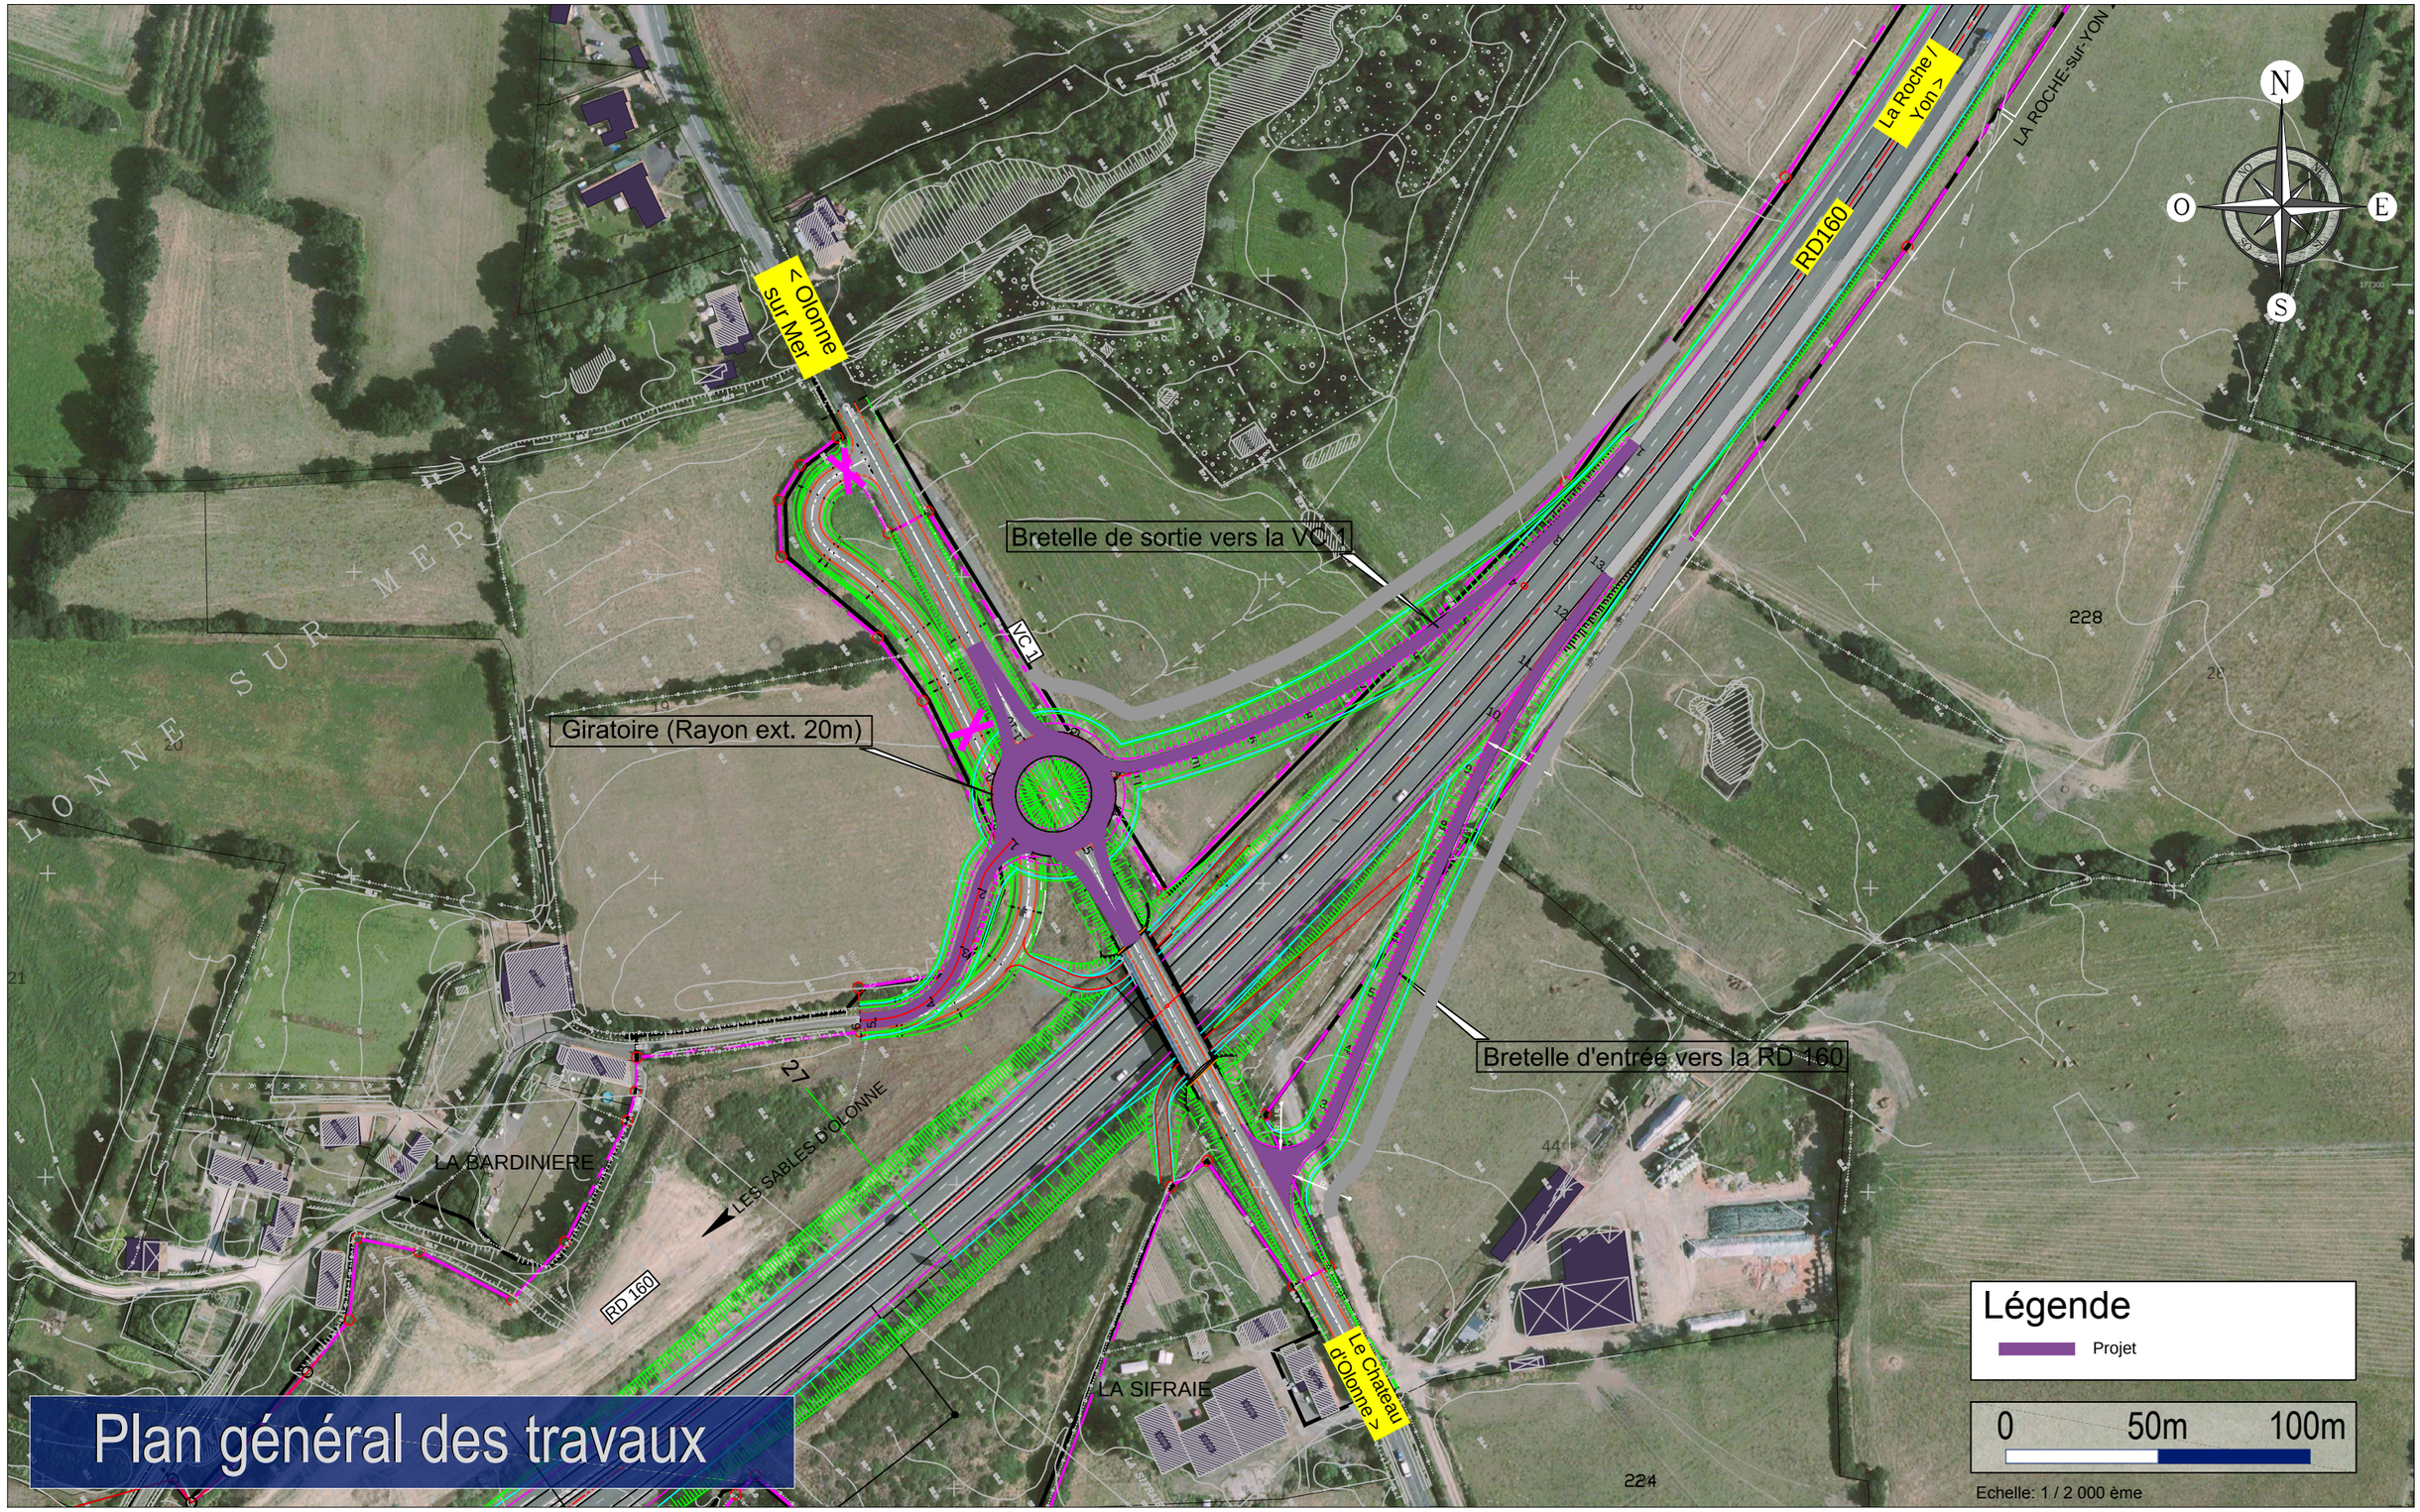

Plan général des travaux