


LOCALISATION GÉOGRAPHIQUE - ÉCHELLE: 1 / 300 000

PROJET





PLAN DE SITUATION - ÉCHELLE: 1 / 20 000

— — — — — CHEMINEMENT PIÉTONS/CYCLES/CYCLOMOTEURS

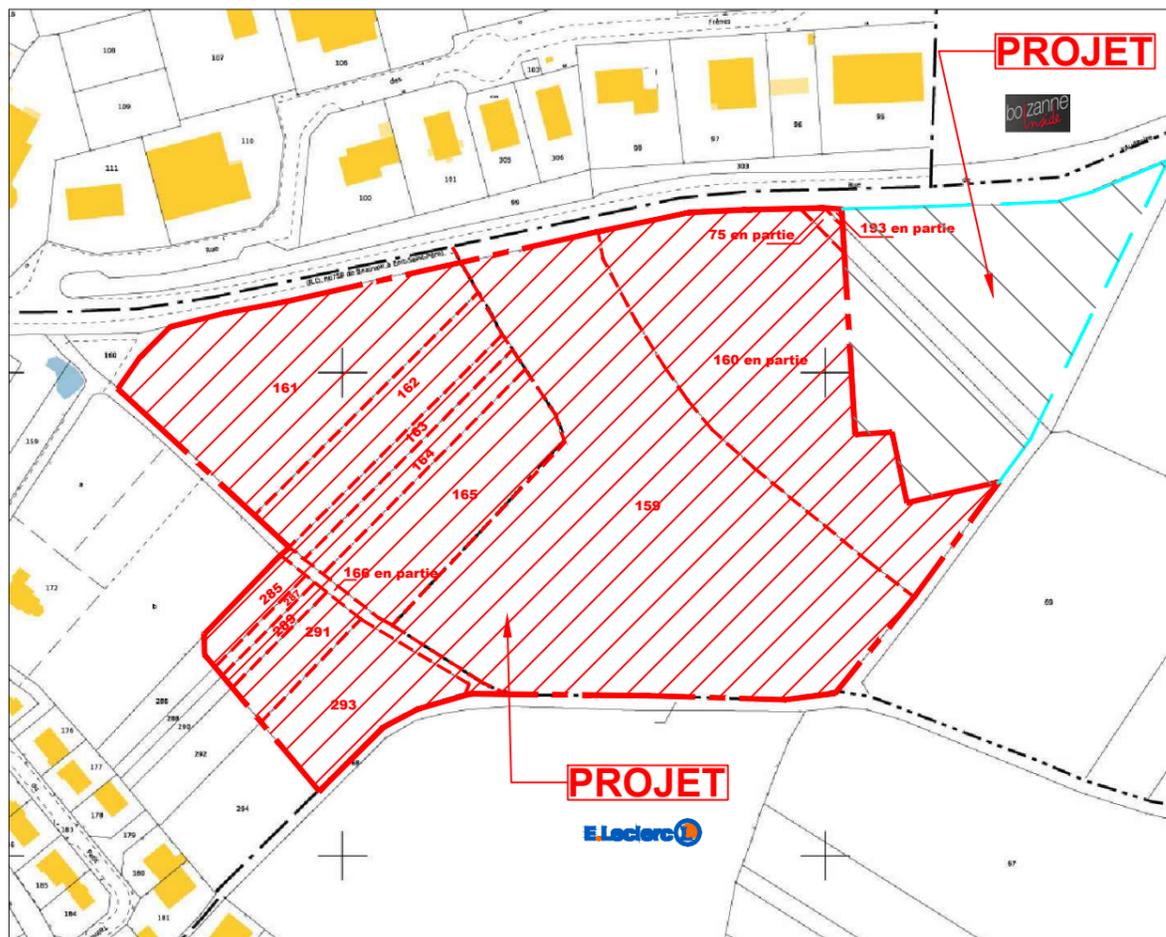

PLAN DE CADASTRE - ÉCHELLE: 1 / 3 000

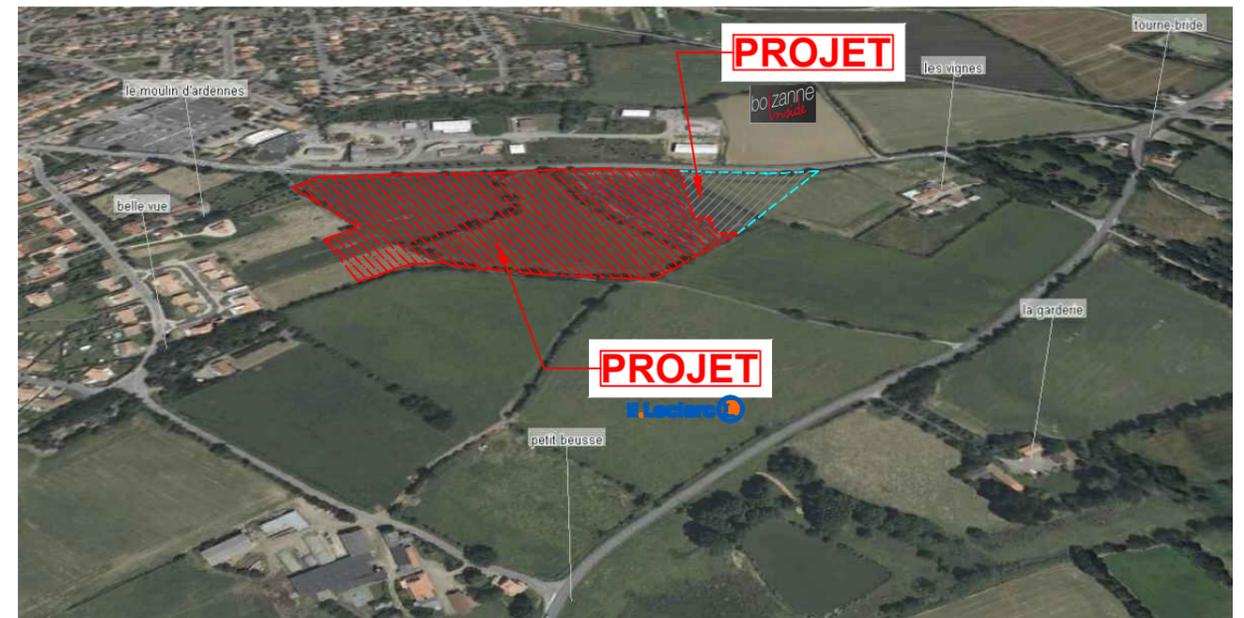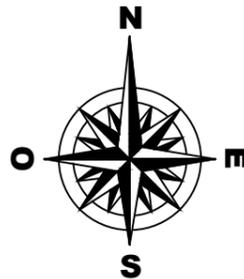

VUE AÉRIENNE

	R.D. N°758 44 680 - SAINTE PAZANNE	PLAN DE SITUATION	REF. PIECE :	Permis de Construire
			PC 1 / PIECE 2	
 Antoine MASSINON ARCHITECTE 140E, route de Lorient 35 000 RENNES Cedex Tél: 02.99.84.67.12	 COBI rue Charles de Gaulle LANVALLAY B.P. 74147 22104 DINAN cedex Tél: 02.96.39.18.37 Fax: 02.96.85.37.99 E-MAIL: contact@cobi-sa.com	PLAN DE SITUATION	ECHELLE :	DATE :
			Variable	28-07-2015
Ce plan est notre propriété exclusive et ne peut être communiqué, reproduit ou exécuté sans notre autorisation			11.211.01	M.G.