

Extension Camping Lac de Ribou

Demande d'examen au cas par cas

Localisation des prises de vues



Photo 1 : Situation du projet dans l'environnement proche

Date : 07/12/2015



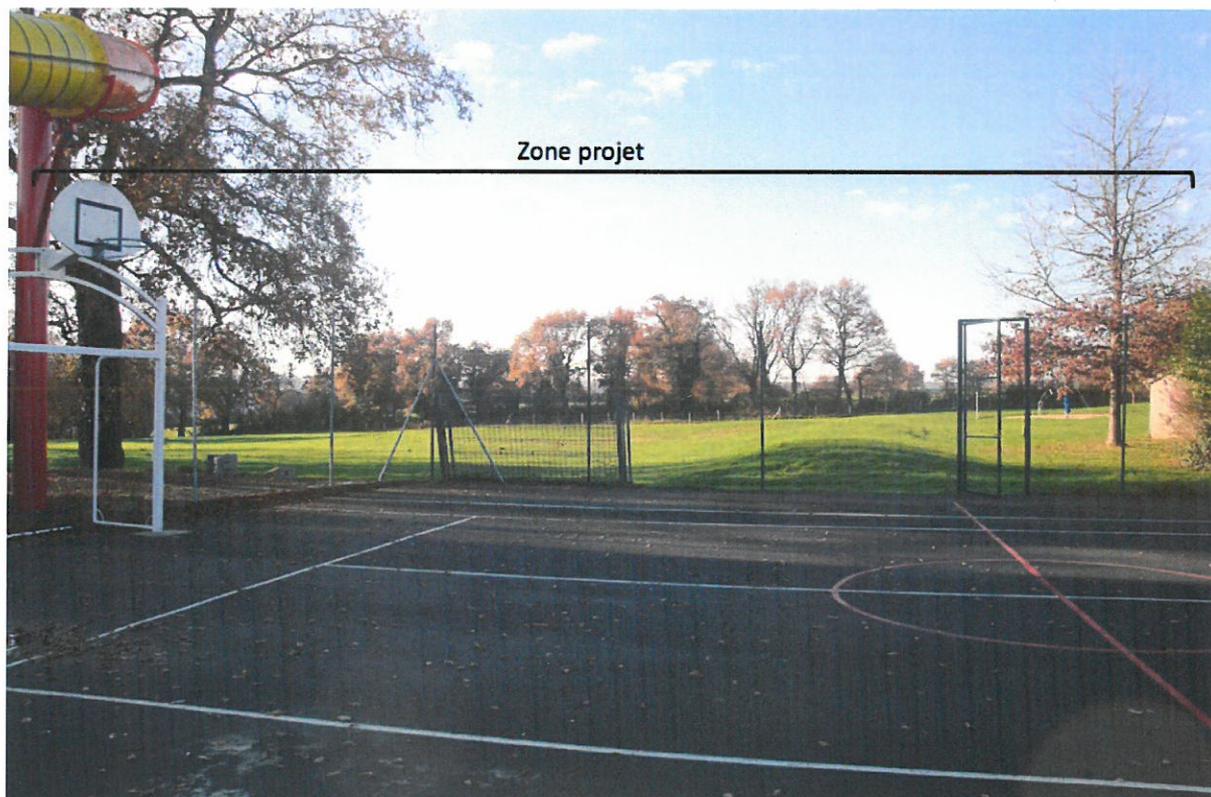


Photo 2 : Situation du projet dans le paysage lointain


Date : 07/12/2015

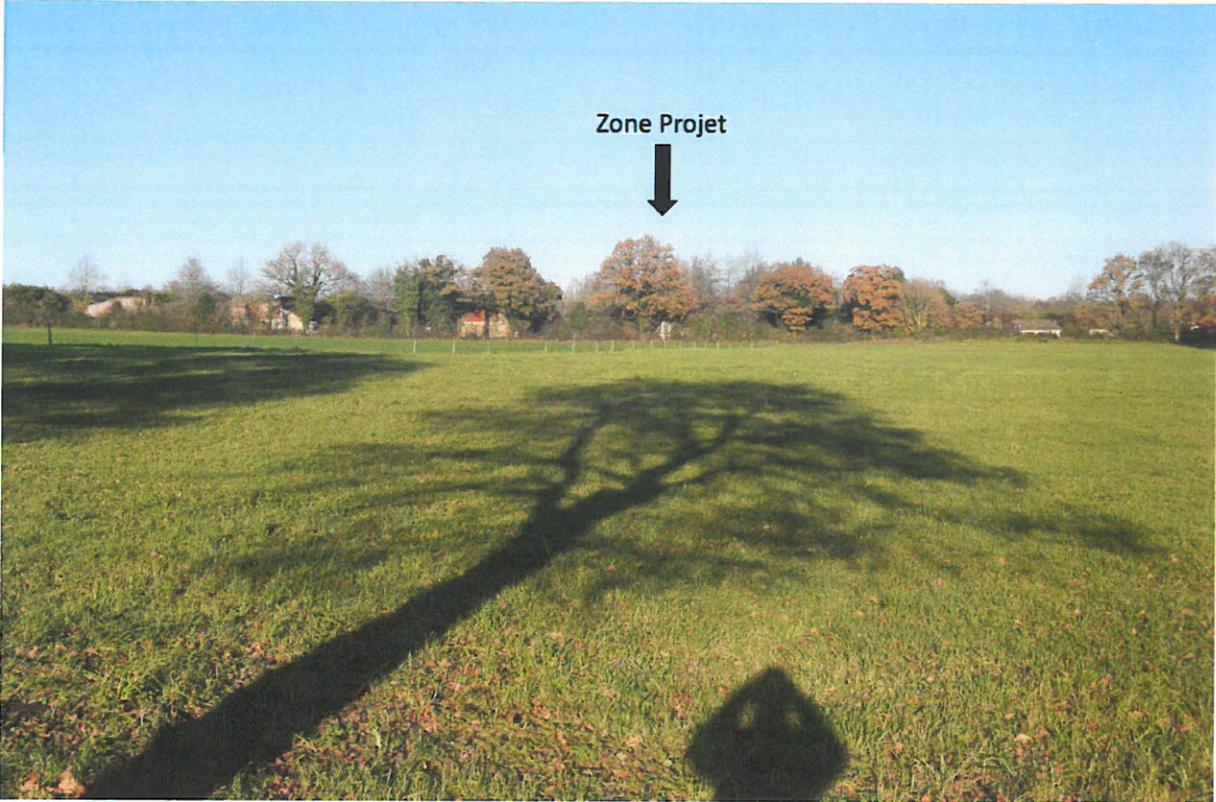

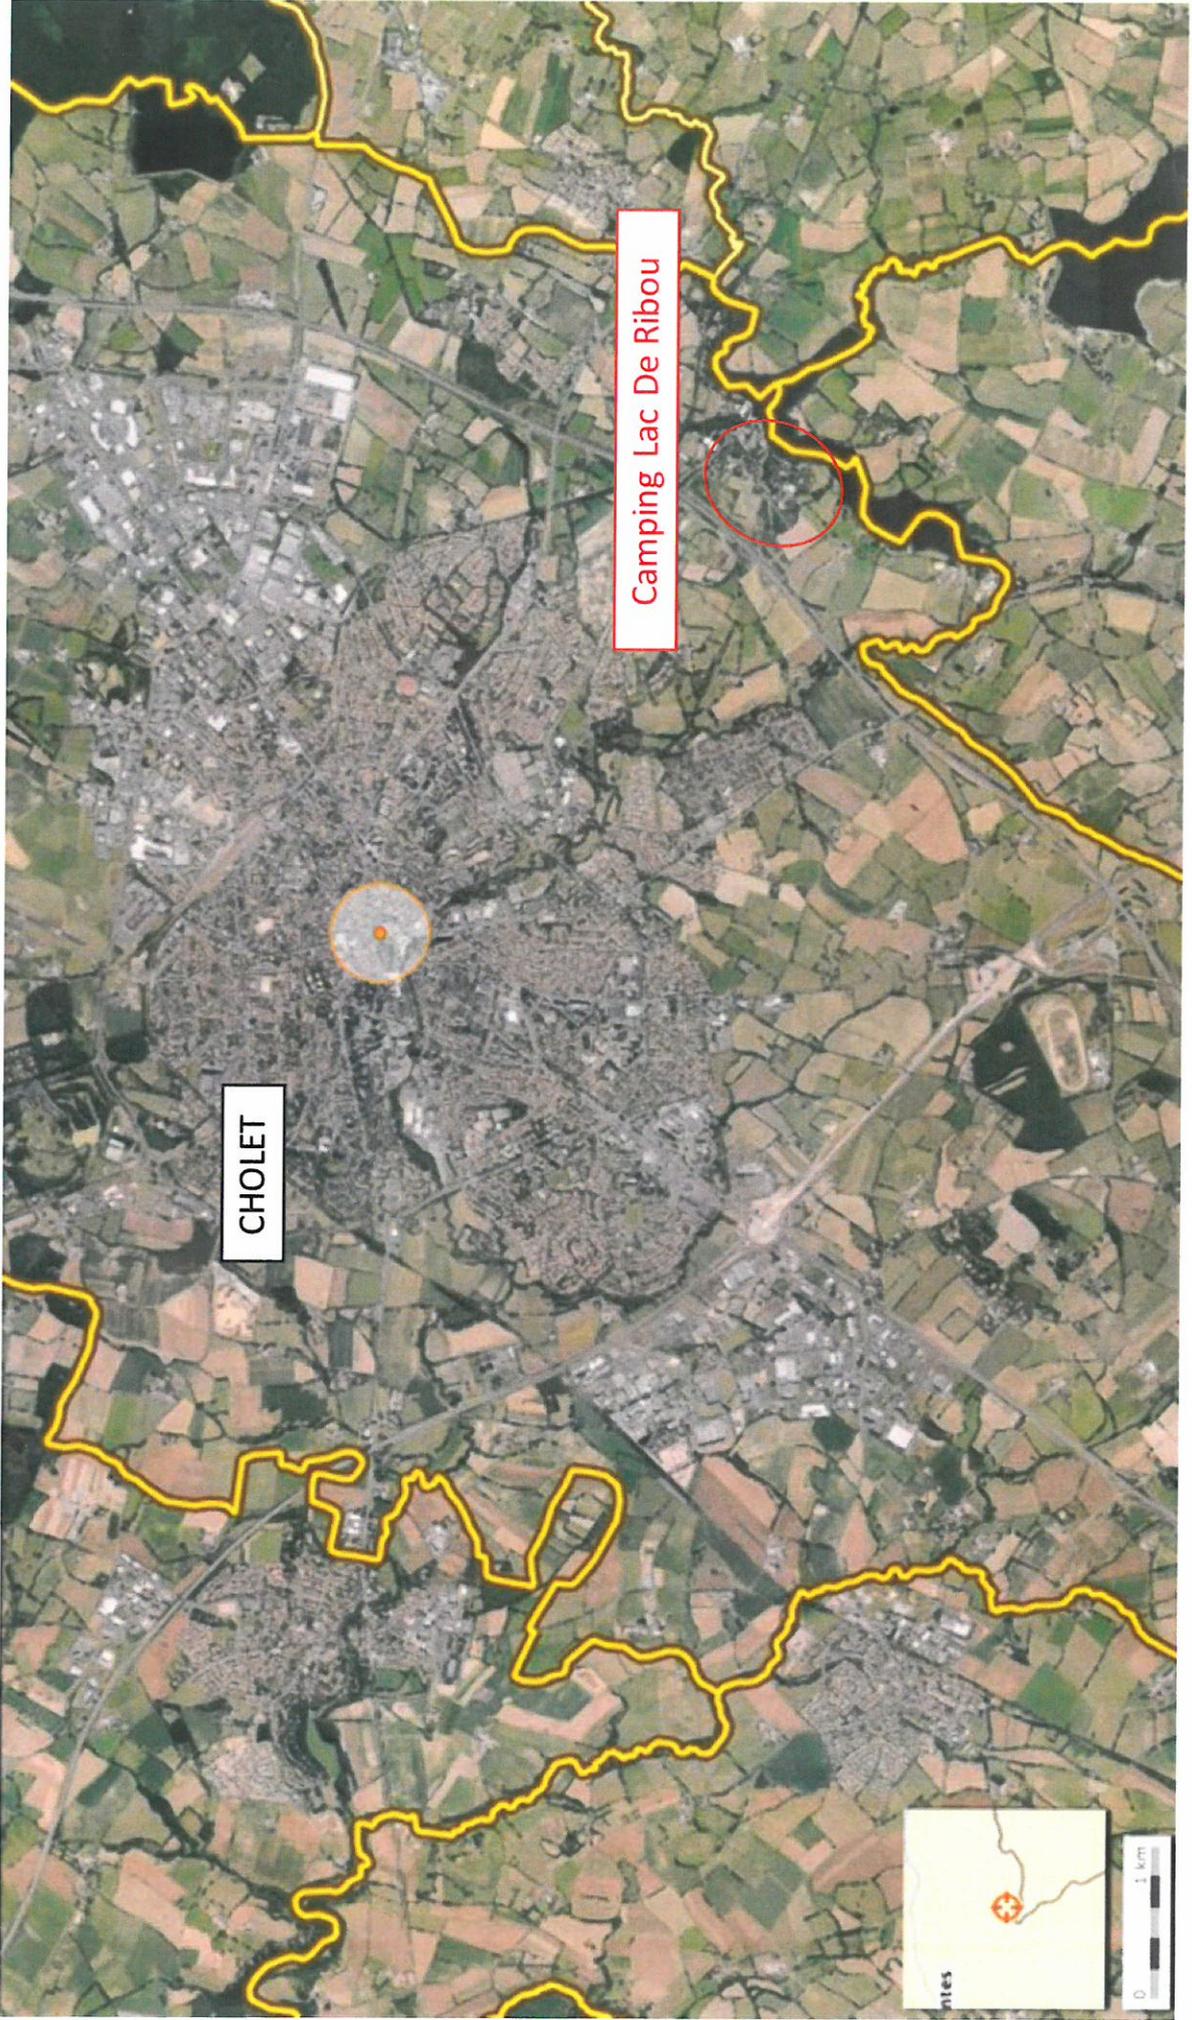


CHOLET

Camping Lac De Ribou

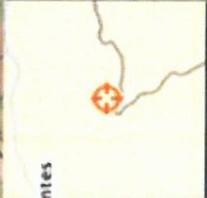

0 1 km

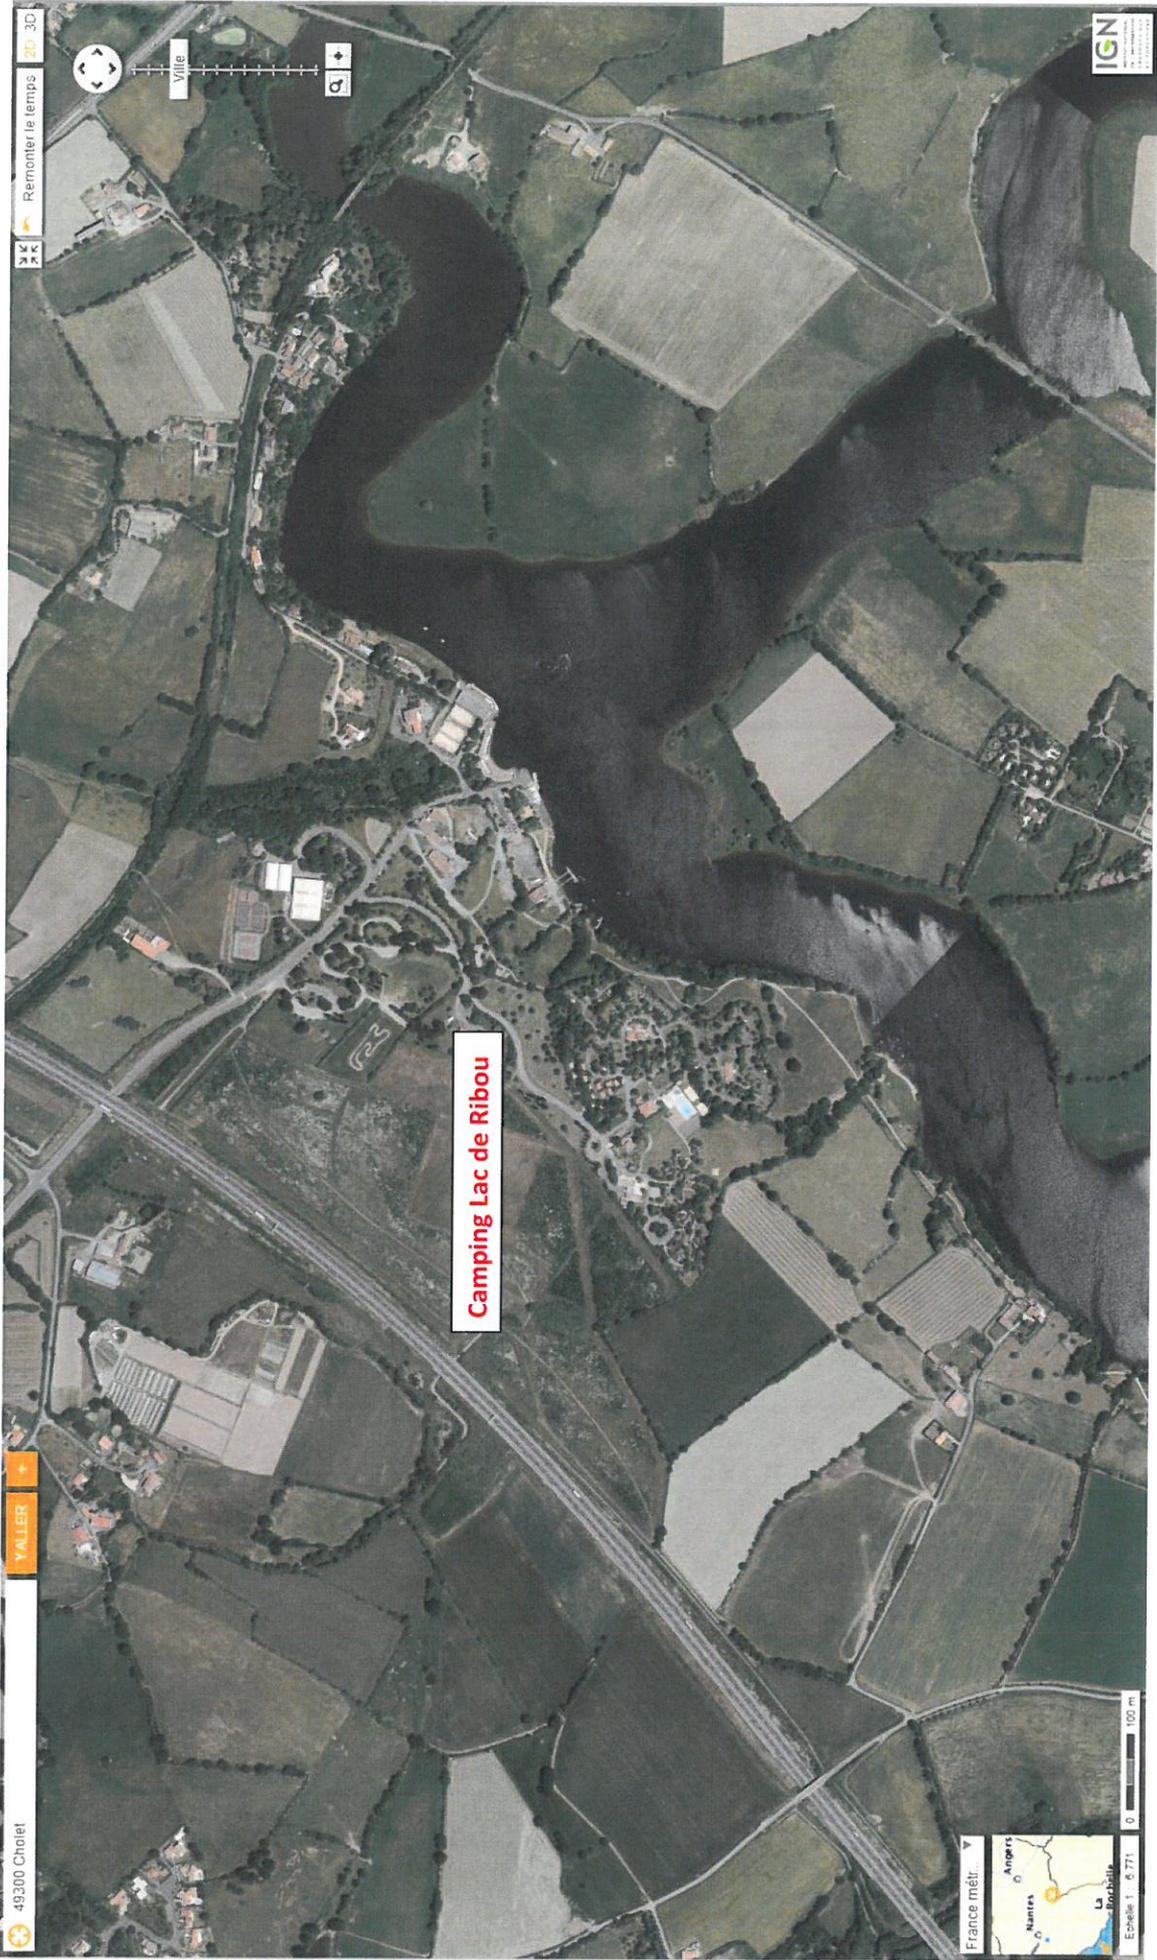

49300 Cholet

YALLER

Remonter le temps 3D



Ville



Camping Lac de Ribou



Echelle 1 : 6 771

0 50 100 m

France métr.

Angers

Nantes

La Roche-sur-Yon

IGN

49300 Cholet

YALLER +

Résultat de la mesure: 6581,97 m² Terminer

Remonter le temps 3D

Zone Projet d'extension



IGN

Département :
MAINE ET LOIRE

Commune :
CHOLET

DIRECTION GÉNÉRALE DES FINANCES PUBLIQUES

PLAN DE SITUATION

Le plan visualisé sur cet extrait est géré
par le centre des impôts foncier suivant :
CHOLET
42 RUE DU PLANTY 49300
49300 CHOLET
tél. 02 41 49 58 28 -fax 02 41 49 58 87
cdif.cholet@dgfip.finances.gouv.fr

Section : ET
Feuille : 000 ET 01


Échelle d'origine : 1/2000
Échelle d'édition : 1/2000

Date d'édition : 27/07/2015
(fuseau horaire de Paris)

Coordonnées en projection : RGF93CC47
©2014 Ministère des Finances et des
Comptes publics

Cet extrait de plan vous est délivré par :

cadastre.gouv.fr

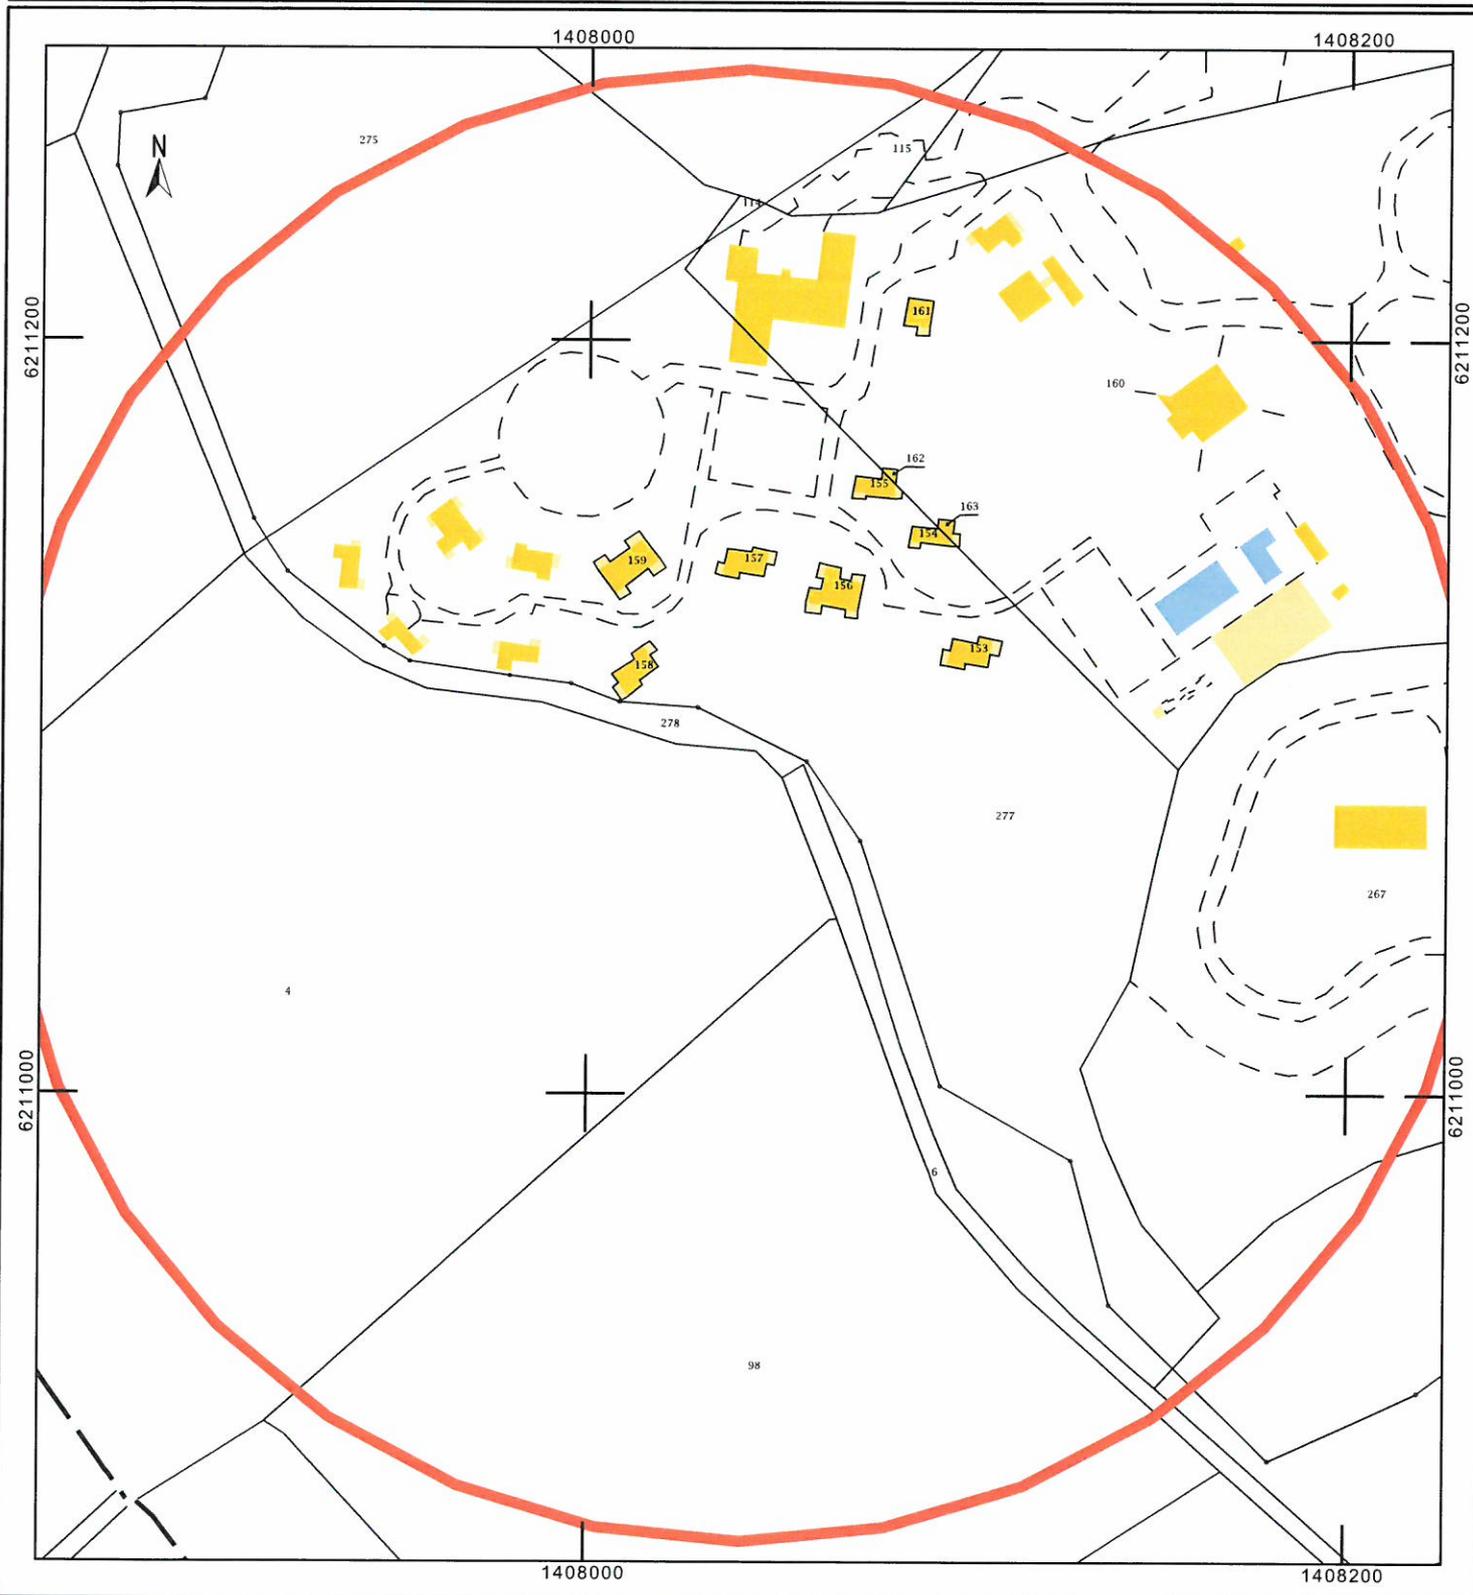

GRAND ADRET

Camping du lac de Ribou

PROJET D'AGRANDISSEMENT
(29 emplacements)

AVANT PROJET

PLAN DE MASSE

Mars 2015 - éch: 1/ 500

