
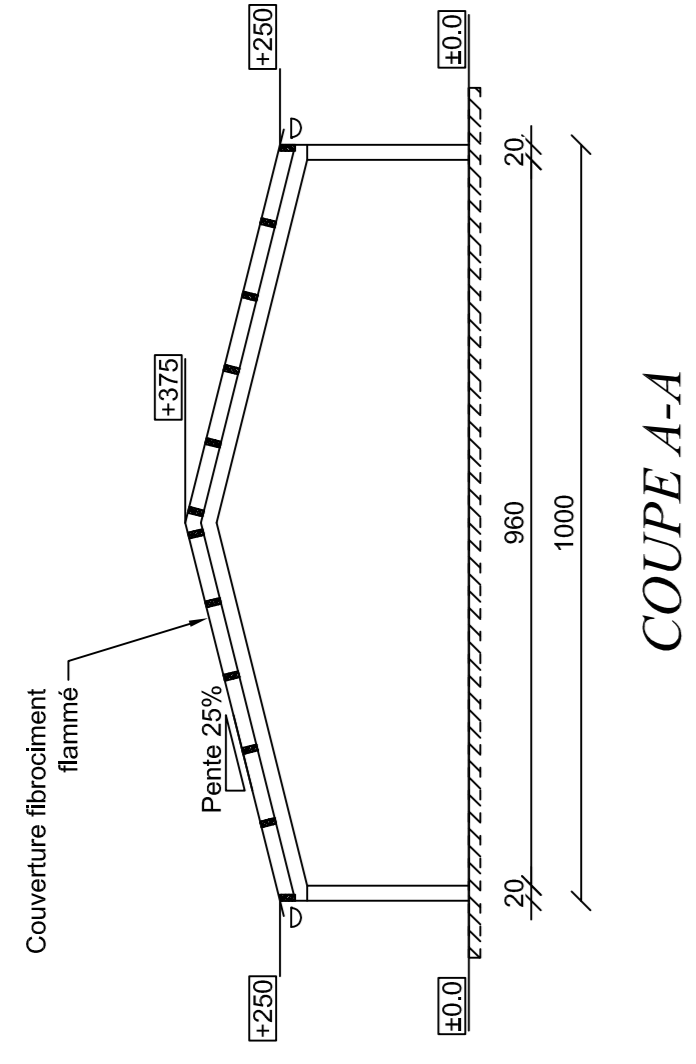


VUE EN PLAN

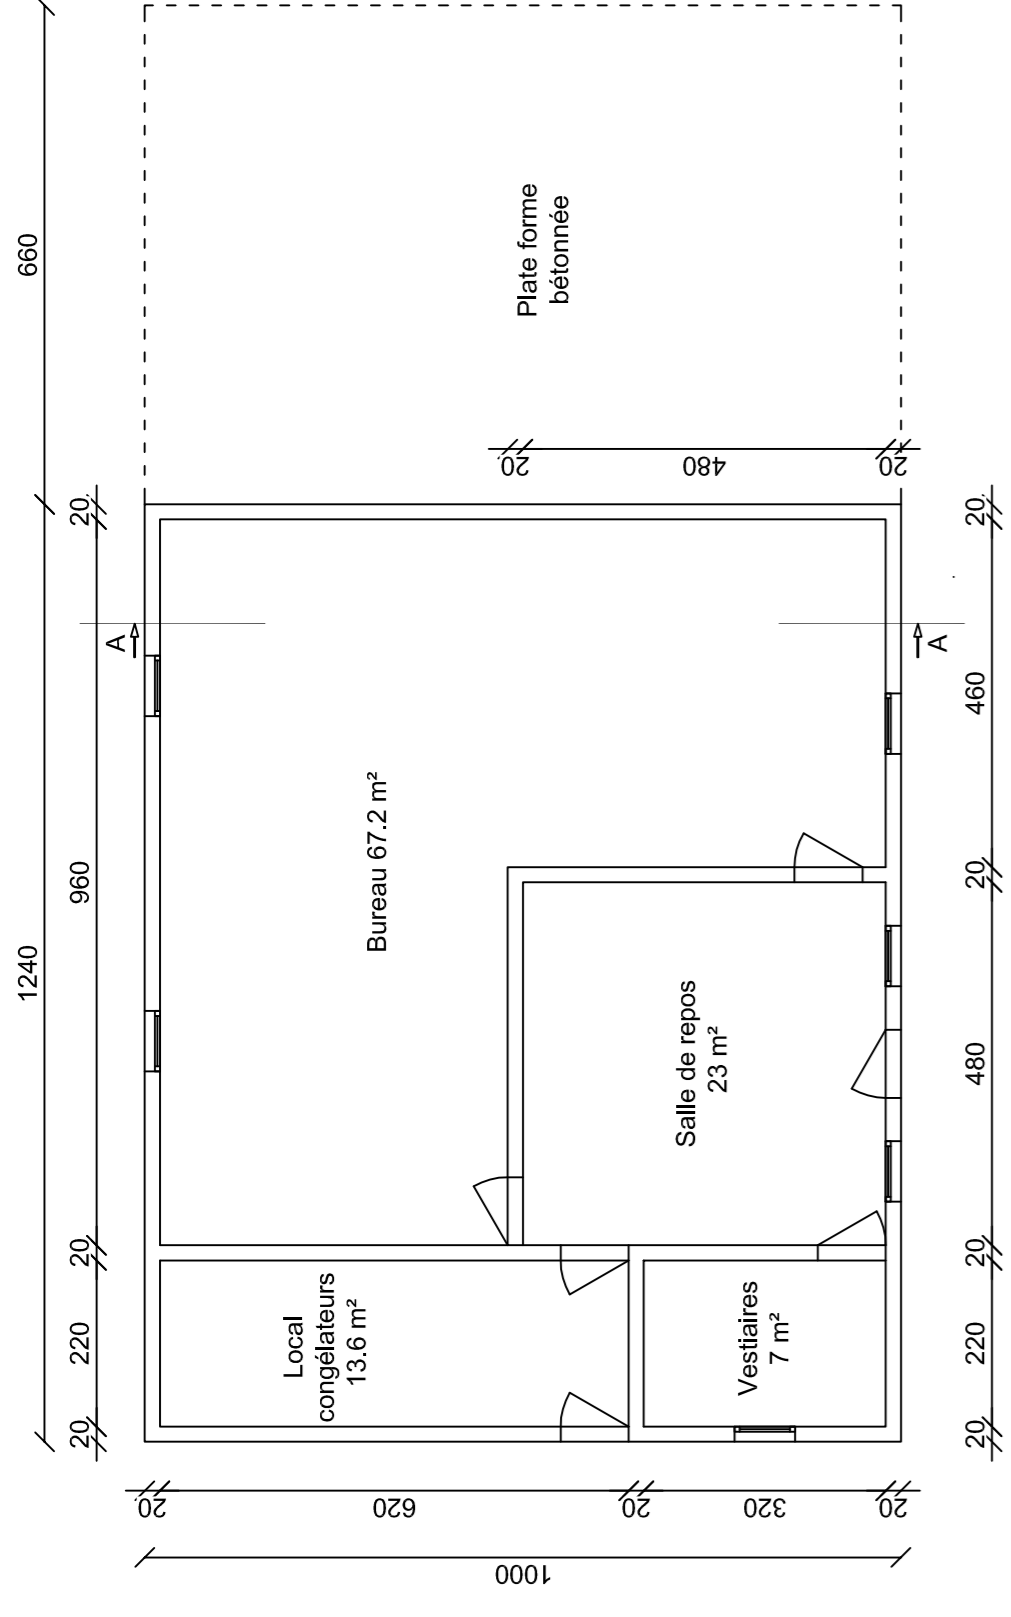


Surface plancher projetée : 115 m<sup>2</sup>  
 Surface emprise au sol projetée : 124 m<sup>2</sup>  
 TECHNICIENNE: ELISABETH BOUILLAUD


Odile COCHARD - Alain LE PORT 4 rue St-Fiacre - 44150 ANGENIS Architectes DPLG TEL : 02 40 98 02 22 - FAX : 02 40 98 02 23 email : o.cochard@cegetel.net	EARL AVIPO M. et Mme Mickaël et Laure POUPIN, Mme Manuela POIGNANT Le Fief 85120 ST MAURICE DES NOUES	DATE 28-10-11	REVISION SL
	Tel: 02.51.52.79.60 06.70.29.55.13	PROJÉTÉ	
	Site : Le Fief 85120 ST MAURICE DES NOUES	PLAN N°	4
		N° F.V.	10B0146
		Prise	PC5
		ECHELLE : 1-100	

**La Noëlle Environnement**  
 La Noëlle - BP20159 - 44150 ANGENIS cedex  
 TEL : 02 40 98 96 33 - FAX : 02 40 98 97 09


Ce document est notre propriété et ne peut être reproduit ni communiqué à des tiers sans notre autorisation écrite. Les notes de construction ne sont qu'indicatives. La réalisation nécessite une étude spécialisée pour le béton et les superstructures, sous la responsabilité des entrepreneurs. Des plans complémentaires et des détails d'exécution sont nécessaires pour la réalisation.

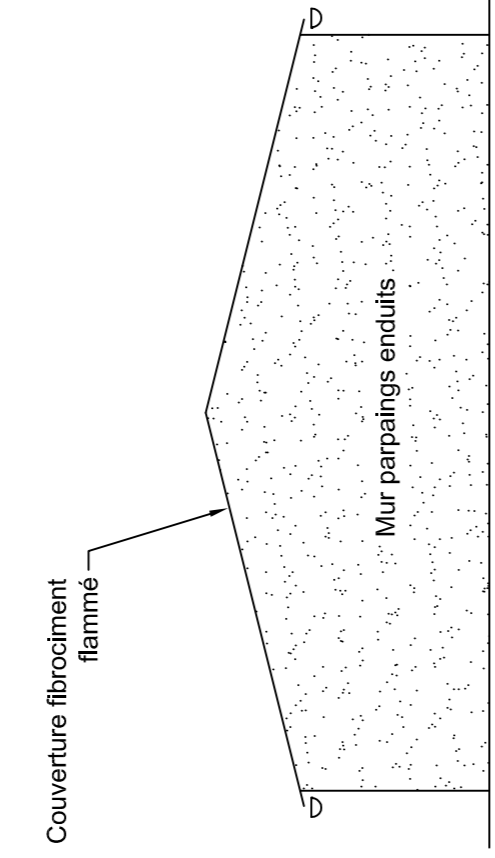


PIGNON OUEST

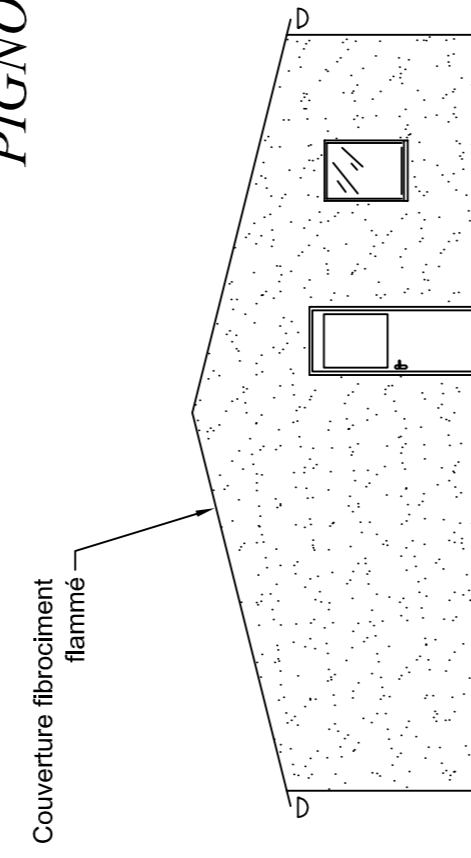

PIGNON EST

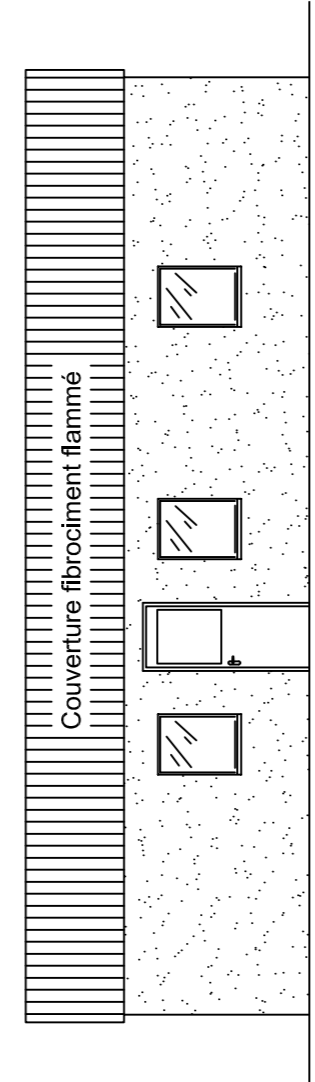

FACADE NORD

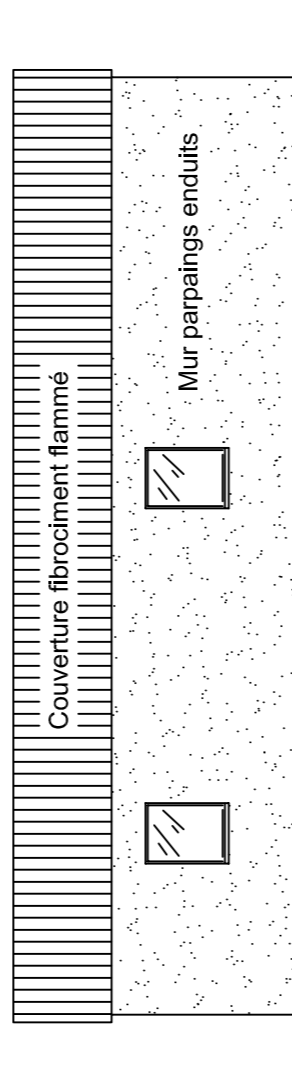

FACADE SUD