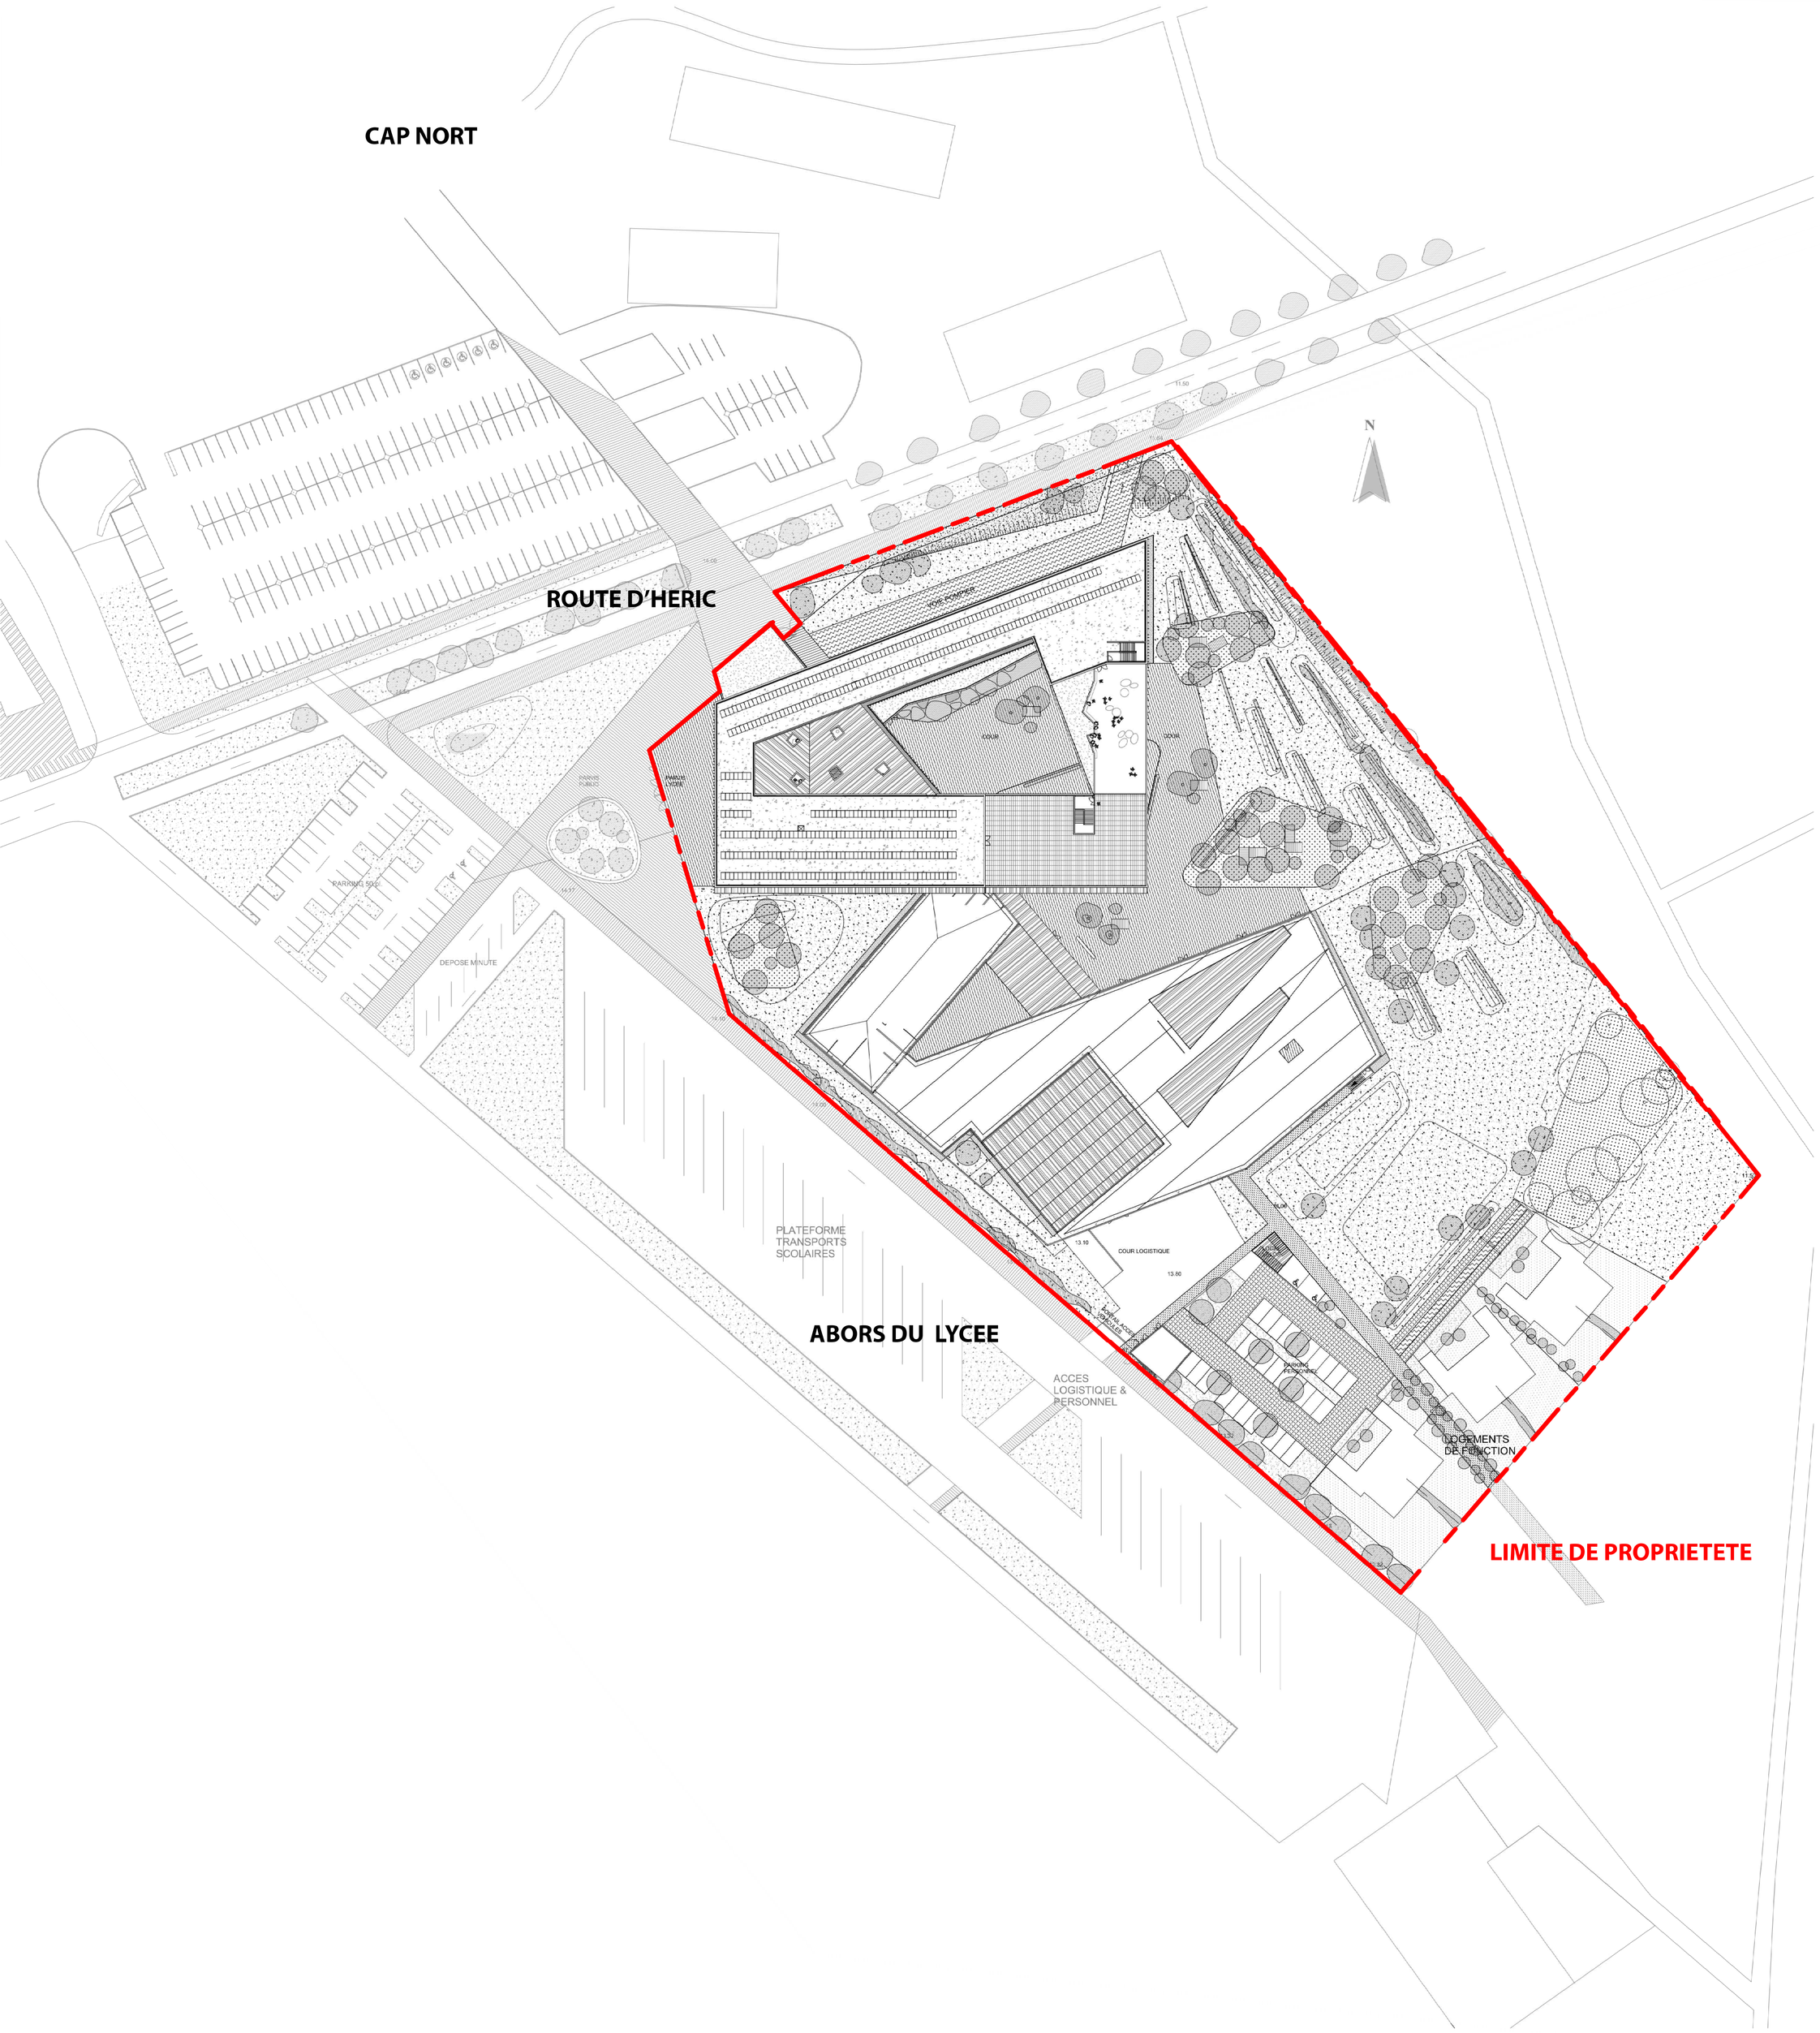

MAITRISE D'OUVRAGE

Région PAYS DE LA LOIRE
REGION DES PAYS DE LA LOIRE
Hôtel de Région - 1 rue de la Loire
44966 NANTES Cedex

ASSISTANCE A MAITRISE D'OUVRAGE

ATEMOs
Symoé
CONSTRUISONS UN MONDE DURABLE

Lycée de Nort-sur-Erdre

Lieu-dit le Champtournant - Route d'Heric 44390 Nort-sur-Erdre

EMETTEUR	PHASE	DATE	ECHELLE
AIA ARCHITECTES			1 : 500

INTITULE DU PLAN	CODE EMETTEUR	DU PLAN	INDICE
Plan de masse et situation	ARC	10	

MANDATAIRE	AIA ASSOCIES	7, Bd de Chantenay - 44100 NANTES - tél: 02 40 38 13 13
ARCHITECTE	AIA Architectes	7, Bd de Chantenay - 44100 NANTES - tél: 02 40 38 13 13
BET	AIA Ingénierie	7, Bd de Chantenay - 44100 NANTES - tél: 02 40 38 13 13
BET HQE	AIA Studio Environnement	7, Bd de Chantenay - 44100 NANTES - tél: 02 40 38 13 13
ECONOMISTE	AIA Ingénierie	7, Bd de Chantenay - 44100 NANTES - tél: 02 40 38 13 13
PAYSAGISTE	ZEPHYR PAYSAGES	Péniche Nautilus - Quai de Versailles - 4400 NANTES - tél: 02 40 47 04 46
BET CUISINE	BEGC	101, Bd Dalby - 44000 NANTES - tél: 02 40 29 22 53
ACOUSTICIEN	SEROB	Parc d'activités des Grésillières, 5 Avenue Jules Verne - 44230 SAINT SEBASTIEN DUR LOIRE - tél: 02 40 34 11 22

AIA ARCHITECTES

affaire	zone	niveau	fichier(s) source	dessiné par	vérifié par
aia0667a16			C:\Users\c.clerel\Documents\NSE_0_ARC_c.clerel.rvt	/	CLe