
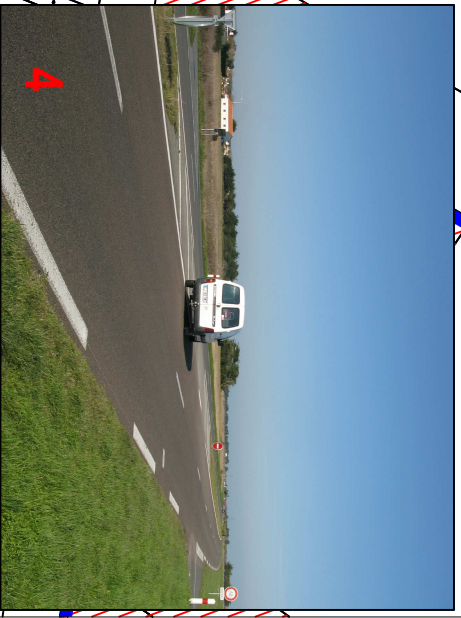


largeur 7,00m

Commune de Barbâtre
Création d'un giratoire

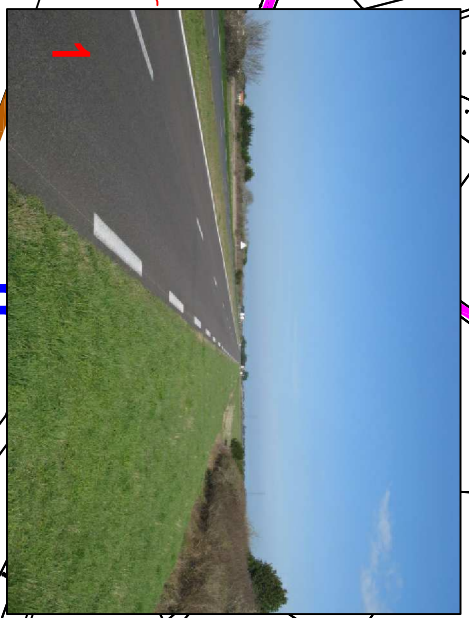

échelle 1/5000