


ANNEXE 2 : plan de Situation

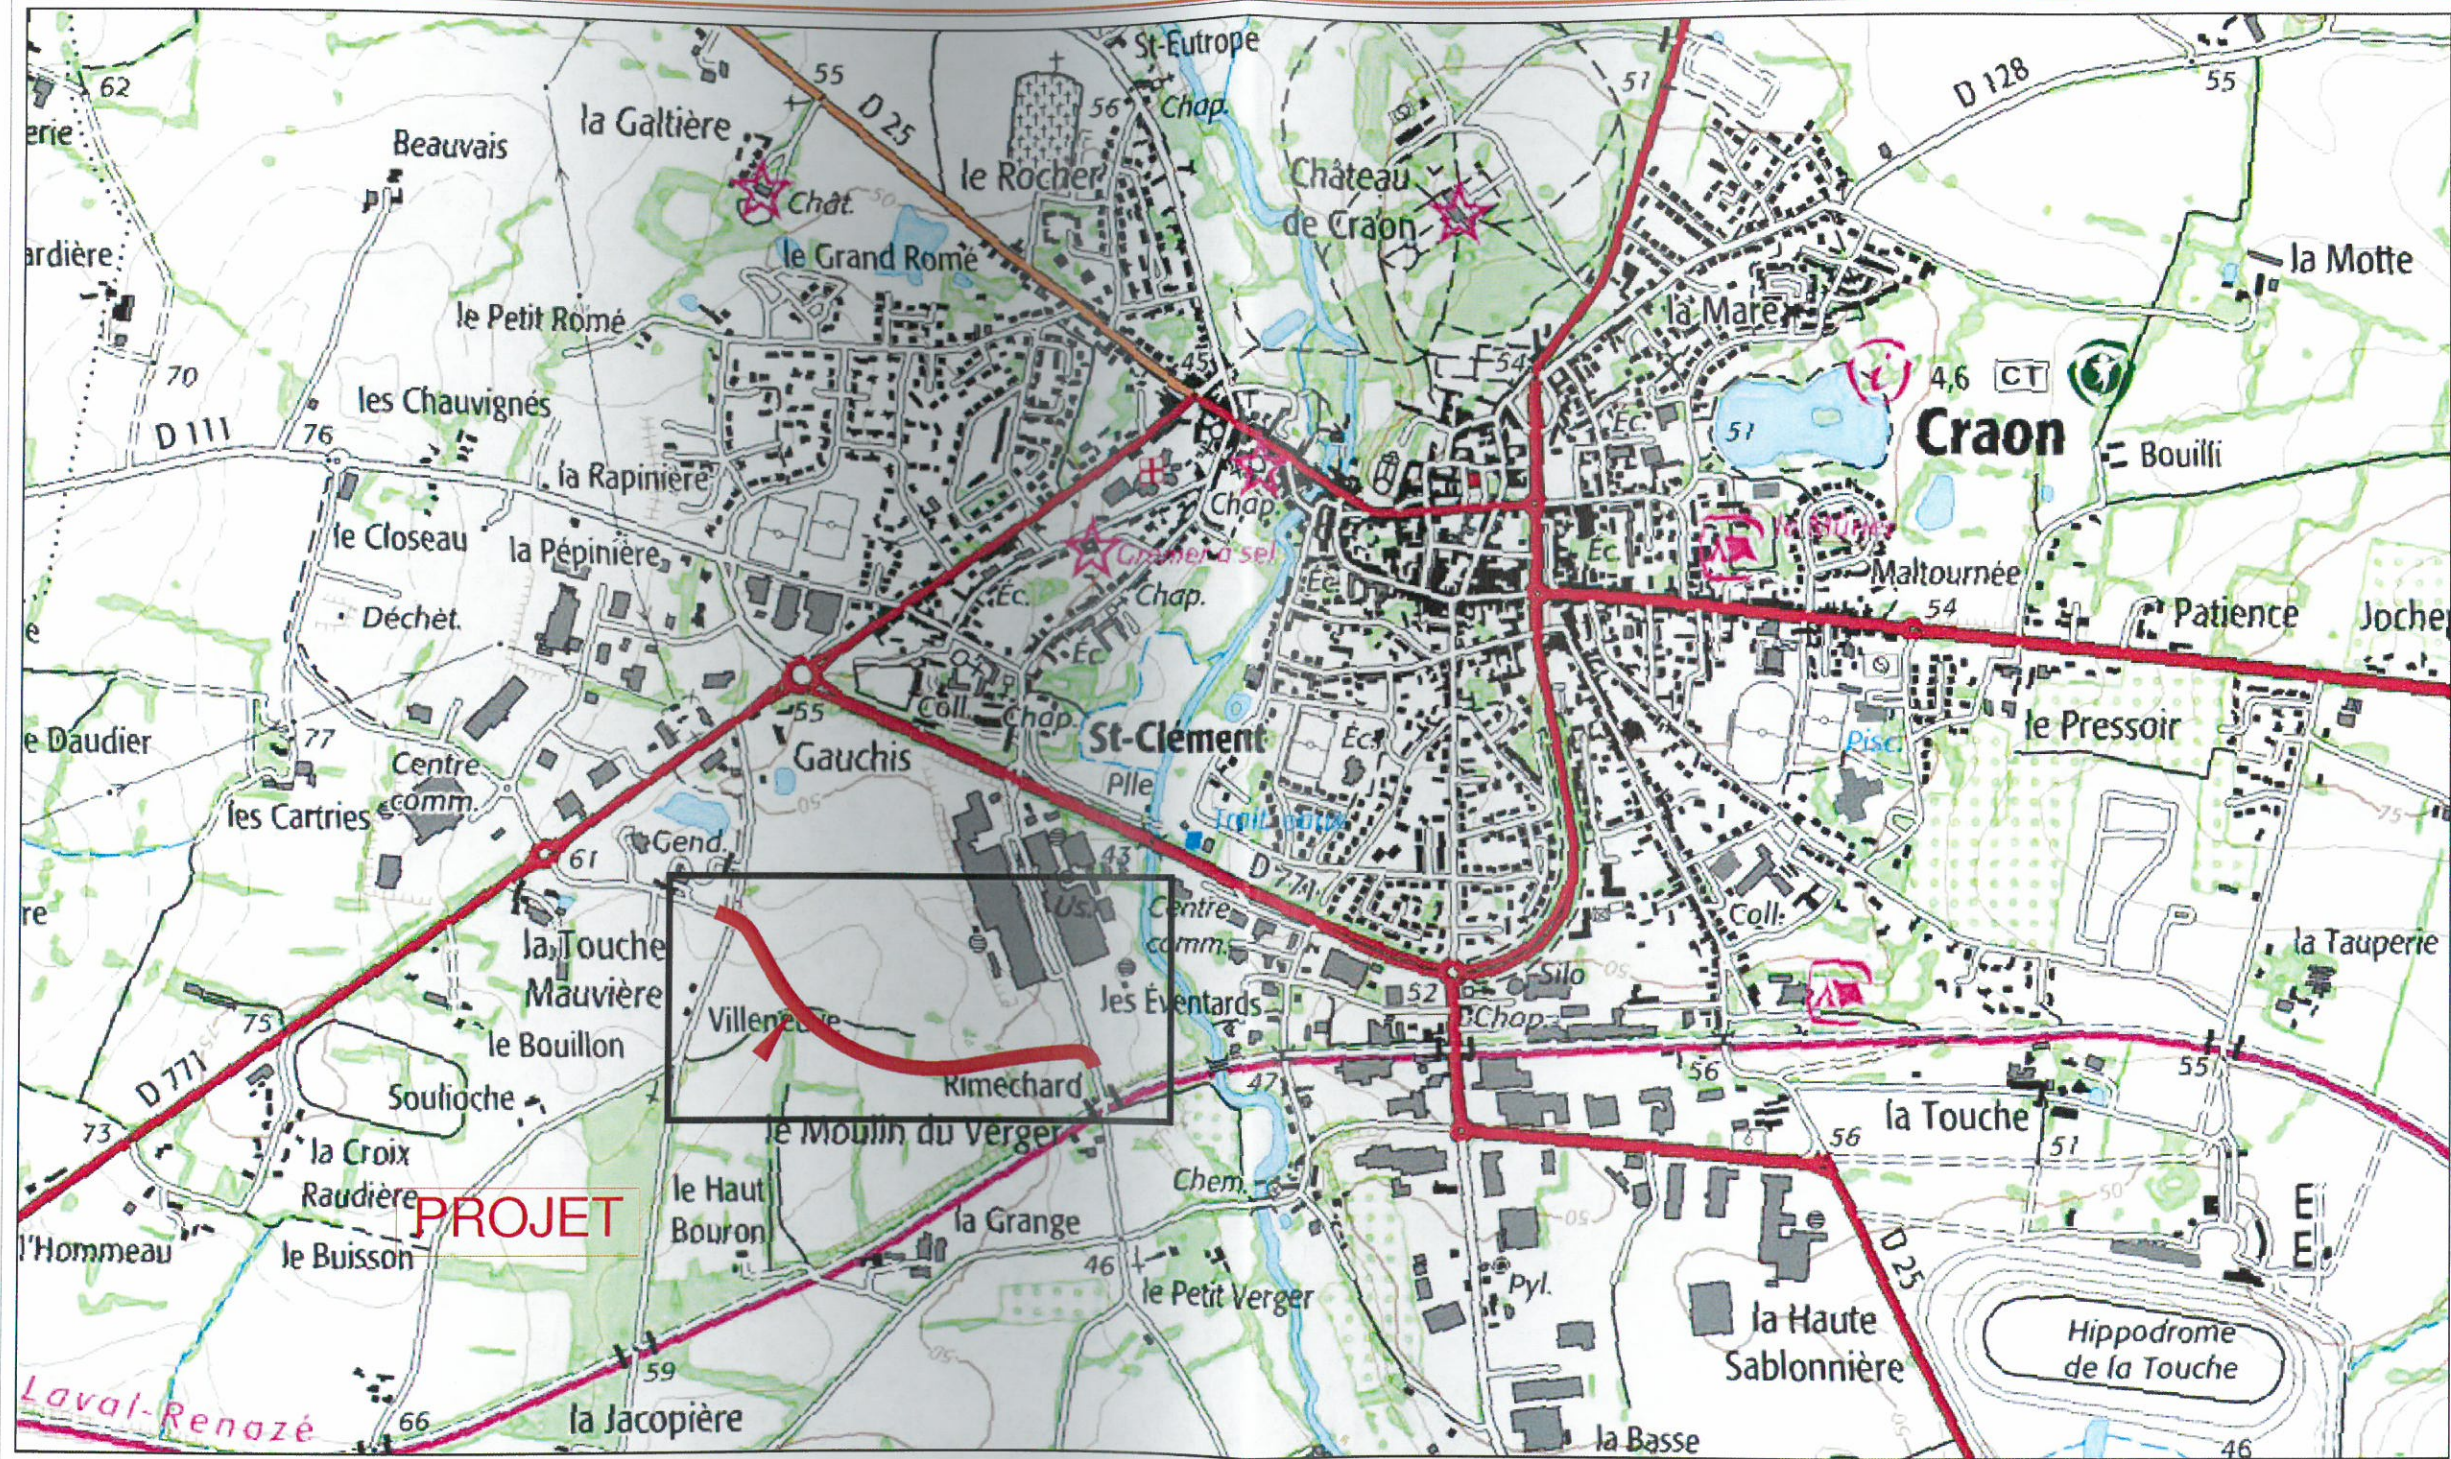

Aménagement d'une voie

Plan de situation

DIAG AVP PRO ACT VISA LSE PA

Révision

A 27/04/15

Echelle : 1/10000