

FONCIER  
URBANISME  
COPROPRIÉTÉ  
BORNAGE  
TOPOGRAPHIE  
BUREAU  
D'ÉTUDES-VRD  
EXPERTISE  
IMPLANTATION  
CONSEIL

**BLAIN**  
16 rue Pierre Morin  
BP 14  
44130 Blain  
Tél. 02 40 79 02 70  
Fax 02 40 79 13 65



**SAVENAY**  
2 rue de la Gare  
44260 Savenay  
Tél. 02 40 56 91 73  
Fax 02 40 56 92 27

**SAINT HERBLAIN**  
37 rue Bobby Sands  
44813 Saint Herblain  
Cedex  
Tél. 02 40 86 09 73  
Fax 02 40 86 09 70


**PONT-CHÂTEAU**  
2 rue des Châtaigniers  
Parc de la Cafetais BP22  
44160 Pont-Château  
Tél. 02 40 01 60 27  
Fax 02 40 88 05 26

SARL AU CAPITAL  
DE 130 000 €  
429 051 154  
RCS SAINT-NAZAIRE  
APE 7112A  
OGE N° 2000B200010

Espace vert - noue      Chaussée      Trottoir

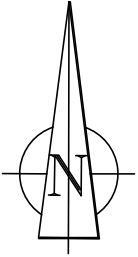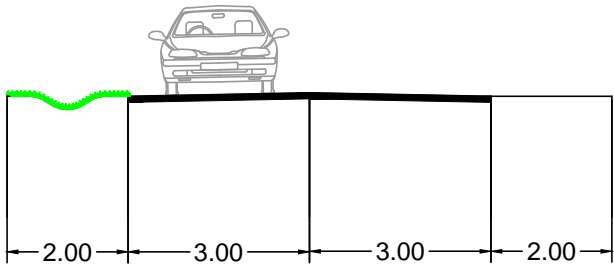

Département de Loire Atlantique  
Commune de Sautron  
Section BM  
"Les Norgands"  
Esquisse n°5

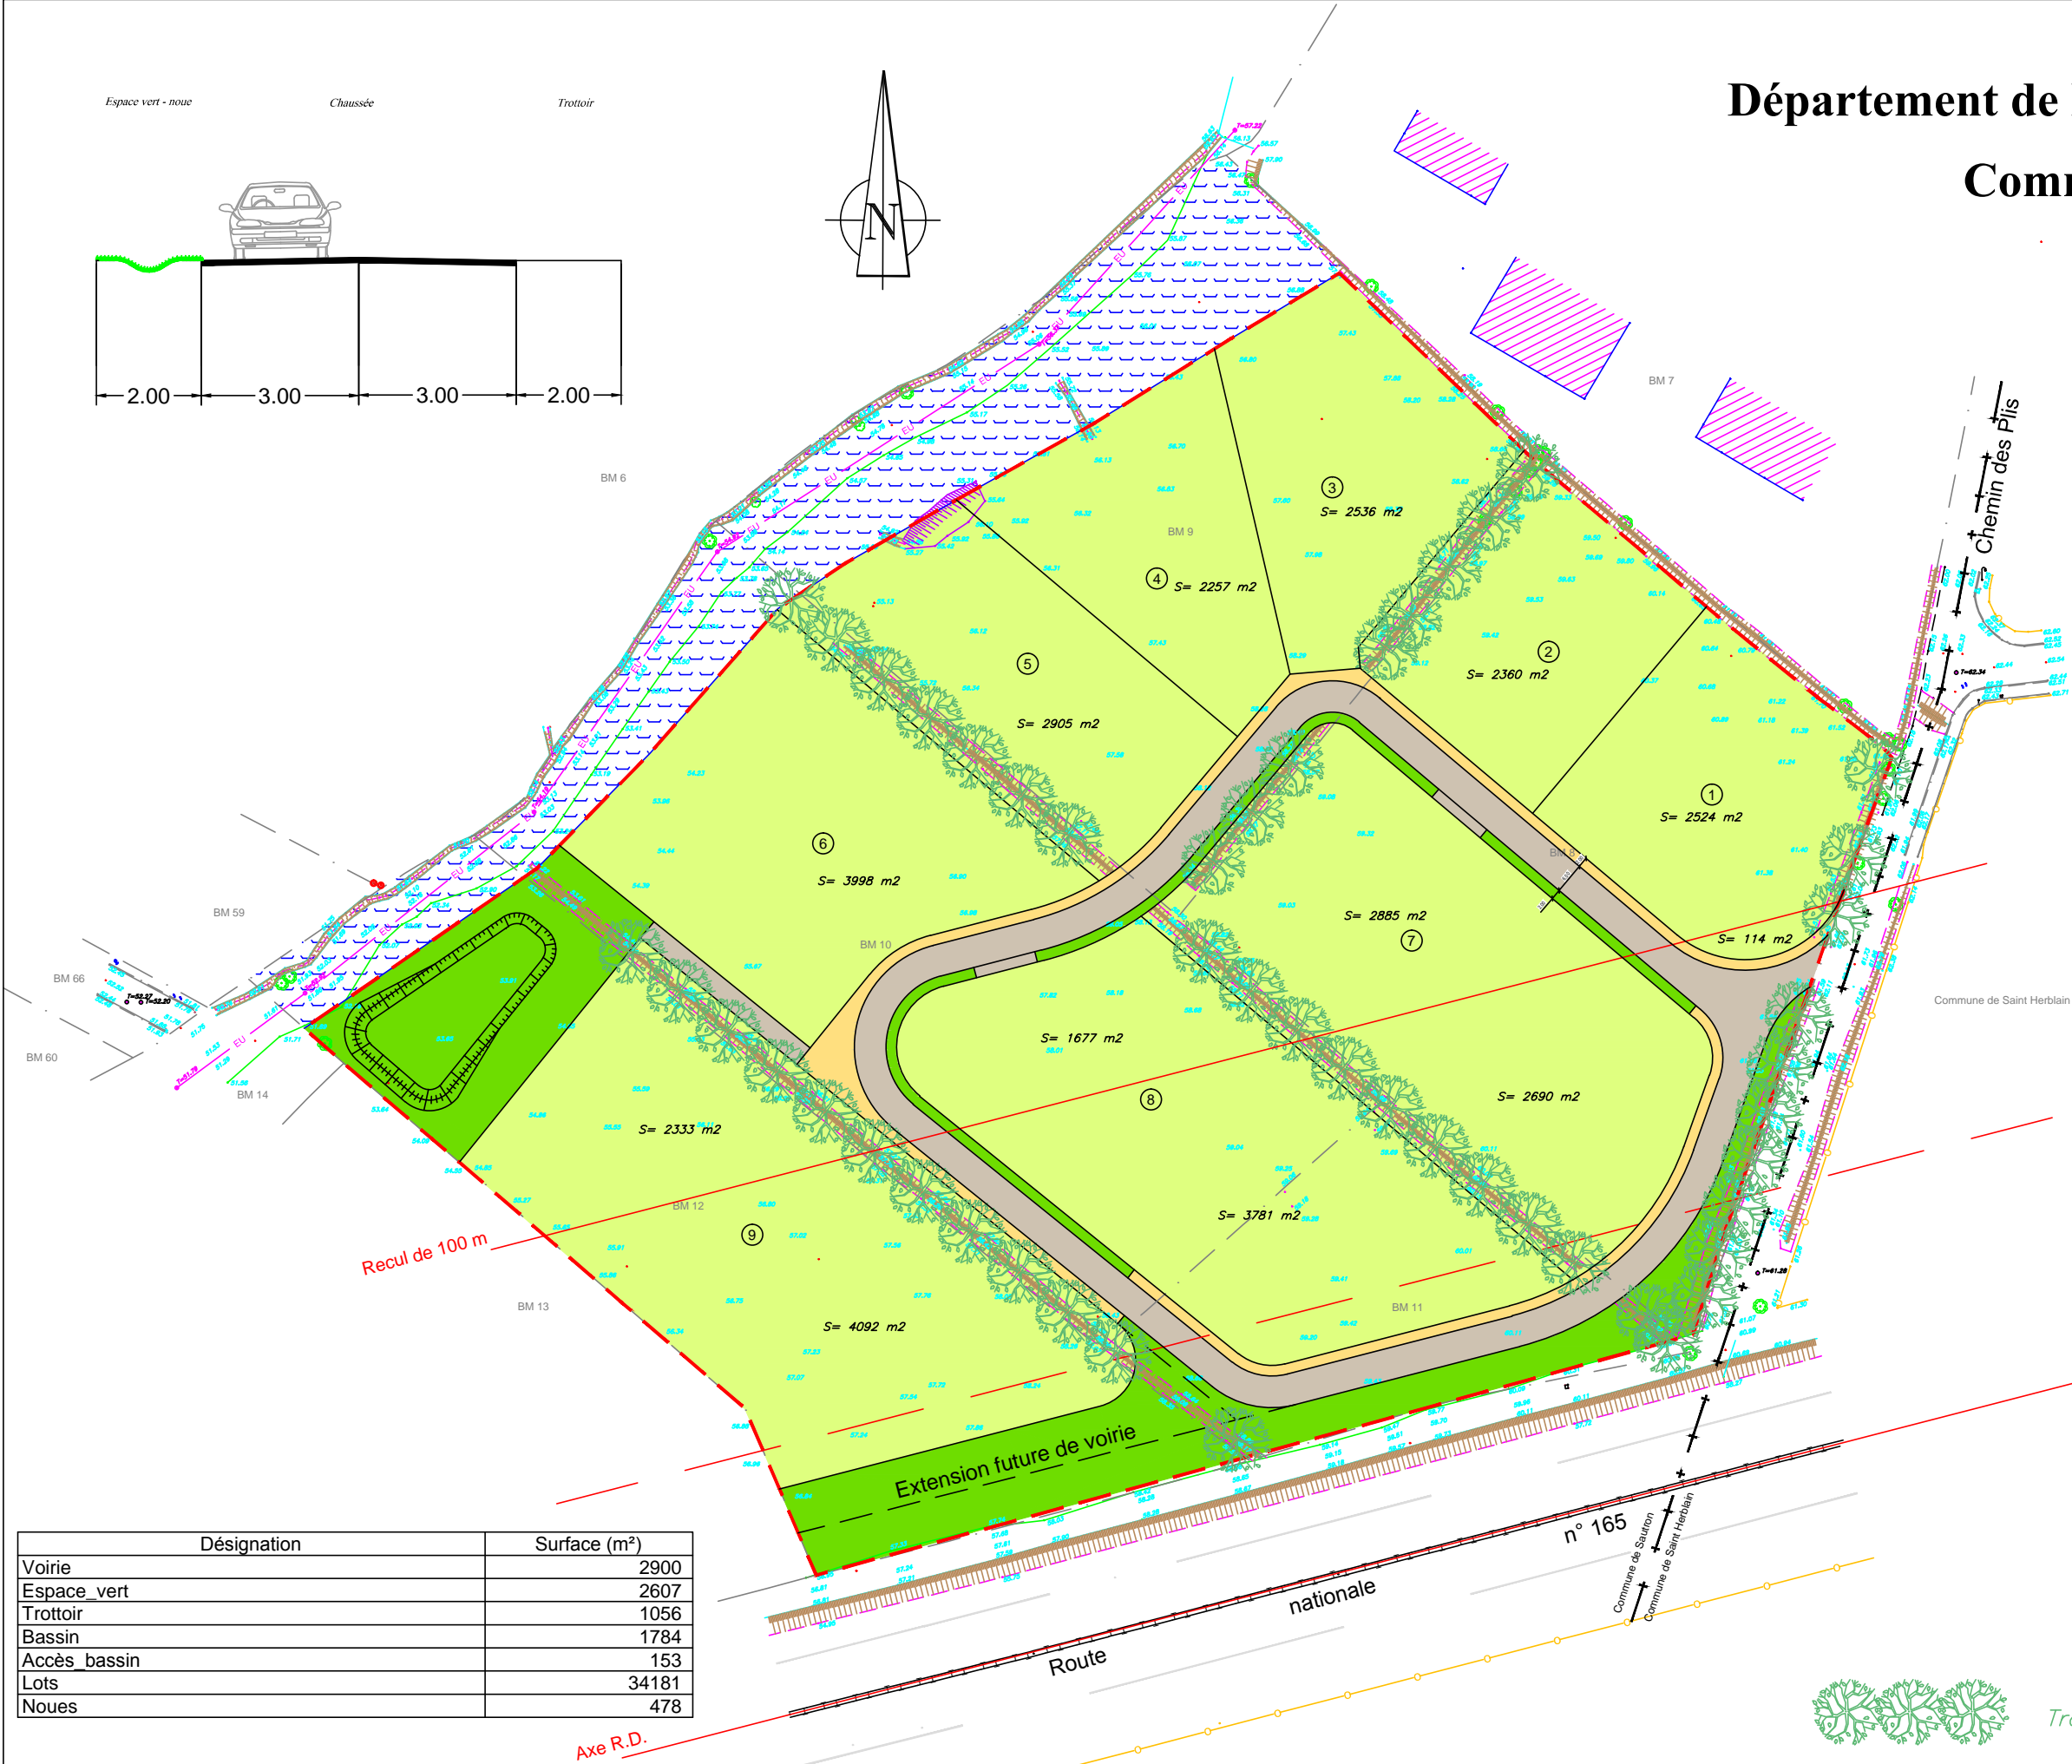

Désignation	Surface (m²)
Voirie	2900
Espace_vert	2607
Trottoir	1056
Bassin	1784
Accès_bassin	153
Lots	34181
Noues	478

Echelle 1 / 1250

Ref : H4441

Date de Creation  
29.06.2016

Fichier Autocad  
H4441-PROJET\_05.DWG

Nota:  
Plan établi sur les limites apparentes de possession, n'ayant pas fait l'objet d'un bornage contradictoire.  
Les cotes ainsi que les superficies ne seront définitives qu'après bornage et établissement du document d'arpentage.