


Route départementale n°20

Commune de BAIS et STE GEMMES-LE-ROBERT

Annexe n°2 - Plan de situation

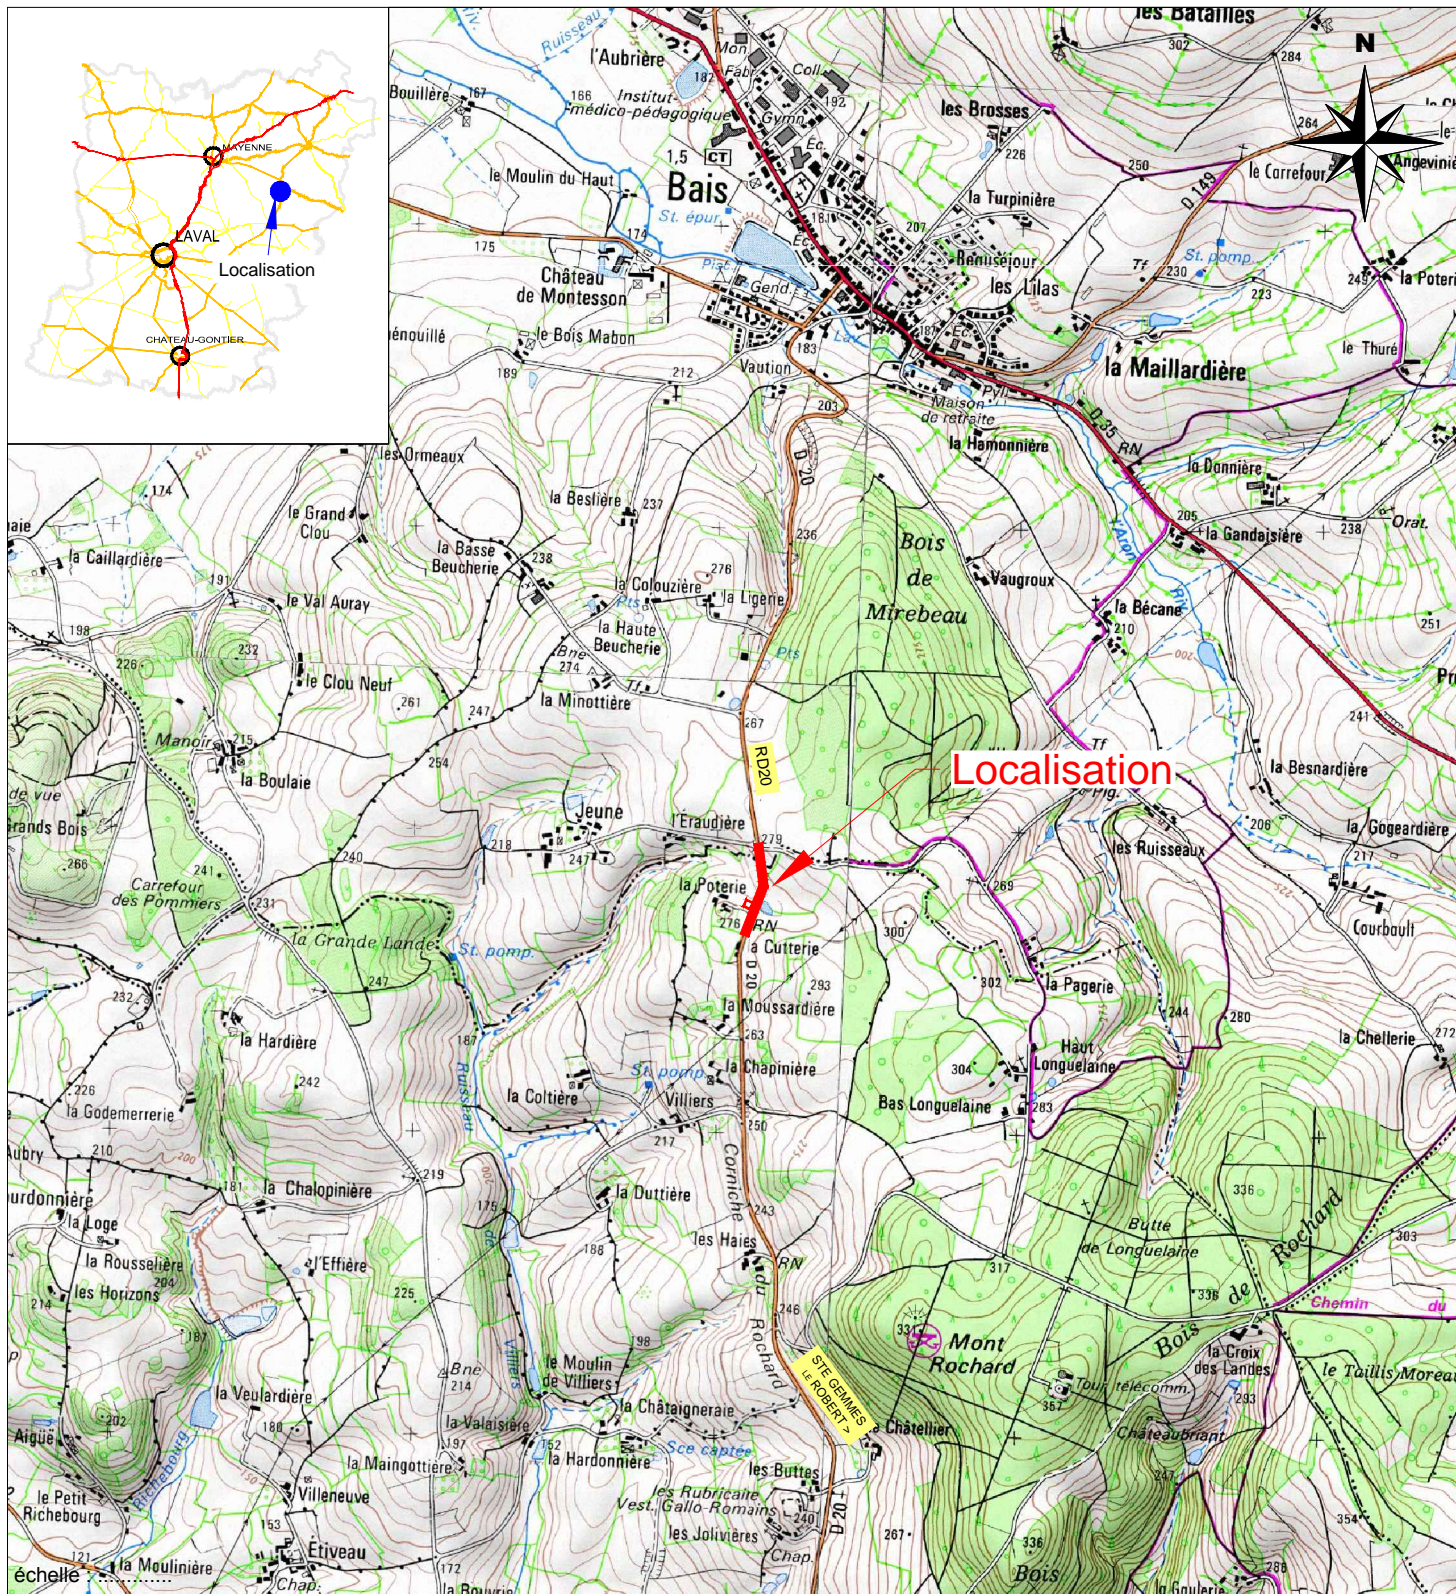

Sources IGN® - Droits réservés

3 juillet 2015

Format du papier : A4

Présentation : plan de situation dreal

S:\DRIATD\Centre\INVESTISSEMENTS\ID20-La Poterie Ste Gemmes le robert\Projet\Autocad\maison de cantonnier.dwg