


Route départementale n°20

Communes de STE GEMMES LE ROBERT et de BAIS

Annexe n°3 - Plan de localisation des photos

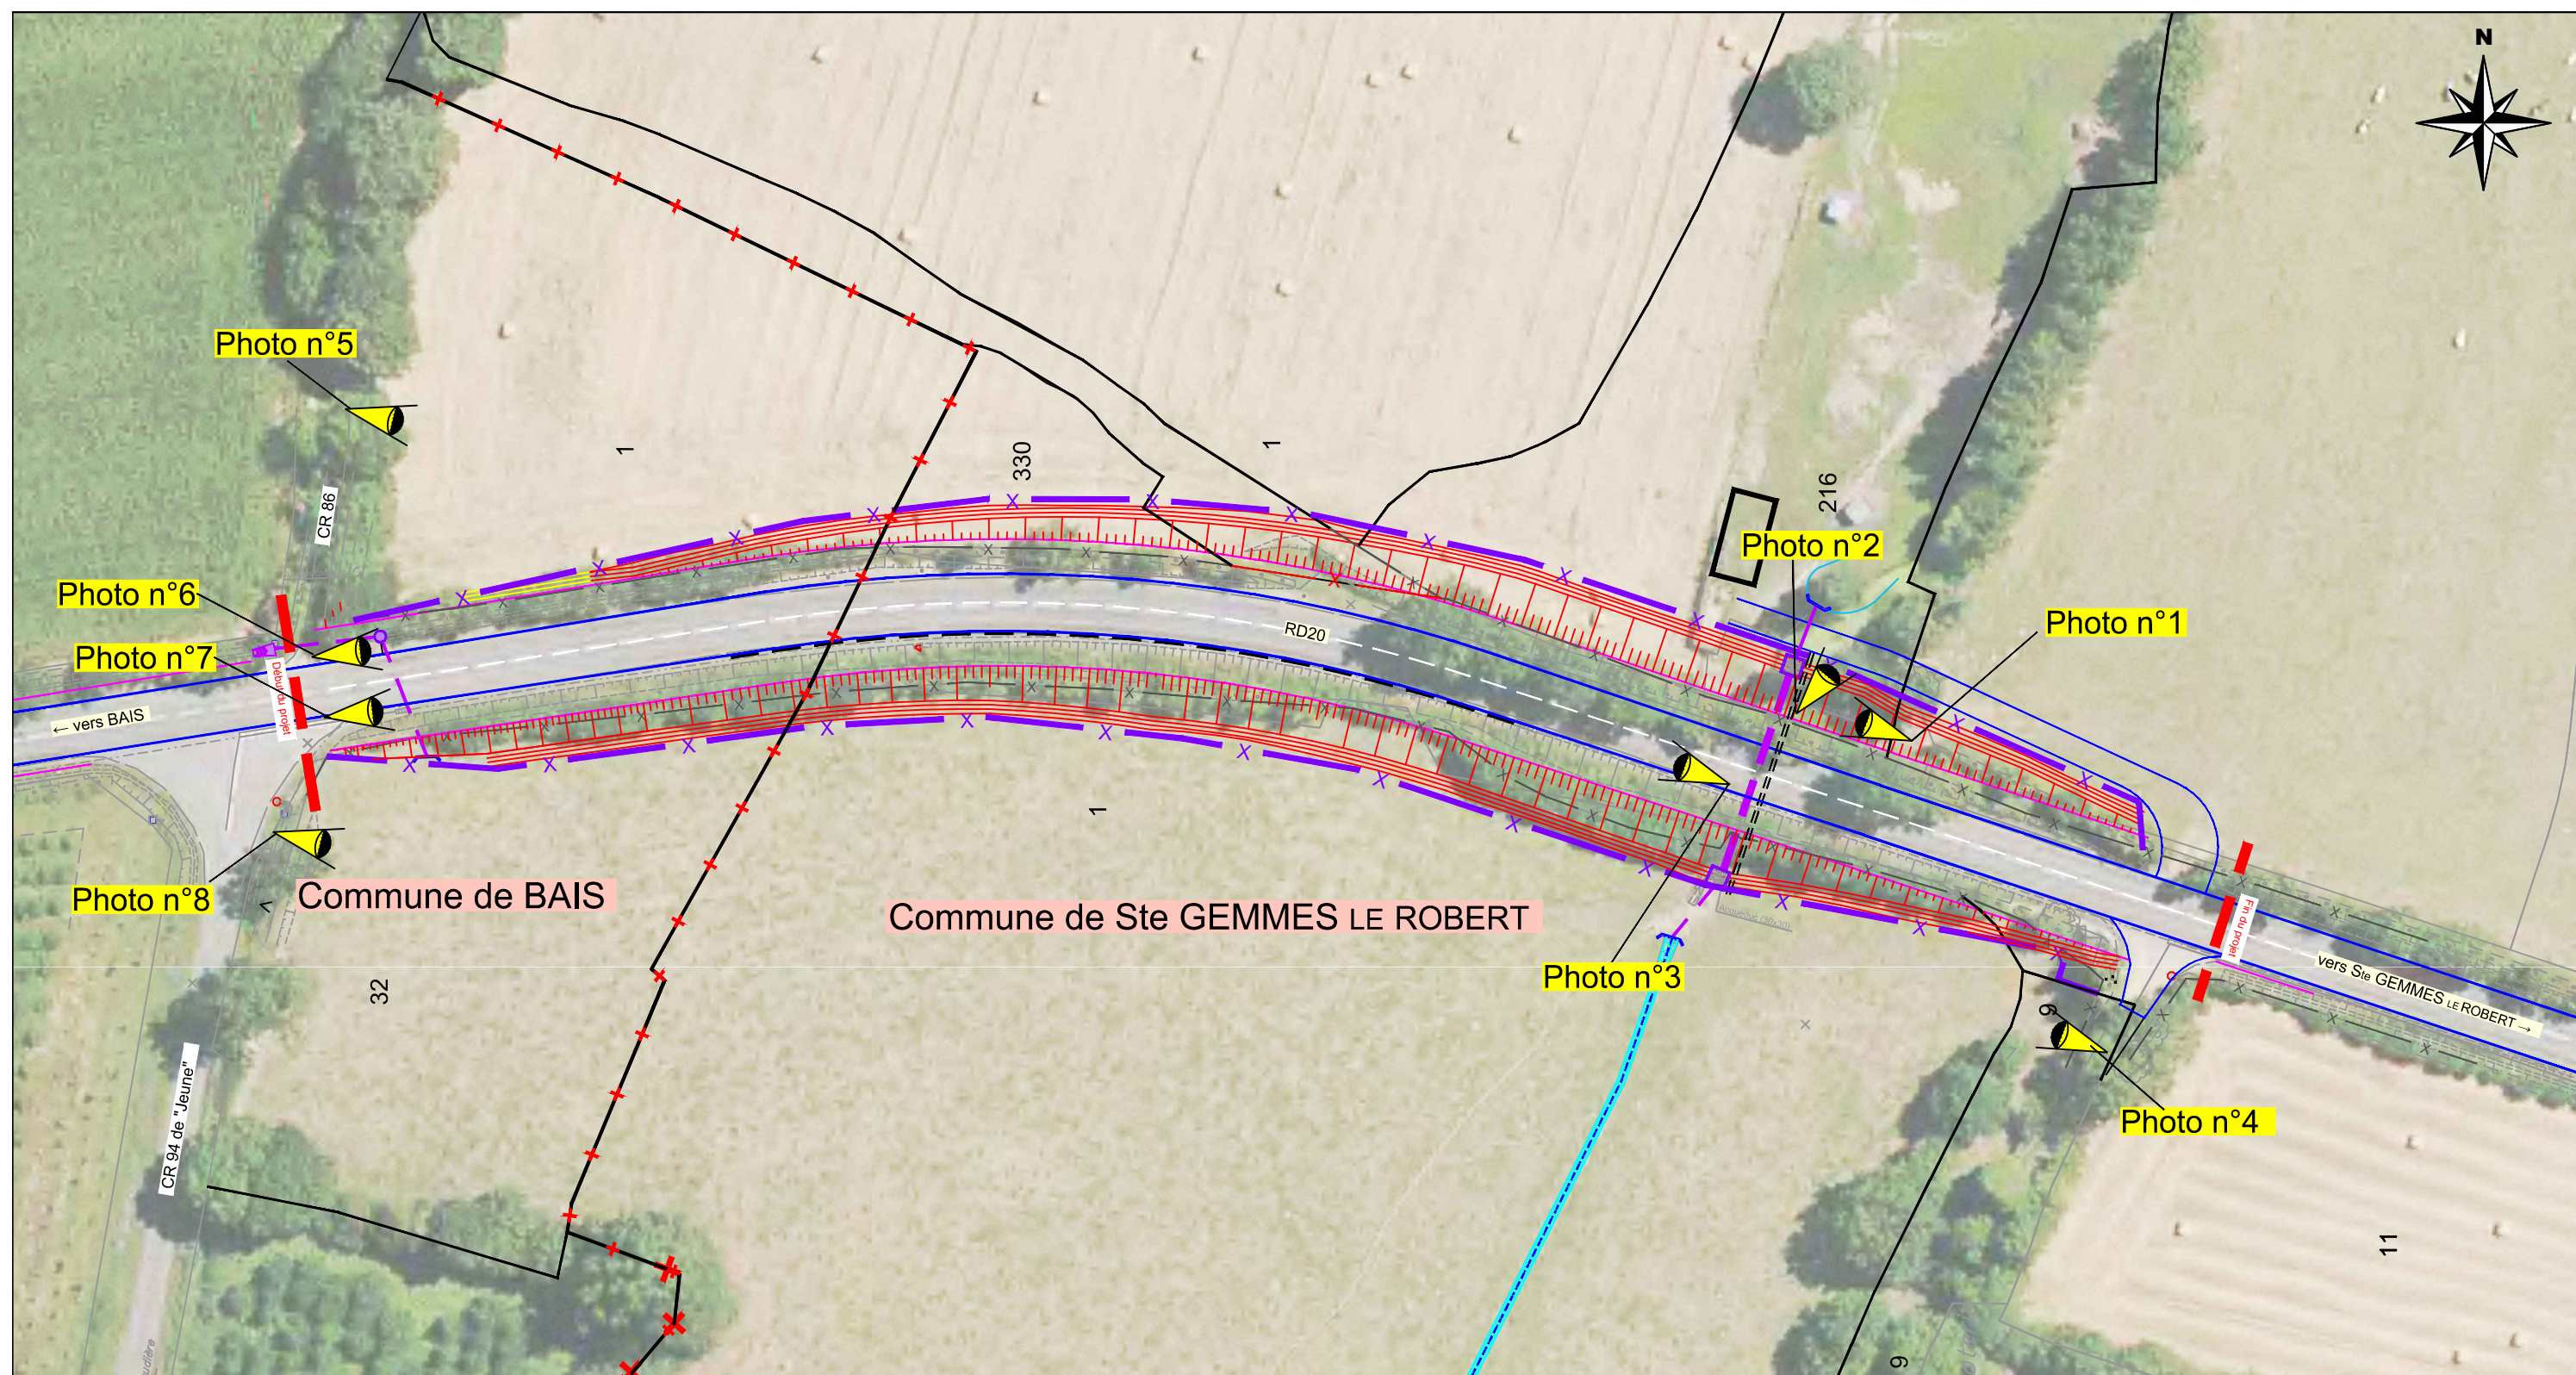

Sources IGN© - Droits réservés

20 avril 2016

Format du papier : A3

Présentation : cas par cas localisation des photos

S:\DR\ATD\Centre\INVESTISSEMENTS\SD20-La Poterie Ste Gemmes le robert\Projet\Autocad\Projet 6+4m accot.dwg