

Sécurisation du virage de "La Poterie" sur les communes de Bais et Sainte Gemmes-le-Robert

Annexe n°6

PLAN GÉNÉRAL DES TRAVAUX

Indice-4

Indice	Date de modification	objet de la modification
0	22/01/2016	plan initial
1	01/02/2016	Modification de la limite des AF
2	22/02/2016	Modification de la limite des AF
3	23/05/2016	Modification du profil en travers et Plan DCE
4	13/07/2016	Modification plan DREAL

86 rue du Pressoir Salé
53000 LAVAL


☎ 02 43 59 93 60
✉ 02 43 59 93 84
✉ drb.agencecentre@lamayenne.fr

www.lamayenne.fr


Echelle : 1/500ème

06/09/2016

Vue en plan
échelle 1/500ème

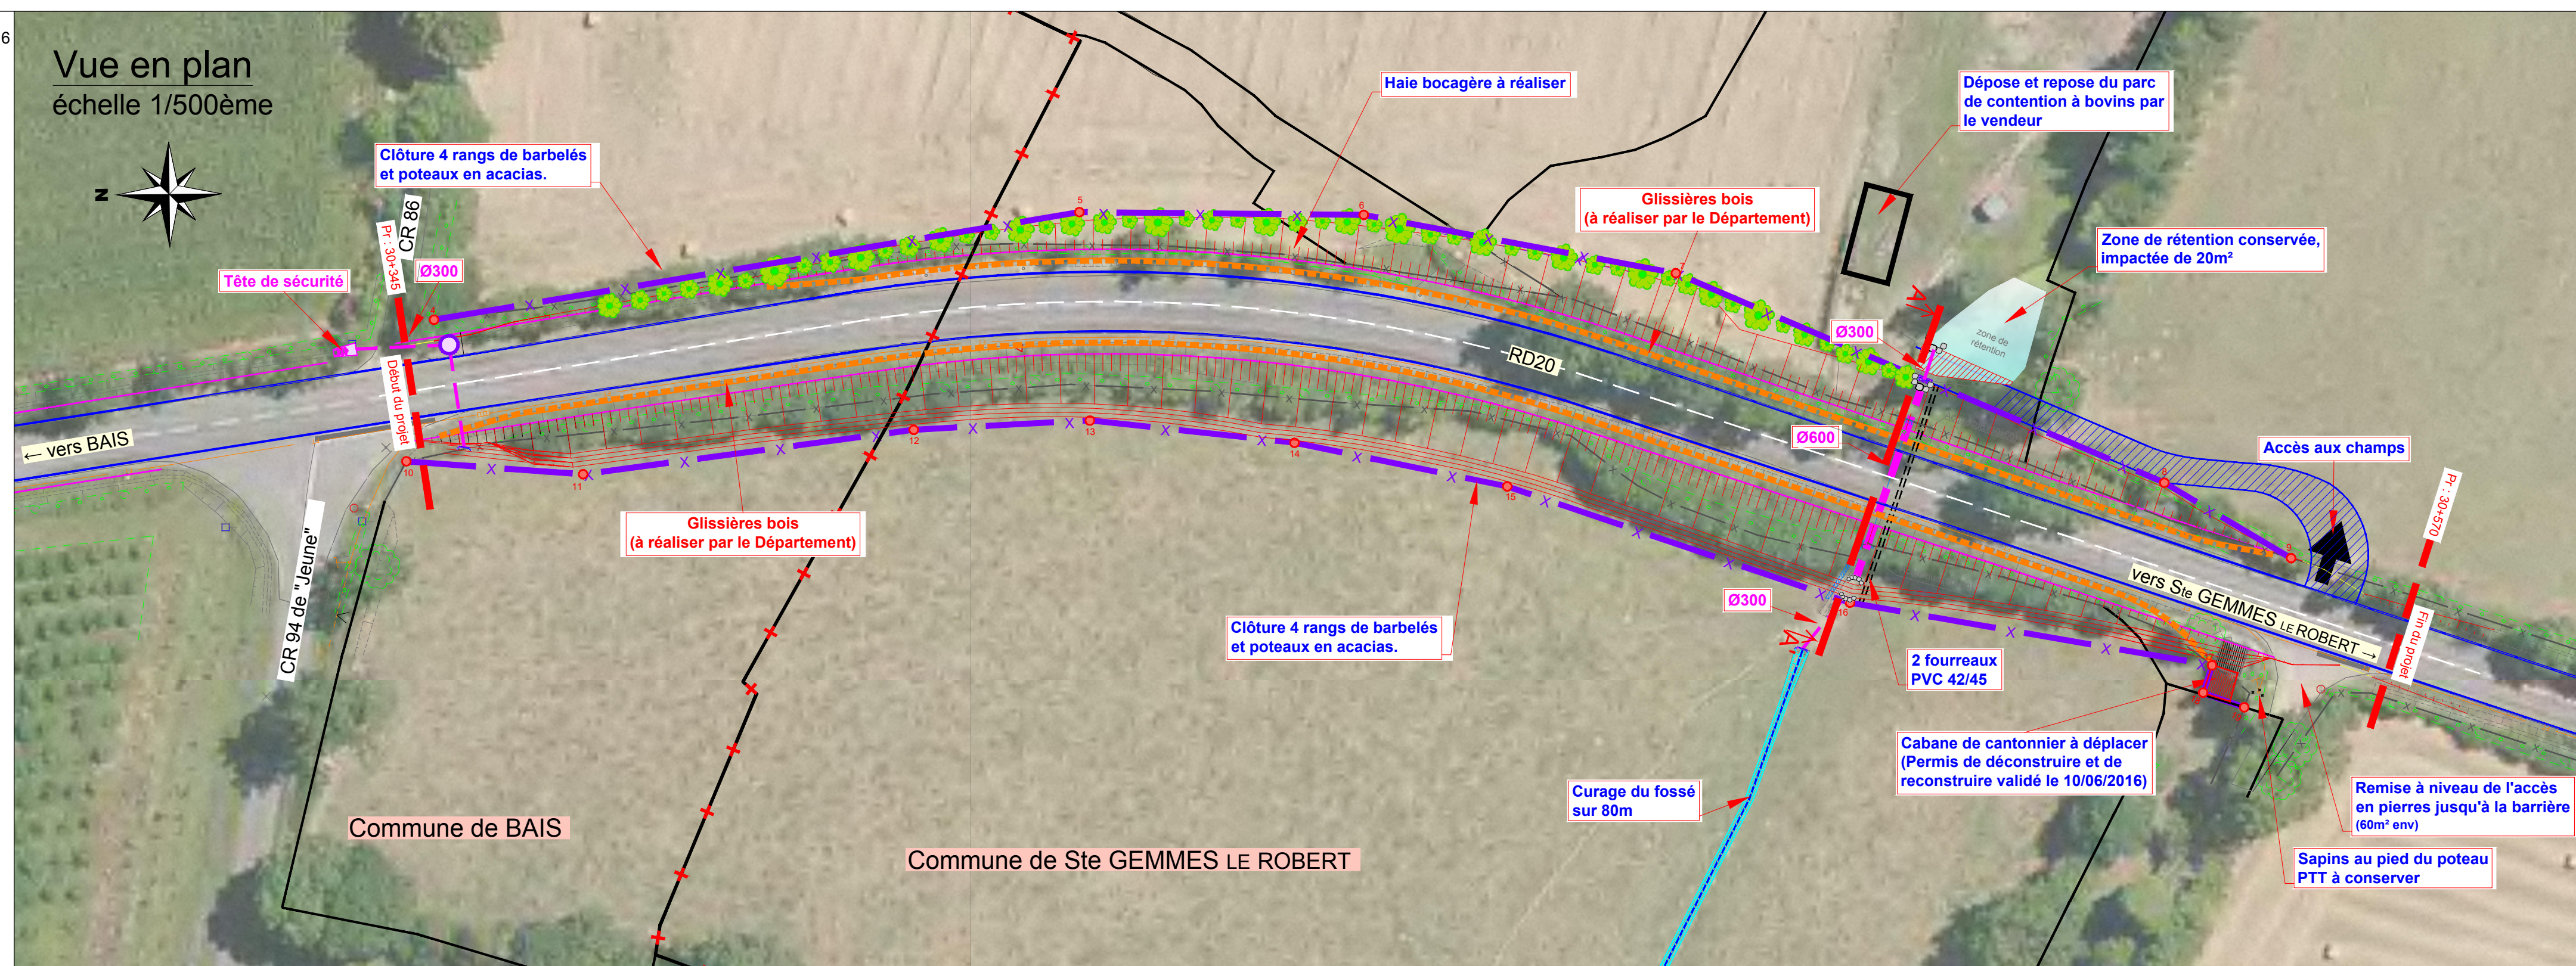

Coupe AA'
échelle 1/75ème

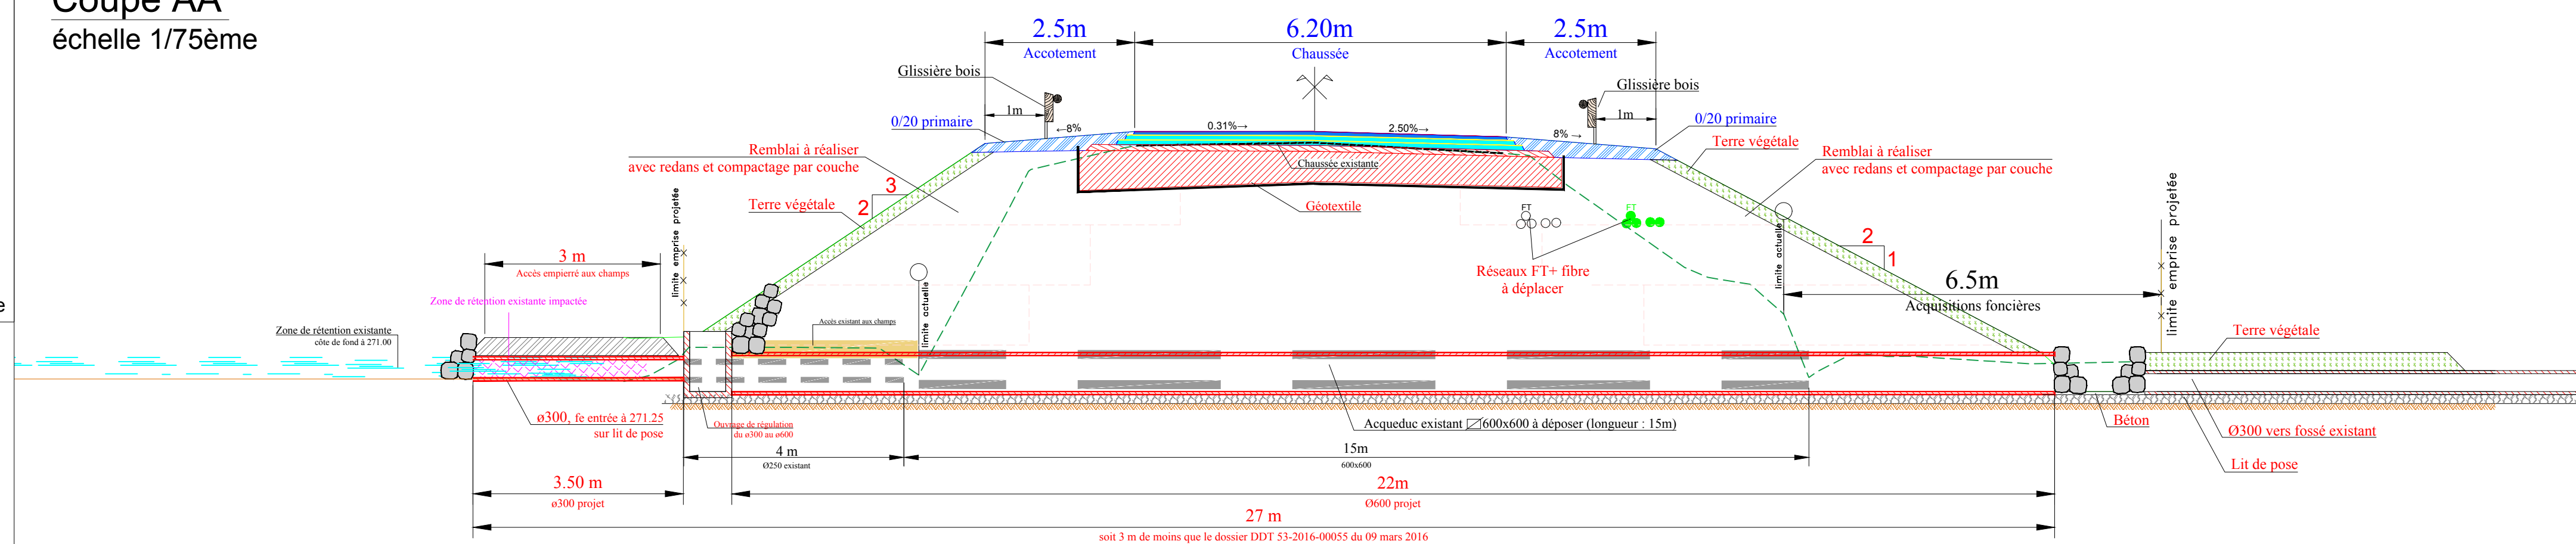

<p>Coupe en travers type</p> <p>échelle 1/75ème</p>

