


# A844

## Travaux d'aménagement de la section nord du périphérique de l'agglomération nantaise

### PIÈCE B : PLAN DE SITUATION

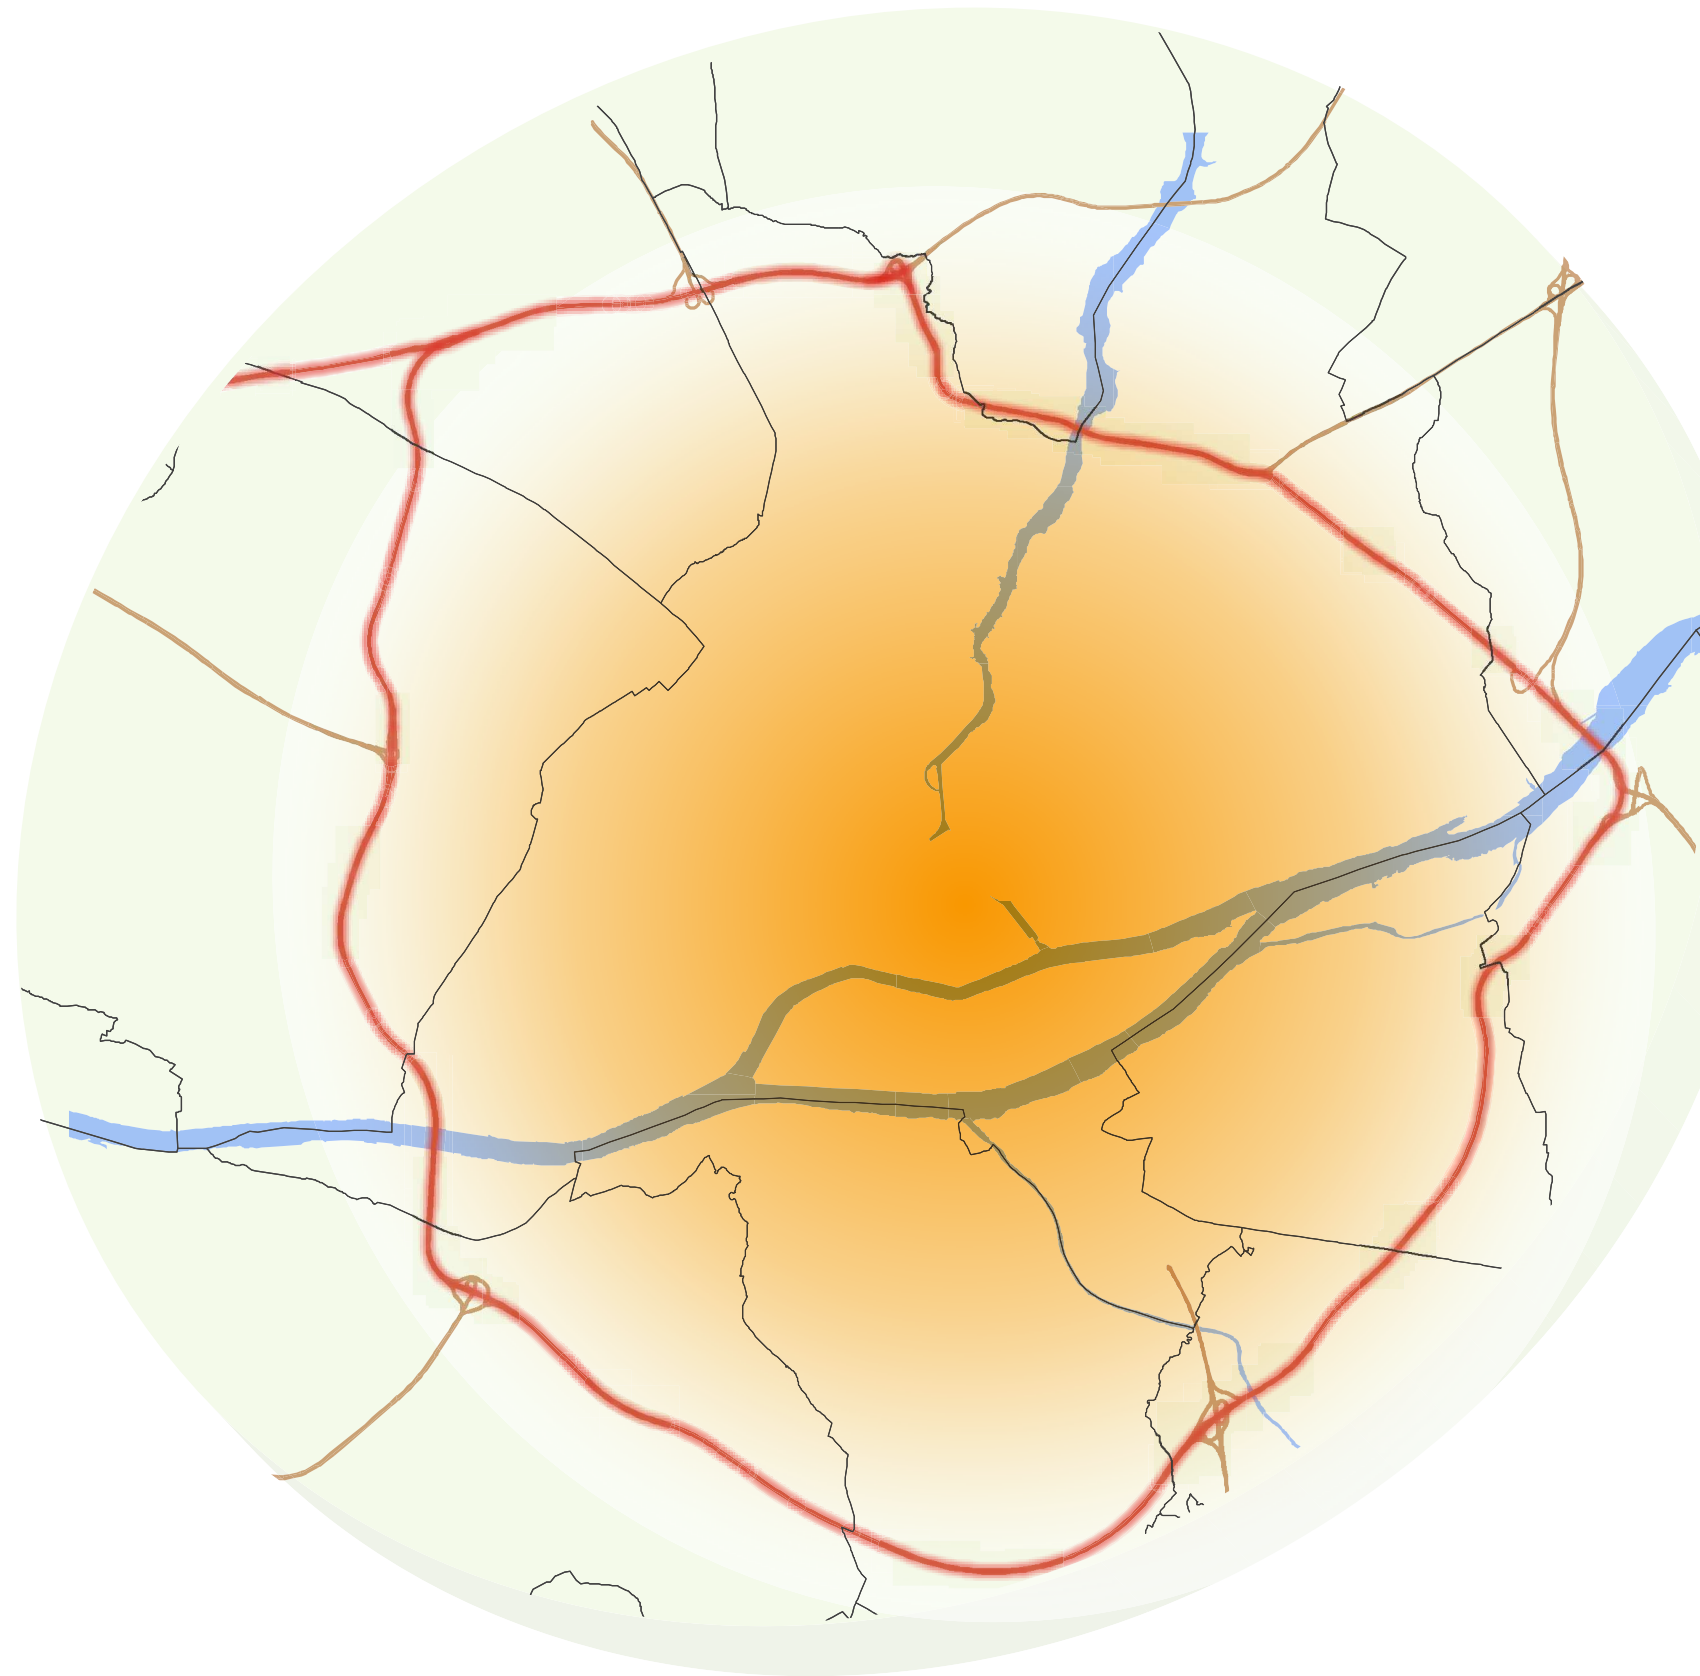


Identification du document et suivi des modifications

Identification projet			Tranche d'étude	Libellé de la pièce	
Étude préalable à la DUP du périphérique nord			Tranche conditionnelle 5	Dossier d'enquête préalable à la déclaration d'utilité publique Partie B	
Version	Date	Modification	Établi par	Vérifié par	Contrôlé par
1	24/02/2015	Première émission	SAT	CAR	PSS
2	24/03/2015	Prise en compte des remarques de la DREAL reçues le 9 mars 2015 et du CEREMA reçues le 13 mars 2015	SAT	CAR	PSS
2	16/04/2015	Prise en compte des remarques de la DREAL reçues le 16/04/15	SAT	CAR	PSS



# Plans de situation

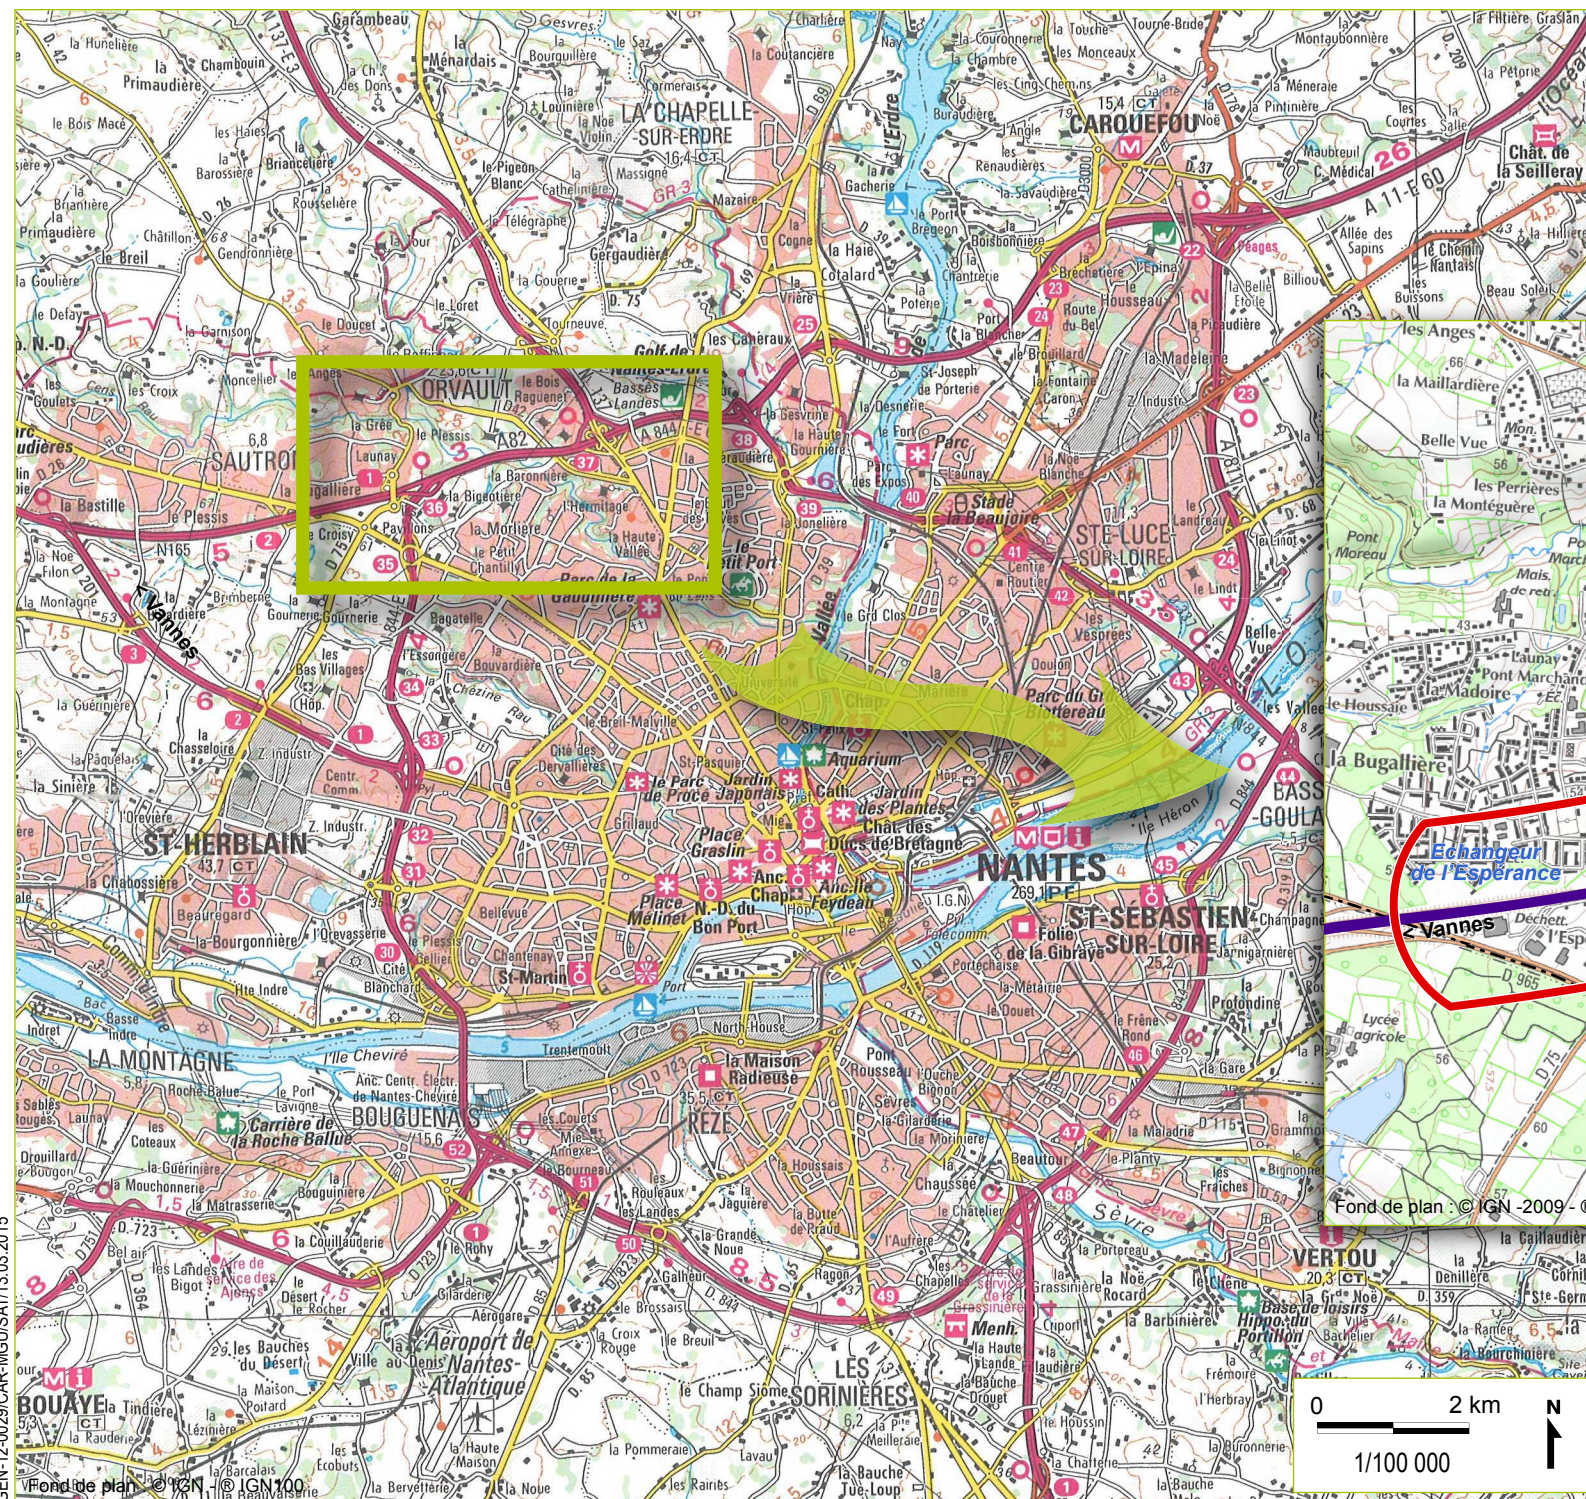

- Zone d'étude
- Périphérique nantais
- Limite communale

