

RD 500
Pont de la Hardonnière
n°500-020-2P
sur la commune d'AHUILLÉ

Remplacement de l'ouvrage

PLAN PROJET

INDICE - 0


88 rue du Pressoir Salé
53000 LAVAL

☎ 02 43 59 93 60
 📠 02 43 59 93 84
 ✉ agencecentre@lamayenne.fr
www.lamayenne.fr

Présentation : Plan PROJET
Dossier : T:\DRR\ATD\Centre\INVESTISSEMENTS\I500-Pont de La Hardonnière Ahuillé\Projet\Autocad\Projet.dwg

12 janvier 2017


Indice	Date de modification	objet de la modification
0	19/01/2017	plan initial
A	08/02/2017	ajout points topo ATDC

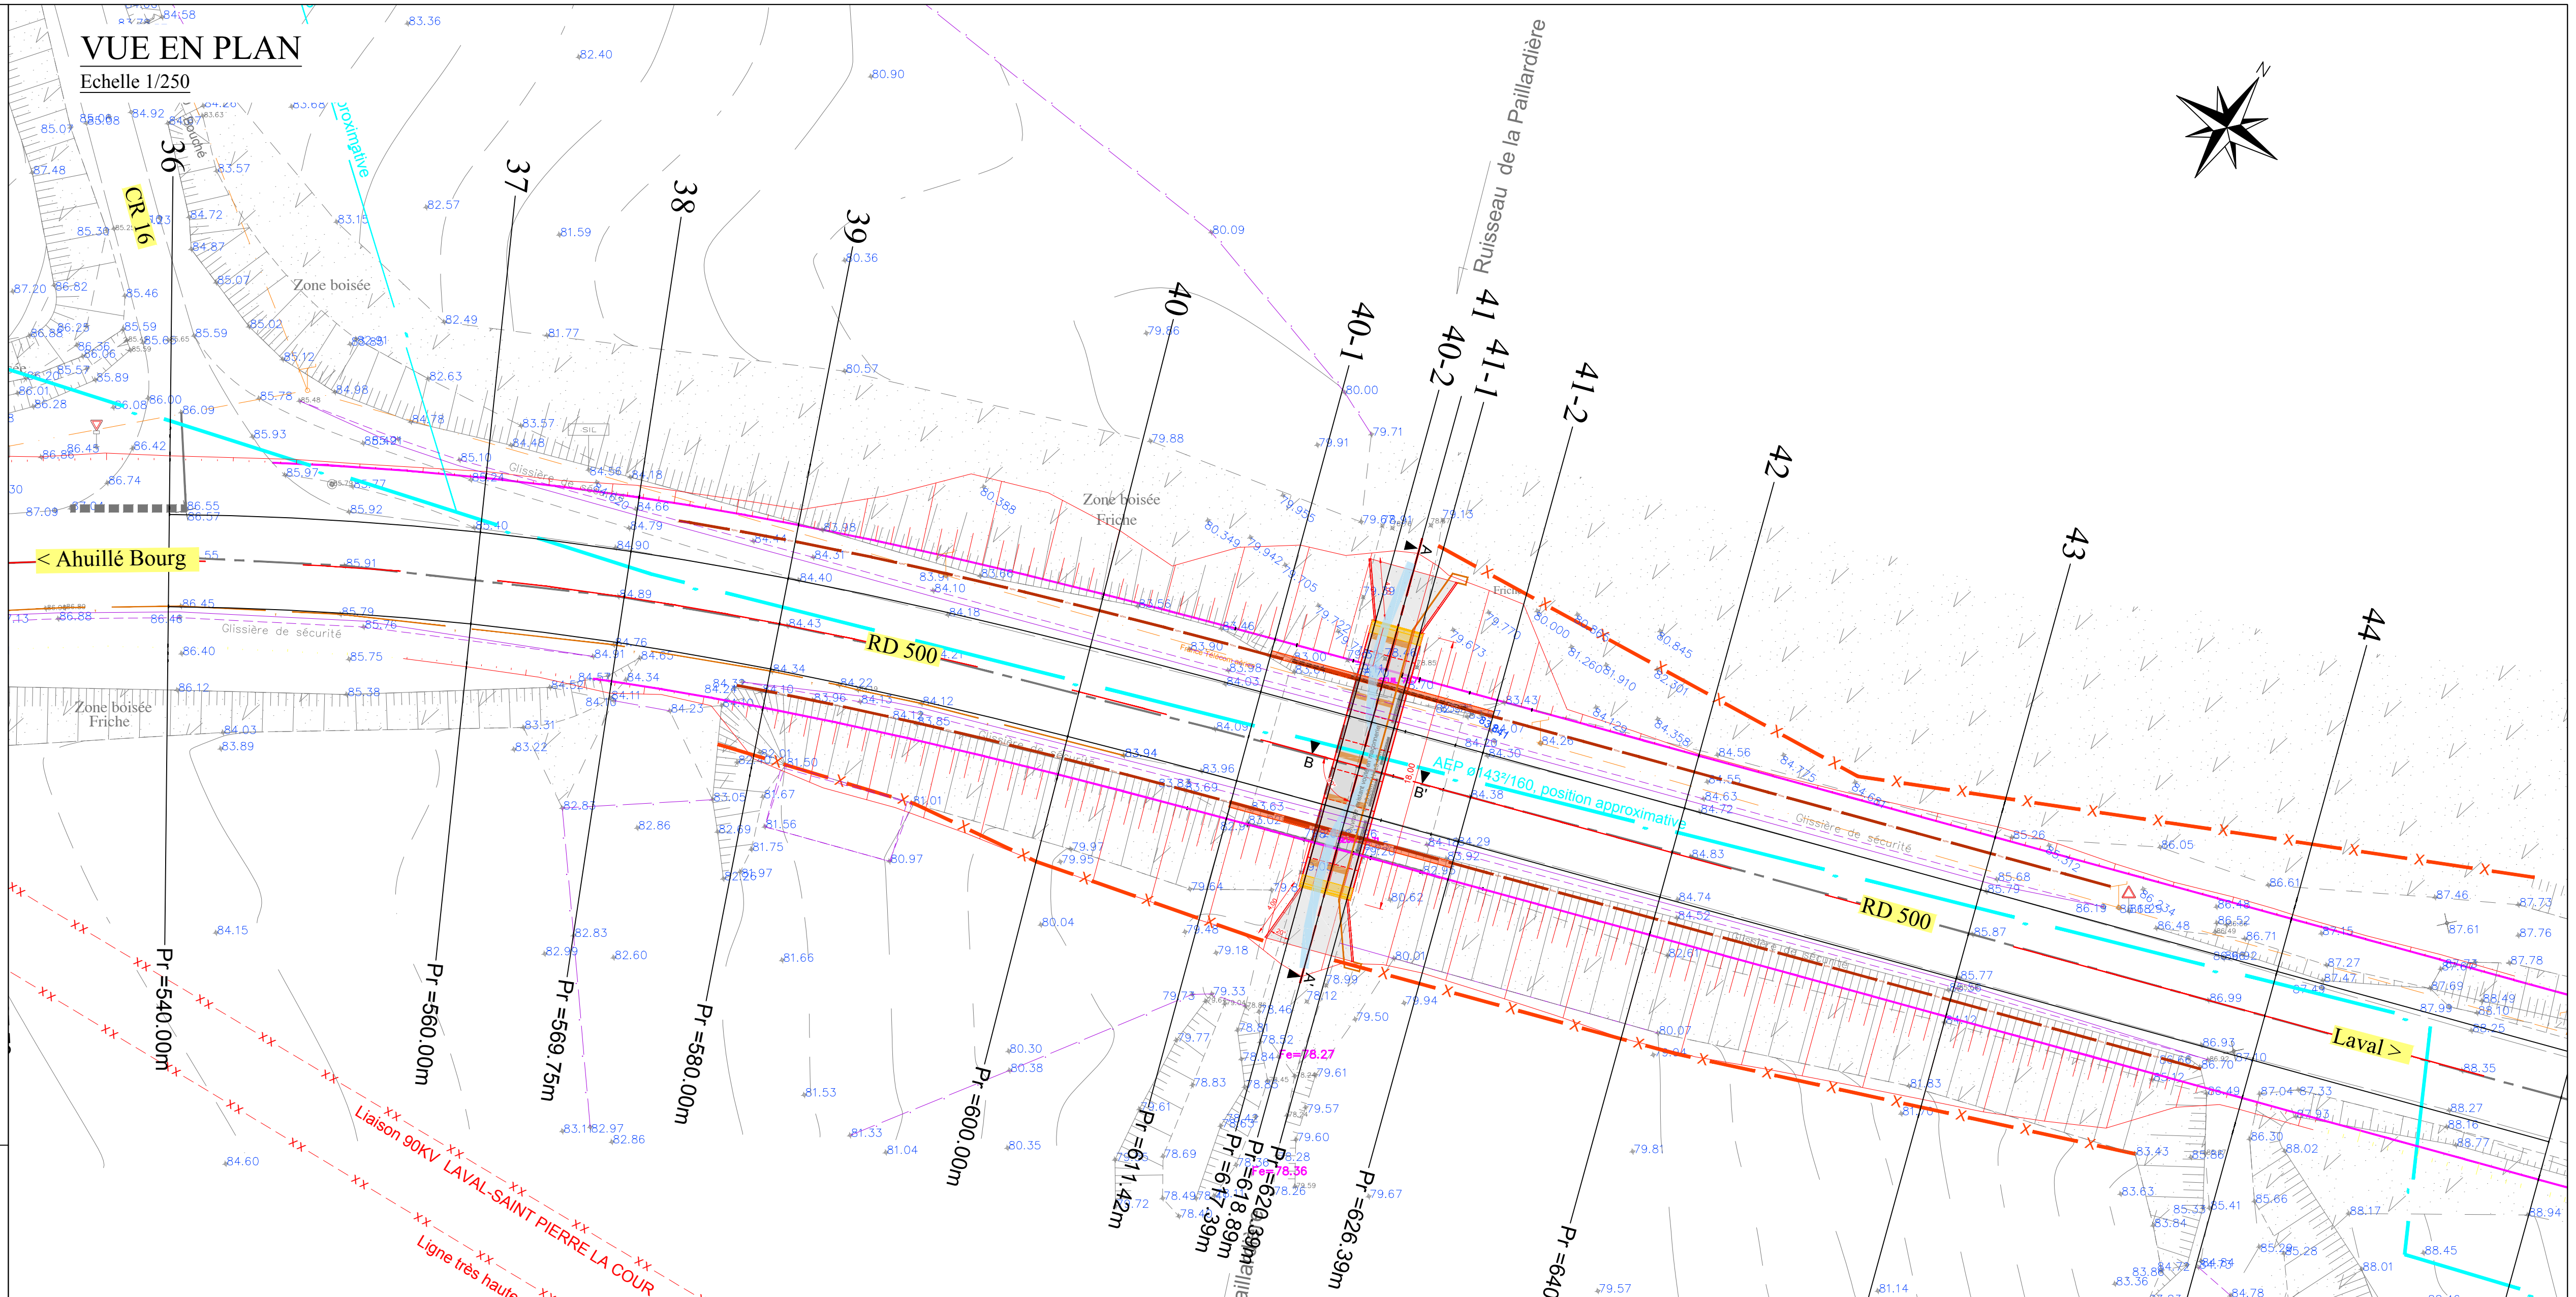

PROFIL EN LONG

RD500

Echelle en X : 1/1000
Echelle en Y : 1/100

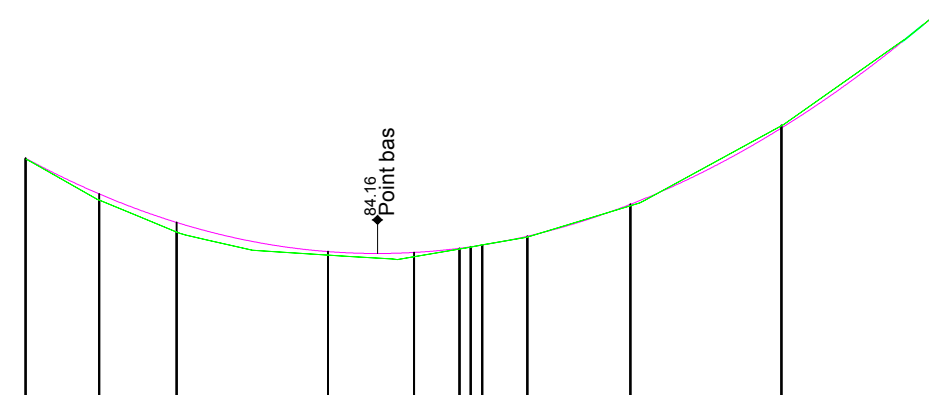


PC : 82.00 m


NUMERO PROFIL	37	38	39	40	40-140-141-2	42	43	44
ALTITUDES TN			84.87	84.93	84.92	84.93	84.88	84.78
DIFFERENCE TN-PROJET		0.01	0.08	0.13	0.05	0.01	-0.03	-0.00
ALTITUDES PROJET		85.43	84.95	84.57	84.18	84.39	85.82	87.29
DISTANCES PARTIELLES		9.75	10.25	20.00	11.42	13.81	20.00	20.00
DISTANCES CUMULEES	580.00	589.75	590.00	600.00	611.42	625.23	640.00	660.00
DECLIVITES PROJET					RP = 860.00 L = 115.96			
ALIGNEMENTS COURBES							DROITE L = 58.83 m	
DEVERS GAUCHE PROJET	1.25	1.45	1.66	2.07	2.30	2.50	2.50	2.50
DEVERS DROITE PROJET	4.29	4.00	3.70	3.12	2.79	2.50	2.50	2.50

Date : 18/01/2017 S:\Projet


ÉLÉVATION AMONT
échelle 1/100

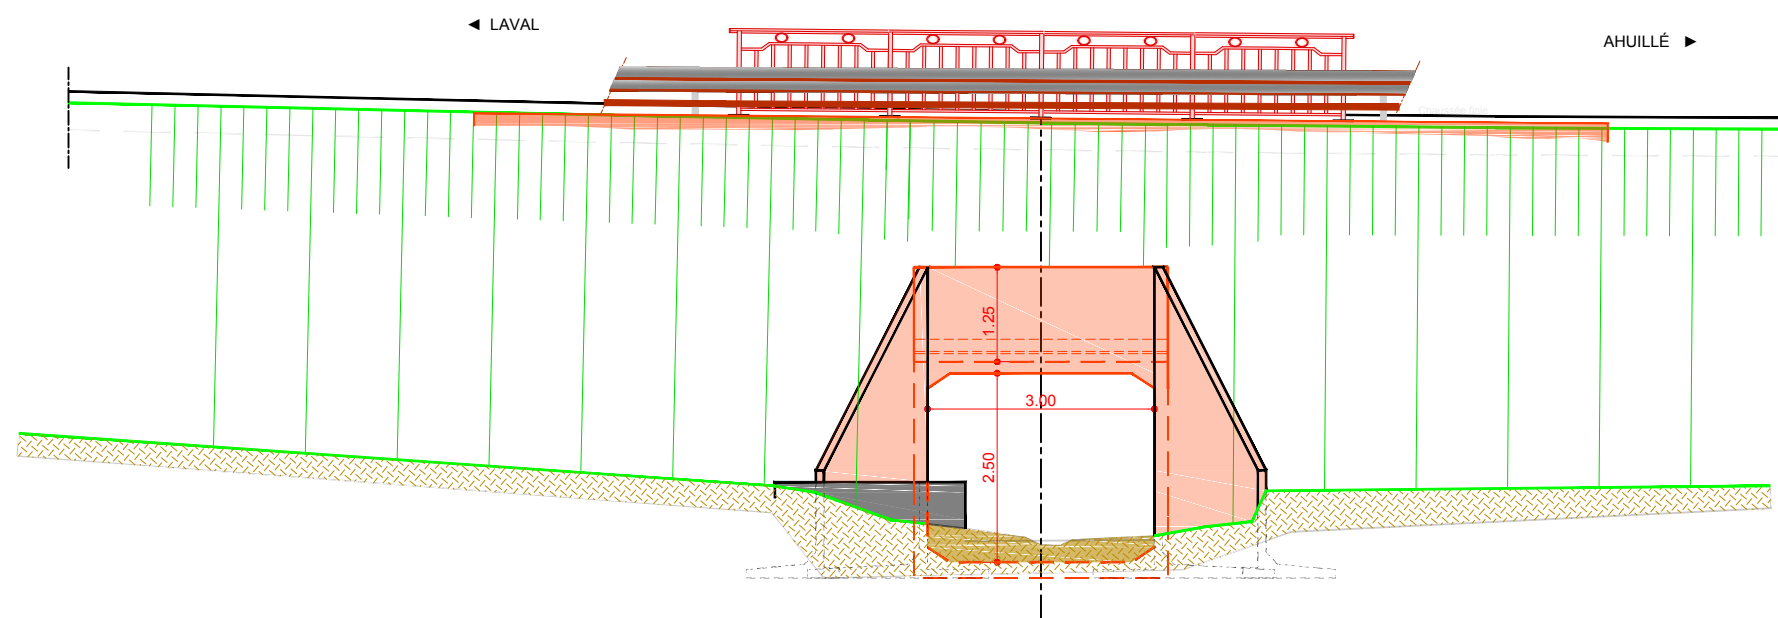

Coupe longitudinale - Coupe BB'

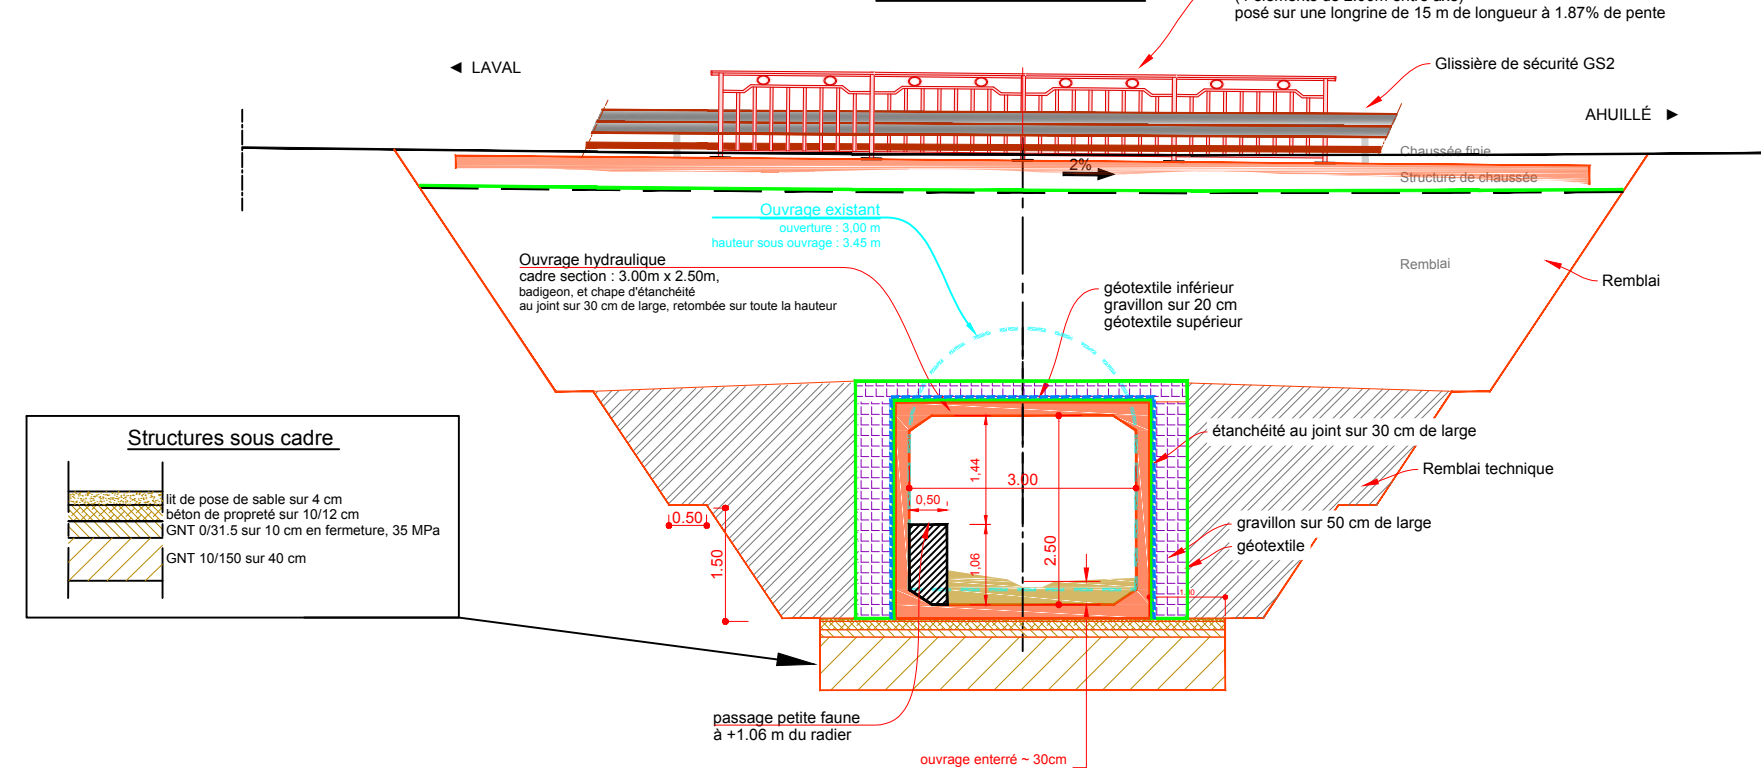

PROFIL EN TRAVERS
DANS L'AXE DE L'OUVRAGE HYDRAULIQUE
Coupe A-A'
échelle 1/100

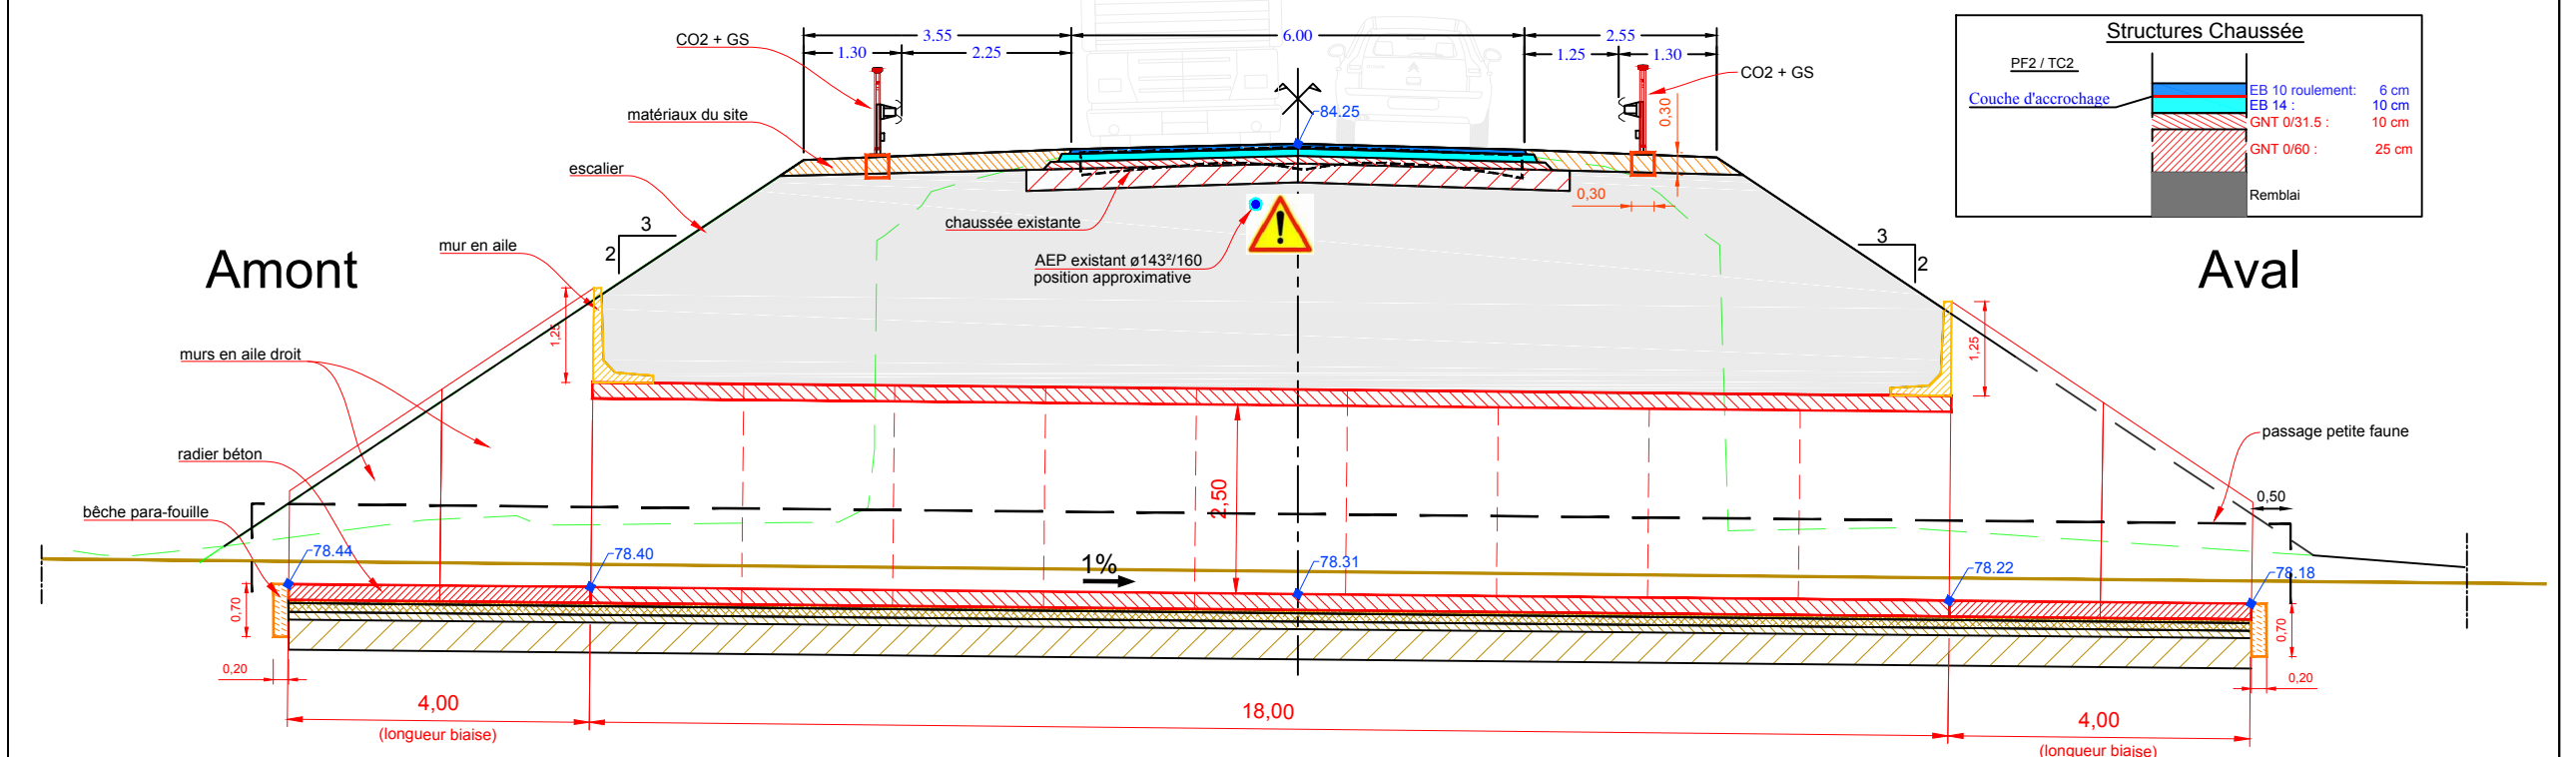

PROFIL EN TRAVERS TYPE
échelle 1/100

