


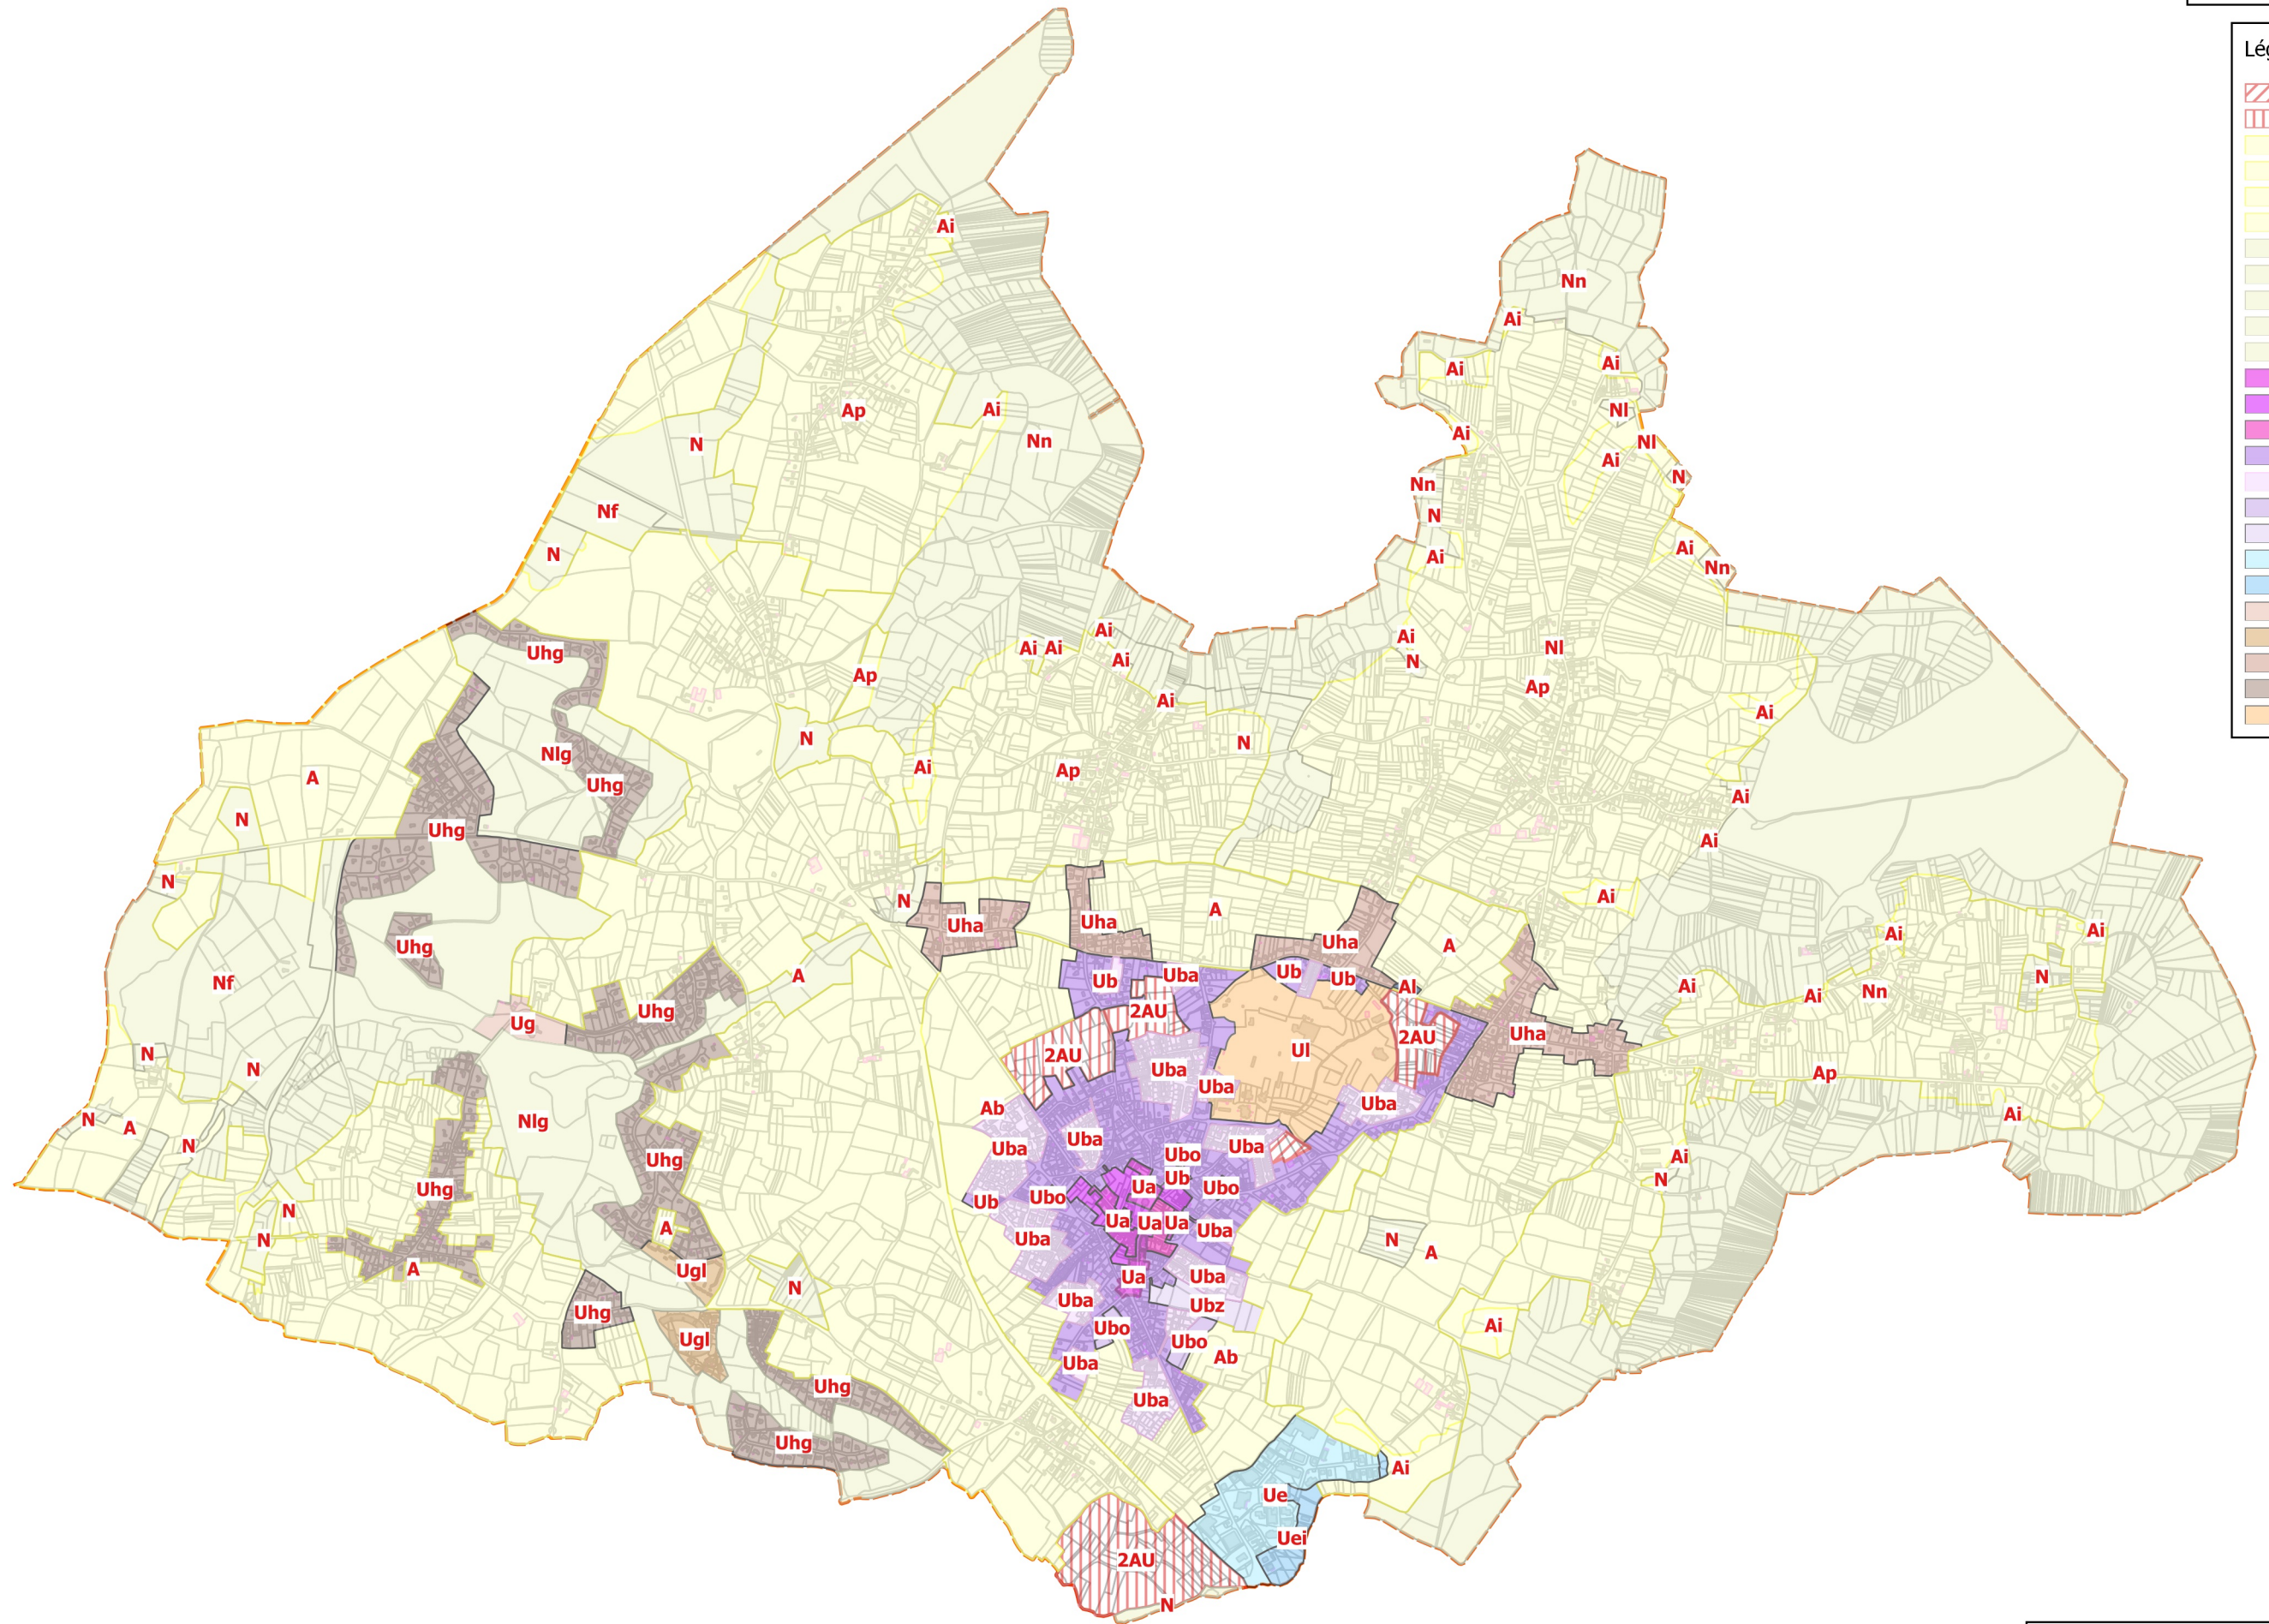

**CARTE 6a : Zones du PLU
PLAN GENERAL DE LA COMMUNE**

Commune de
SAINT-ANDRE-DES-EAUX
**SCHEMA DIRECTEUR
D'ASSAINISSEMENT PLUVIAL**

CARTE 6a



Légende

- 1AUo
- 2AU
- A
- Ab
- Ai
- Ap
- N
- Nf
- Ni
- Nlg
- Nn
- Ua
- Uaz
- Uaz1
- Ub
- Uba
- Ubo
- Ubz
- Ue
- Uei
- Ug
- Ugl
- Uha
- Uhg
- Ul

Echelle : 1:35 000
Réalisation Décembre 2016