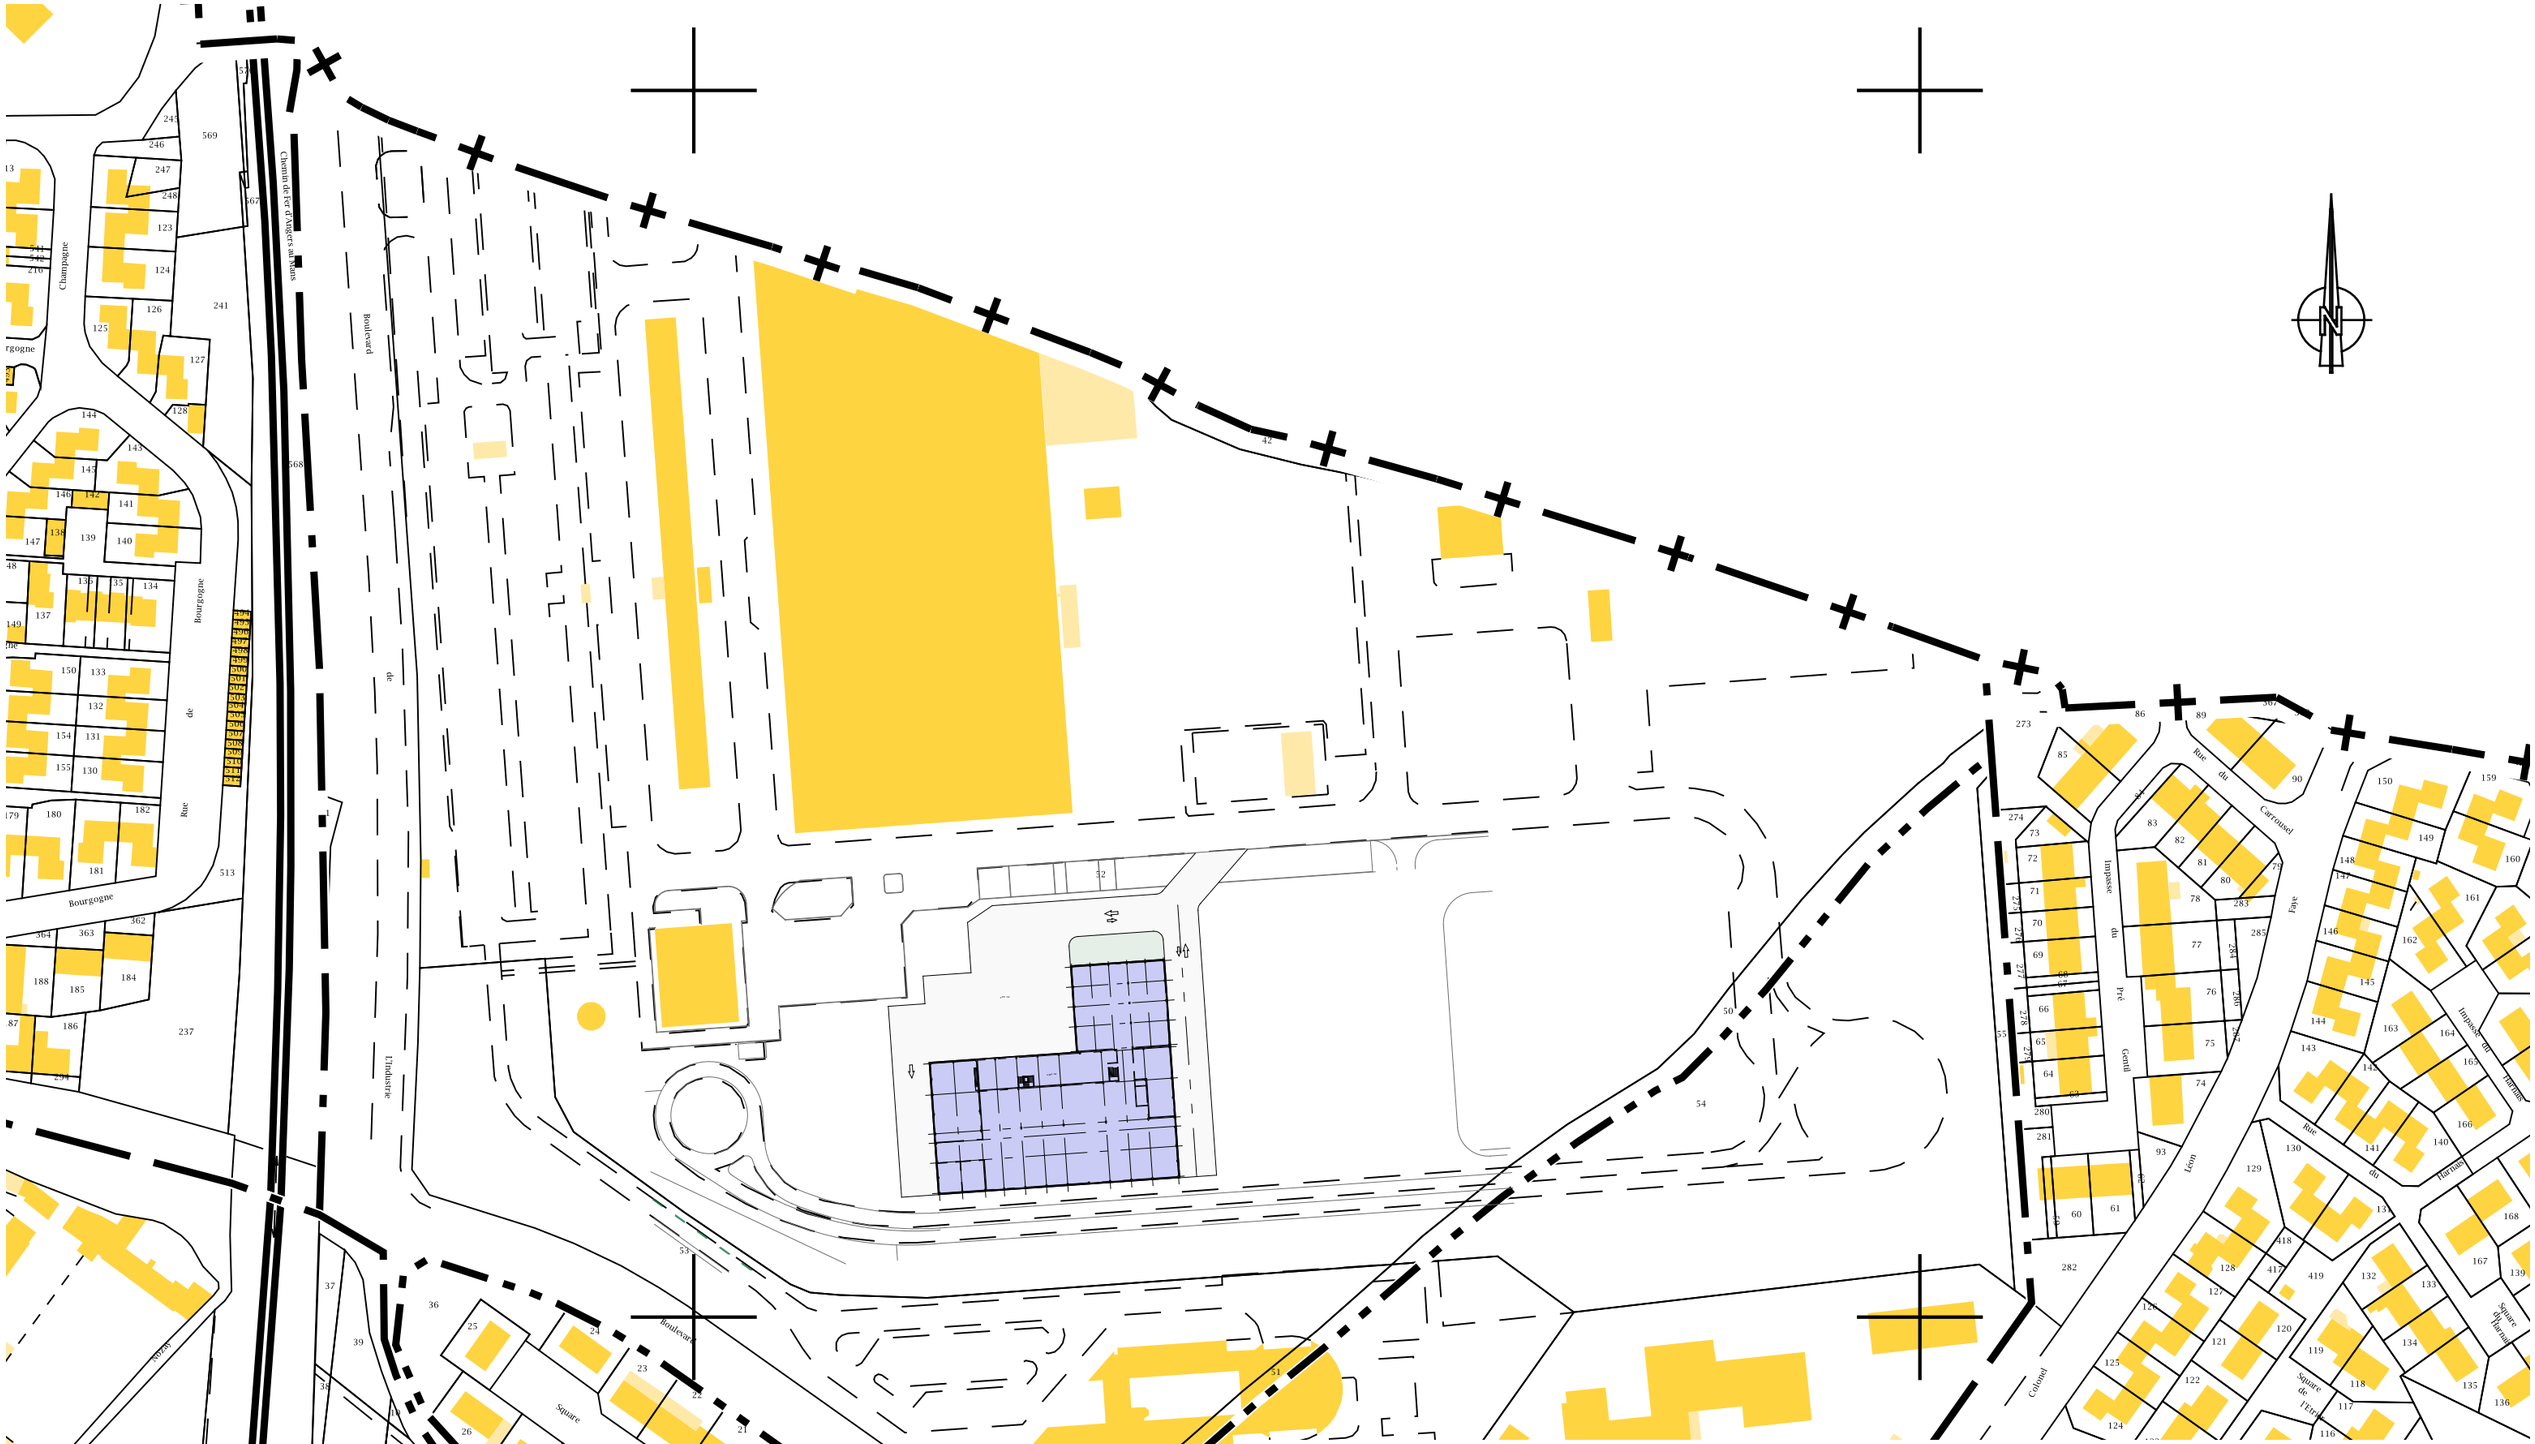

Dossier 663	**Dossier d'examen au cas par cas pour défrichement d'un espace boisé préalable à la construction d'un bâtiment**	
mai 2017		
Echelle 1 / 2000°	**PLAN DE SITUATION**	
Format A3		

HERZ et POUZERGUE
architectes DPLG
4 rue de l'Annonciade 69001 LYON
t. 04 78 29 16 56 f. 04 72 00 29 06
herz.pouzergue@wanadoo.fr