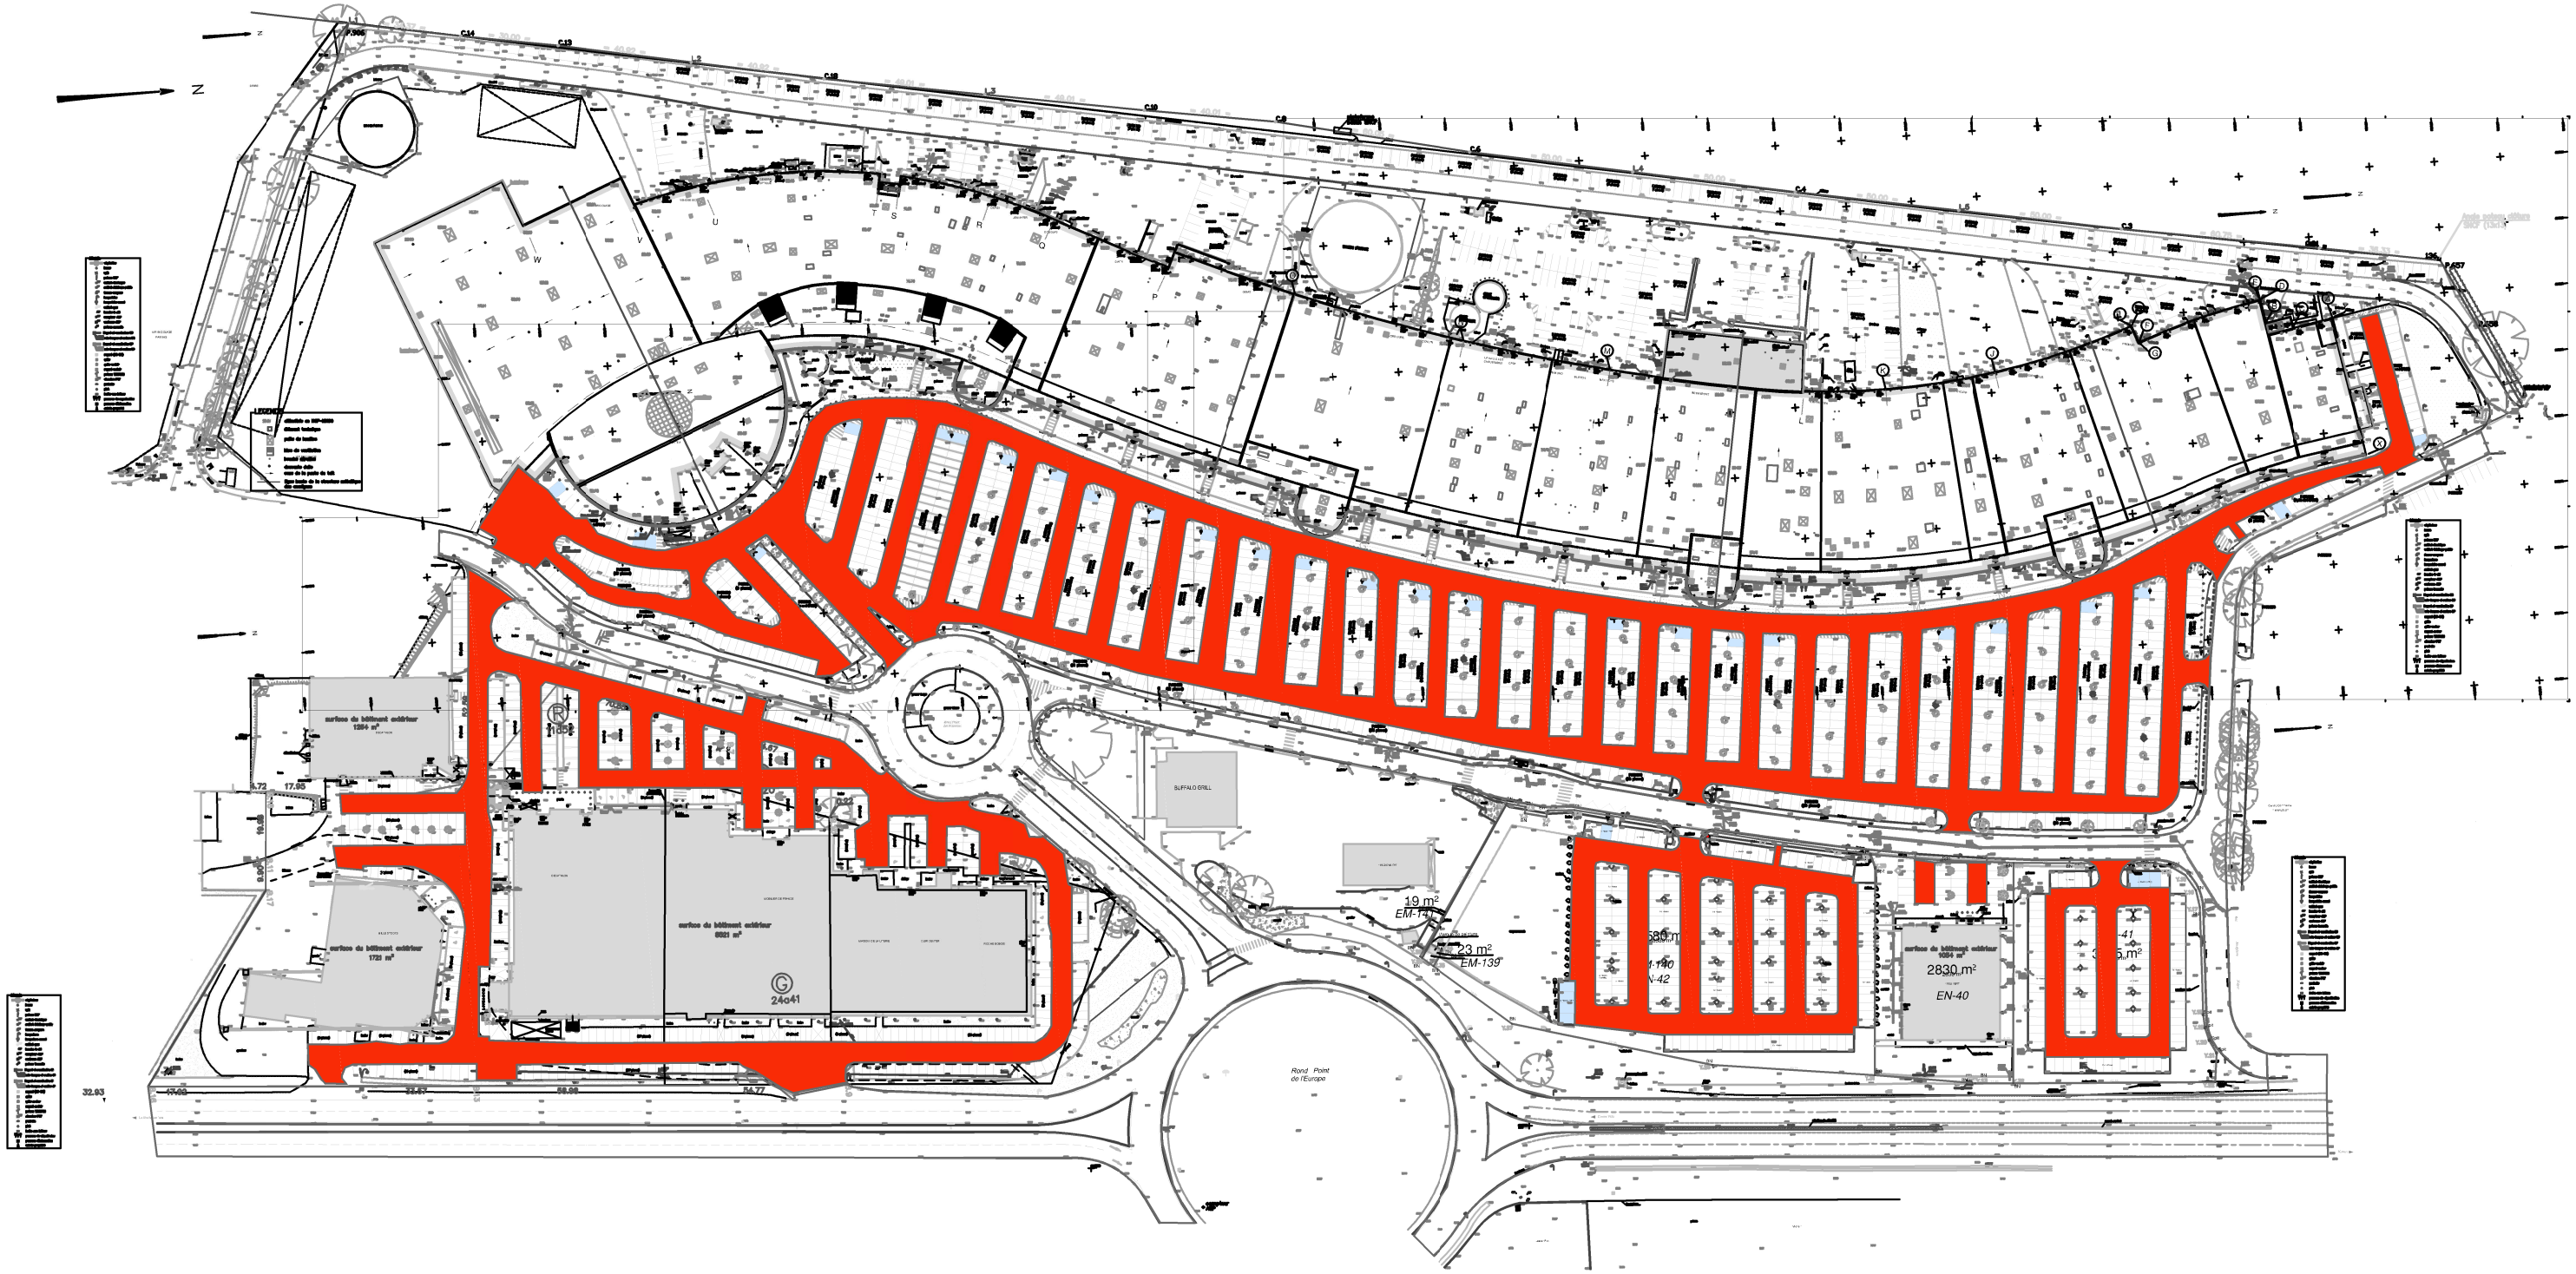

Surface de voirie existante - 27 078 m²

ATELIER 3
INTERNATIONAL D'ARCHITECTURE
34, quai de la Loire - 75019 Paris
Tél +33 1 44 84 89 80 Fax +33 1 44 84 89 81
www.international-darchitecture.com

LES FLANERIES
Rue Philippe Lebon
LA ROCHE SUR YON

Plan de RdC Existant

31/08/2017 | ECH 1/2000