



Profil A-A'

Echelle en X : 1/250
Echelle en Y : 1/250

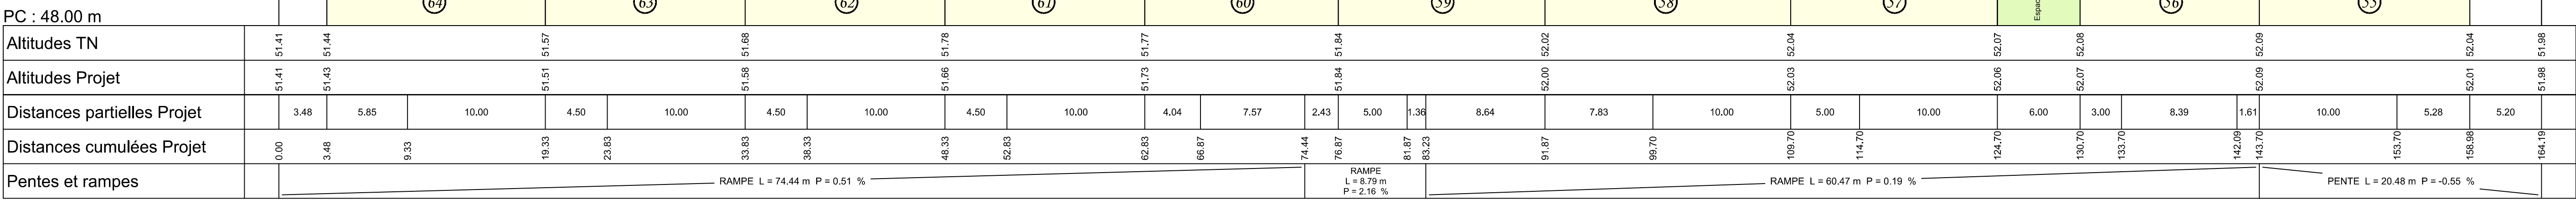

Profil B-B'

Echelle en X : 1/250
Echelle en Y : 1/250

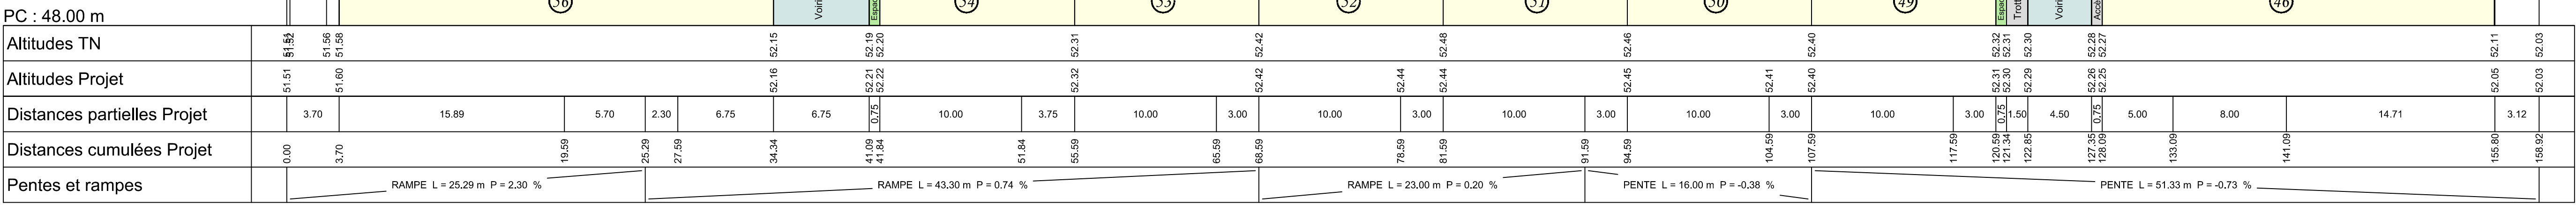

PA9

HYPOTHESE D'IMPLANTATION DU BATI


Echelle : 1/500



LEGENDE

- Périmètre du lotissement
- 19 N° du lot
- S=502 m² Surface du lot
- Limite de zone constructible
- Enclave privative
- Entrée imposée
- Marquage au sol stationnement
- Marquage au sol placis
- Arbres
- Espaces verts engazonnés
- Espaces verts bâchés et plantés
- Voie
- Trottoir et/ou accès aux lots
- Chemin piétons
- Haie bocagère à planter par l'aménageur

- LEGENDE ZONES DE CONSTRUCTIBILITE -

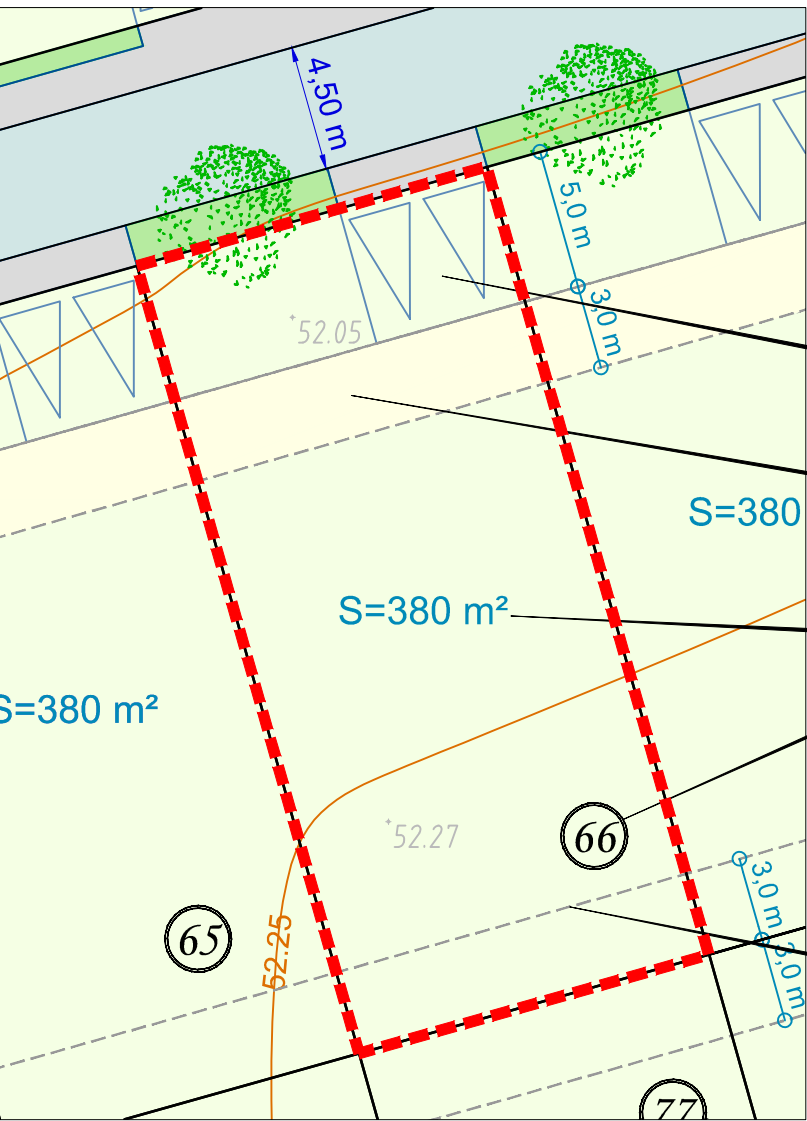

Enclave privative
Zone d'implantation de 50%
de la façade principale de
de la construction
Surface
Numéro de lot
Limite de
zone constructible
fond de lot



93 avenue Henri Fréville - CS 80711 - 35207 RENNES
Tél : 02.23.45.00.51 - Fax : 02.23.45.00.52
email : contact@acanthé-web.fr

Département de la Sarthe
Commune de Moncé-en-Belin

Lotissement
"Le Domaine des Patureries"

PLAN DE COMPOSITION

PA4

Dressé le 03/02/2017 Echelle : 1/500

72 boulevard Albert I - CS 80711 - 35207 RENNES
Tél : 02.99.75.35.38 - Fax : 02.23.45.00.52
email : contact@urbane-web.fr

Indice	Date	Auteur	Modifications
1	05/04/2017	FP	Pièces complémentaires
2	12/05/2017	FP	Pièces complémentaires