
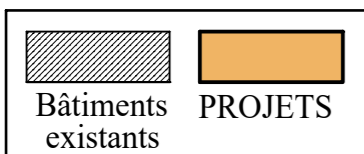


# *Vue aérienne -Echelle 1/2500*

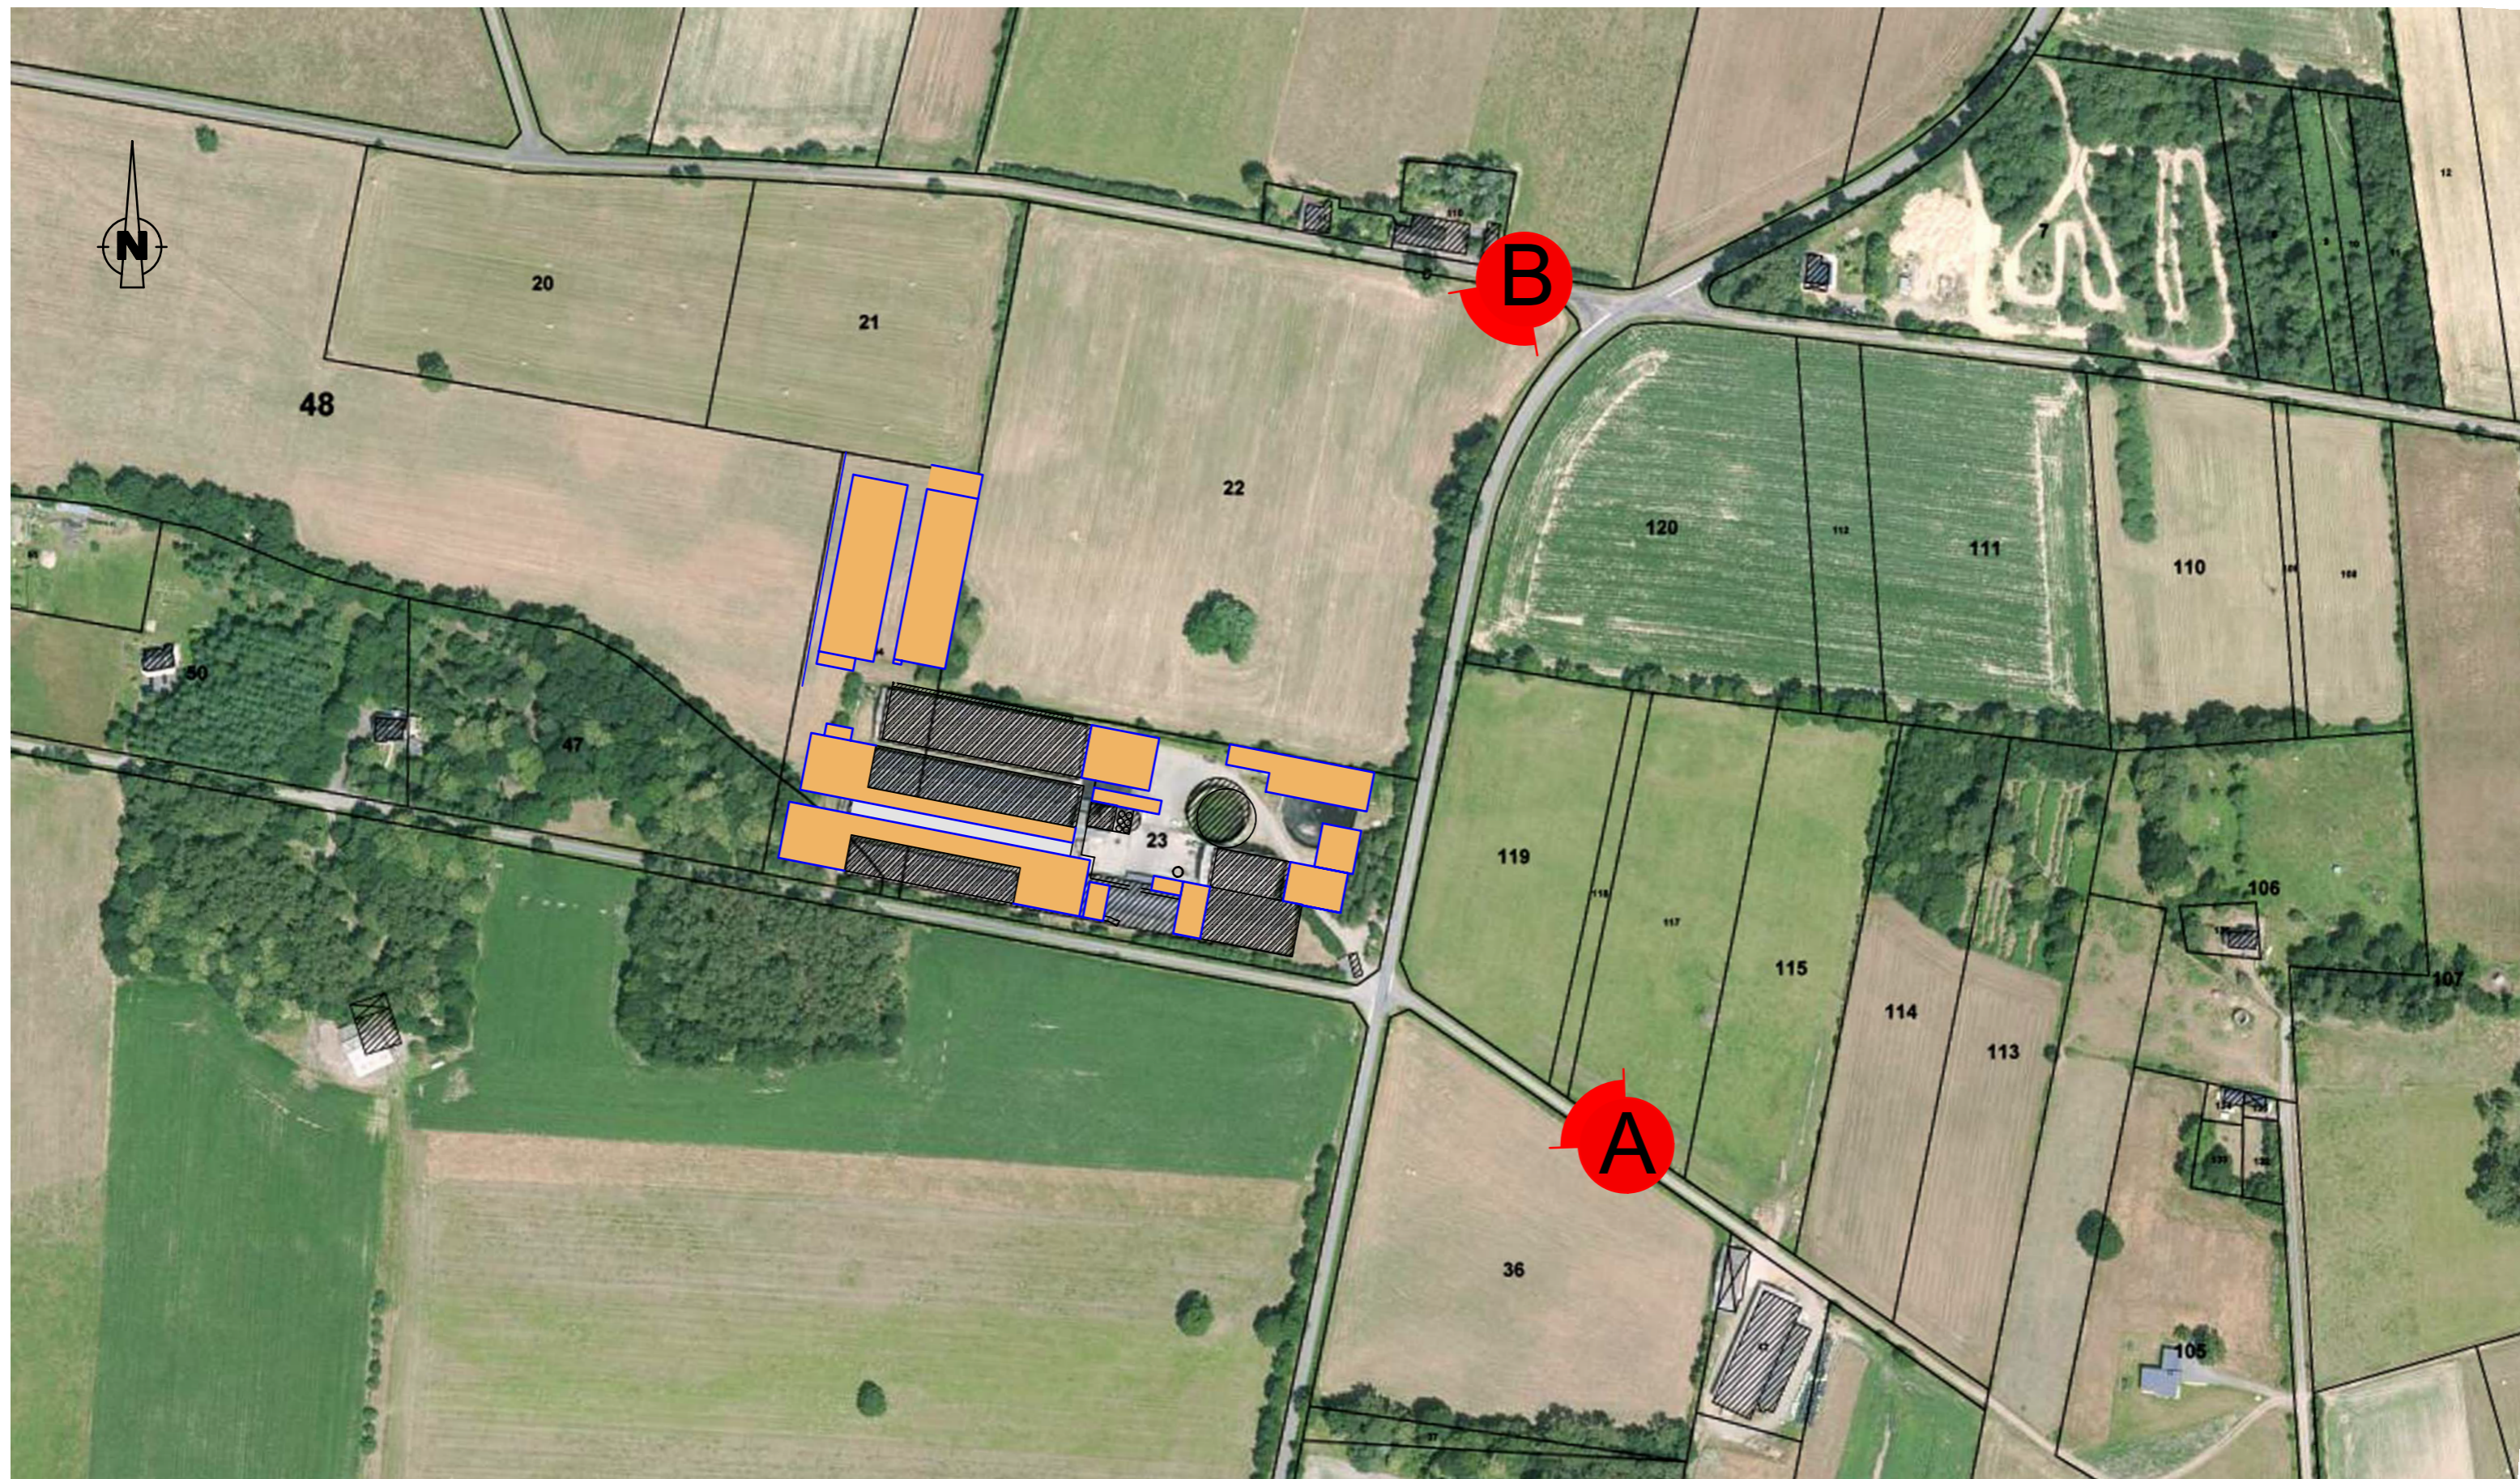

*état après travaux*