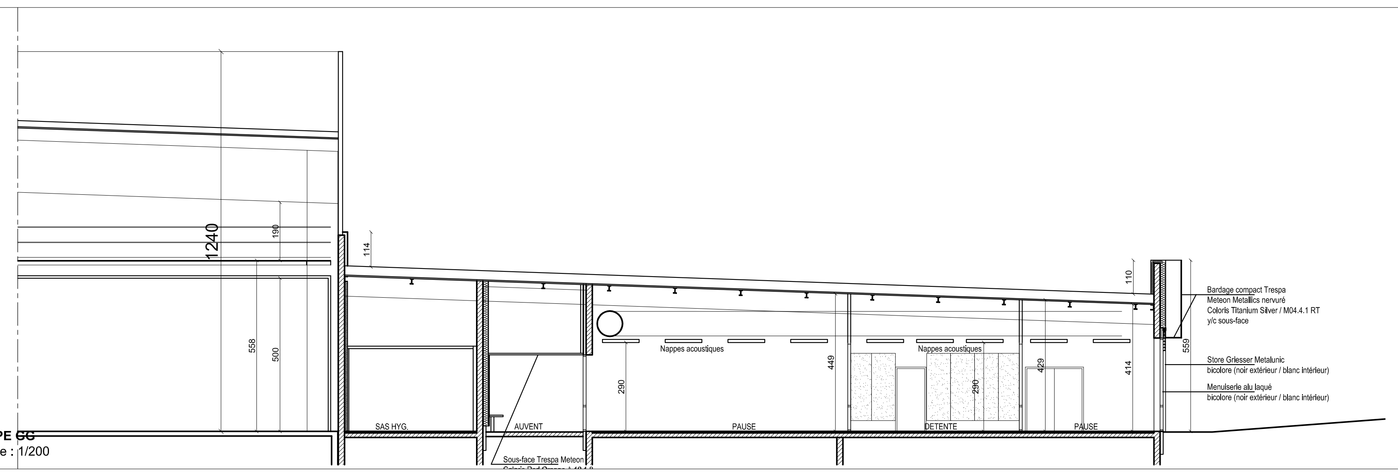

COUPE GG
échelle : 1/200

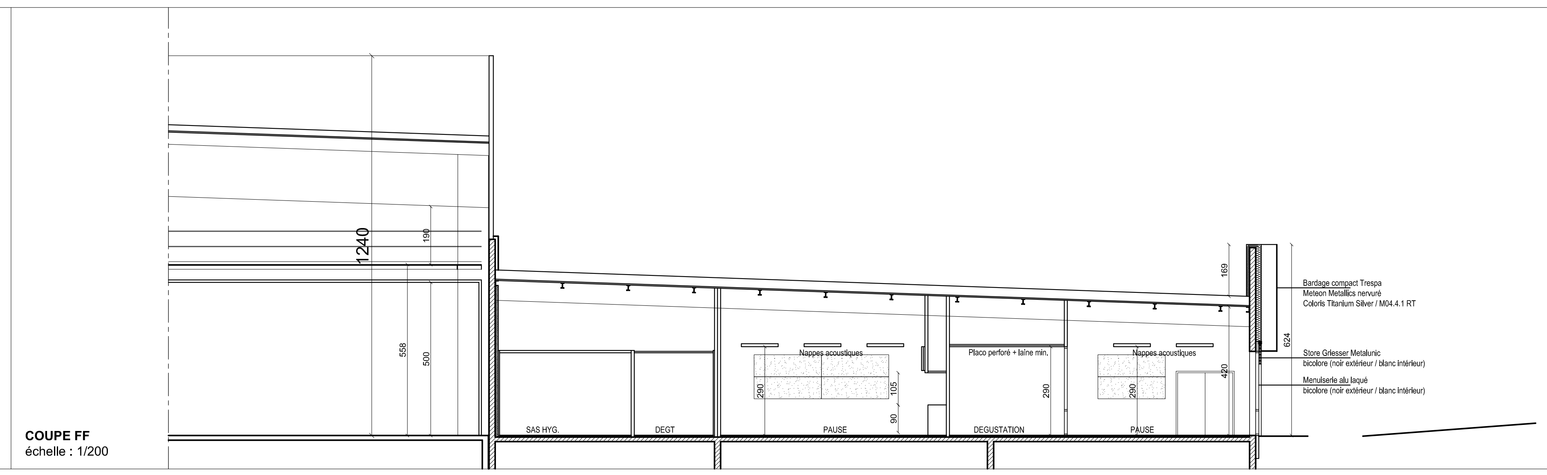

COUPE FF
échelle : 1/200

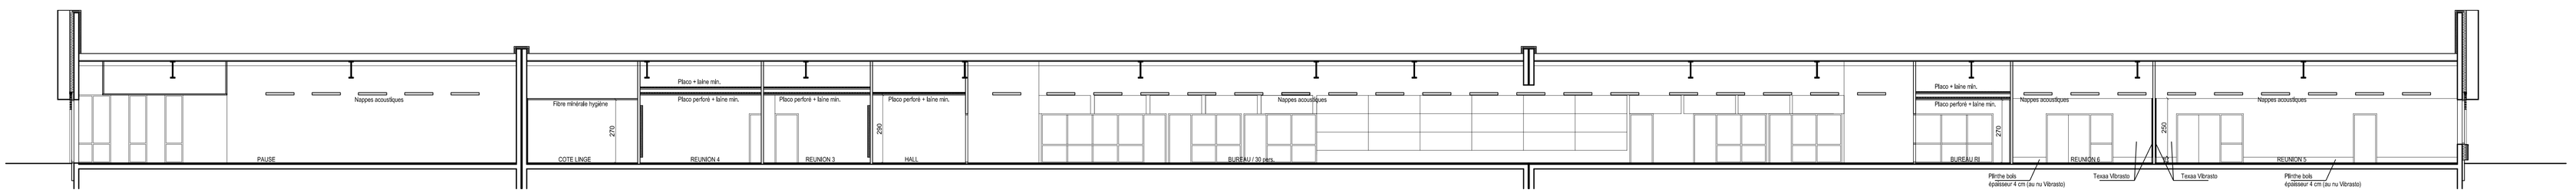

COUPE EE
échelle : 1/100

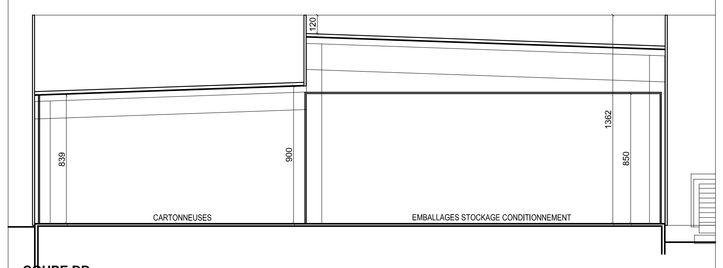

COUPE DD
échelle : 1/200

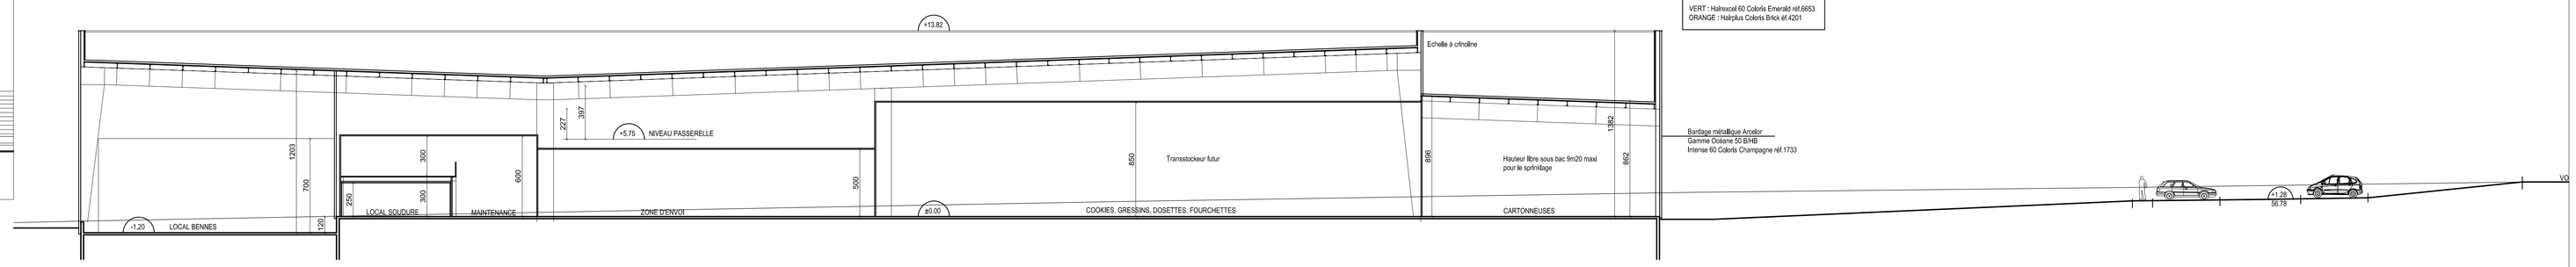

COUPE AA
échelle : 1/200

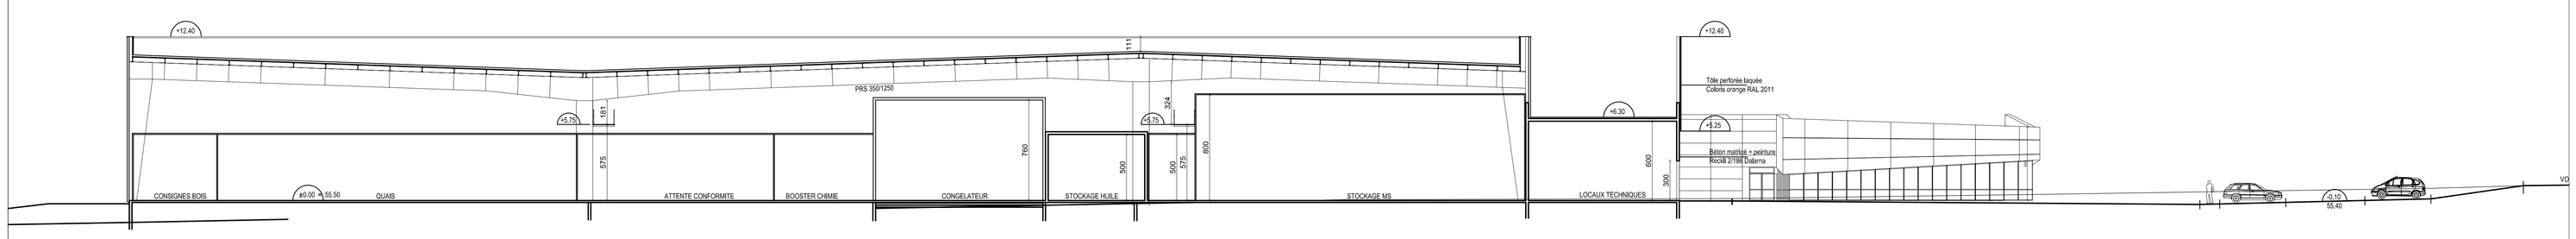

COUPE CC
échelle : 1/200

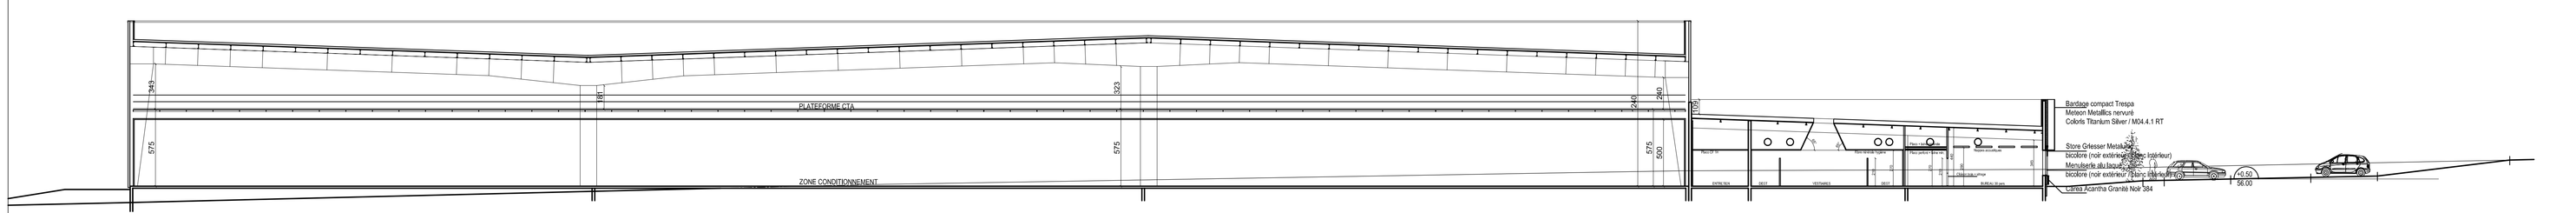

COUPE BB
échelle : 1/200

archi urba déco
FRANCIS MERCIER
architecte D.E.S.A.
urbaniste E.N.P.C.

STADE PERMIS DE CONSTRUIRE

PERMIS
4.5

DATE : 06/11/2017
INDICE : 0
COUPES
échelle : 1/200
échelle : 1/100

PROPRIETE DE LA SCI CHARLIE

CONSTRUCTION D'UNE UNITE DE FABRICATION SO FRESH

85600 SAINT GEORGES DE MONTAIGU

Maître d'Ouvrage :
SO CHARLIE
Zi du district nouveau Local Potteur
85600 SAINT GEORGES DE MONTAIGU

Architecte (mandataire) : ARCHI URBA DECO
5 place Saint Jean Baptiste
85600 MONTAIGU
02 28 15 01 43 / aud@archiurbadeco.fr

DOSSIER : **IND/01/2016/SS/497**
HISTORIQUE : 0 - 06/11/2017 - CM

CE PLAN, PROPRIETE DE LA SARL D'ARCHITECTURE ARCHI URBA DECO, NE PEUT ETRE CEDE NI REPRODUIT SAUF AUTORISATION
CE PLAN EST UNIQUEMENT DESTINE AUX AUTORISATIONS ADMINISTRATIVES DE CONSTRUIRE