


### Solution retenue : rideau unique avec noyau

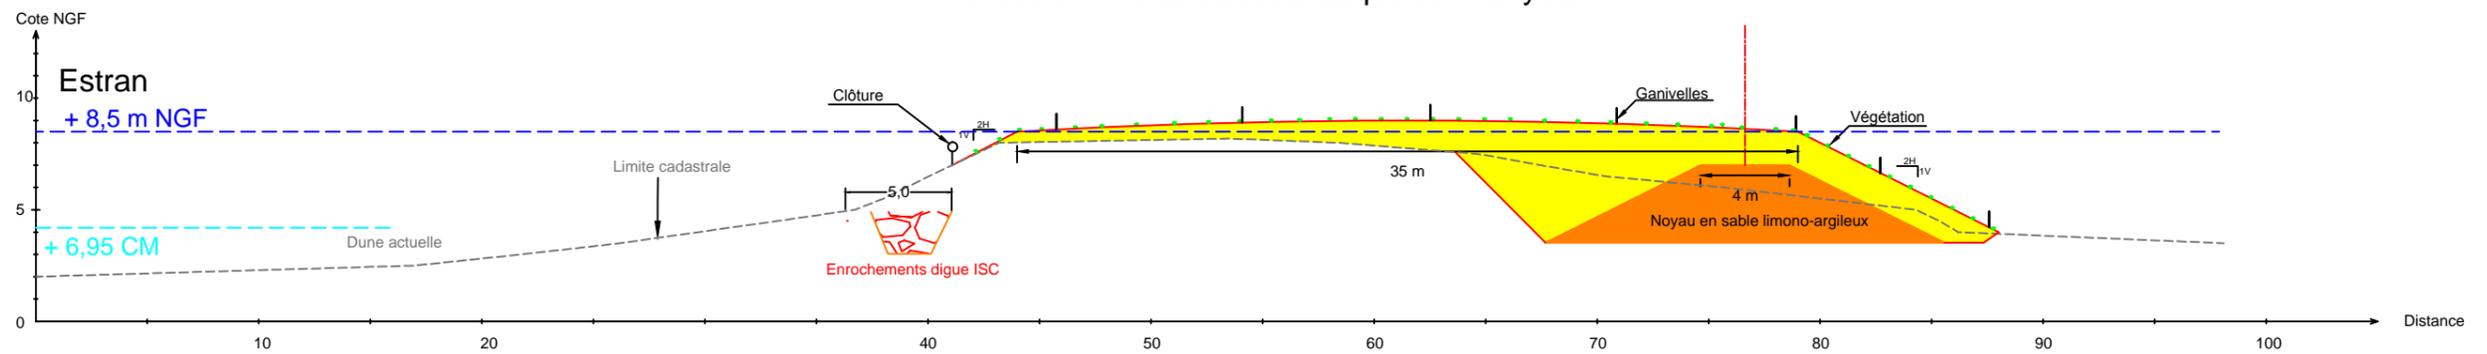

Coupe type de l'ouvrage de défense contre la mer			
A	27/07/2017	ES	HM
Rev.	Date	Auteur	Visé par
Désignation: Plage de La Pège - Plans de Projet			
Type de document : Format A3		Partie : 1/1	Identification ANTEA : Projet N° : PDLP130007 Rapport N° : A81258/A
 Mission d'étude et de maîtrise d'oeuvre pour le confortement des ouvrages de défense contre la mer sur la commune de Saint-Hilaire de Riez			