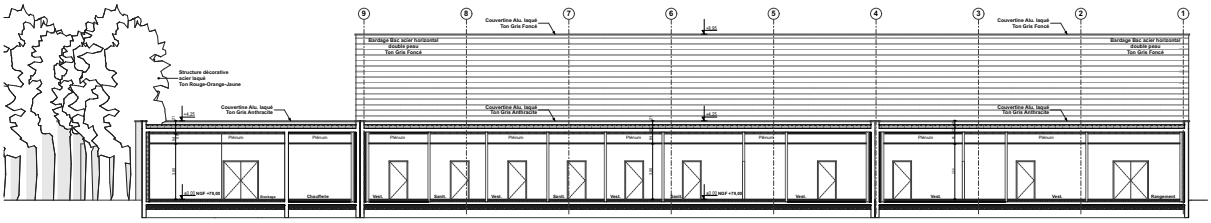

Coupe Sa1+Sb1 — Echelle 1:100

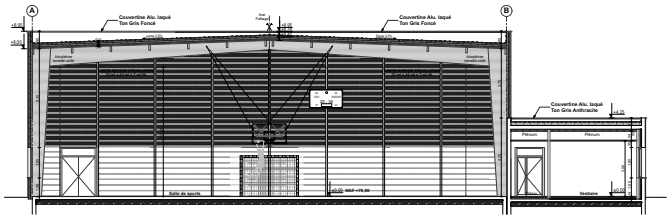

Coupe Sb2 — Echelle 1:100

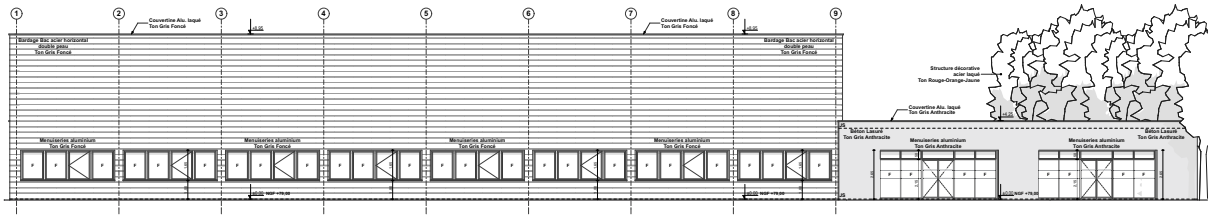

Façade Sa+Sb Nord/Est — Echelle 1:100

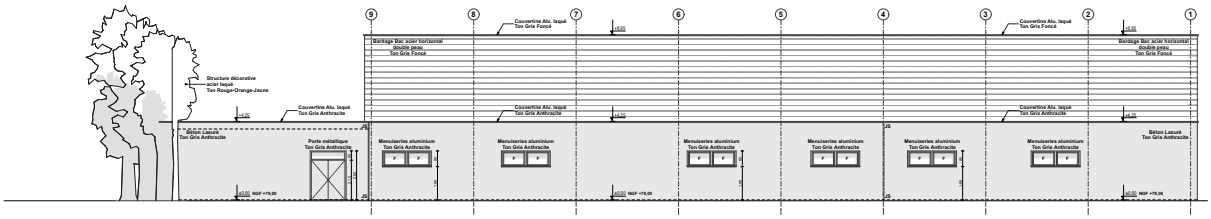

Façade Sa+Sb Sud/Ouest — Echelle 1:100

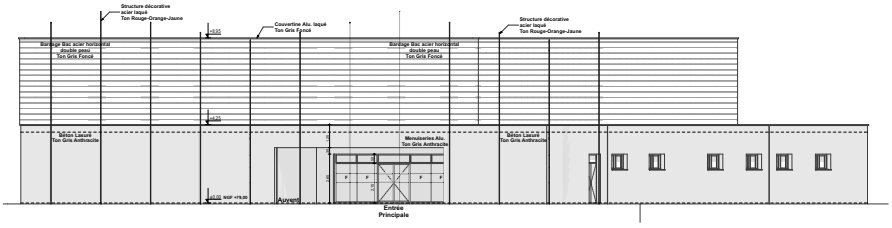

Façade Sa Ouest — Echelle 1:100

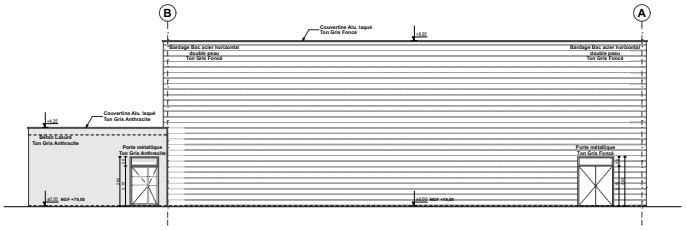

Façade Sb Sud/Est — Echelle 1:100

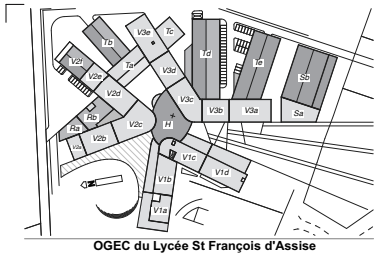

OGEC du Lycée St François d'Assise
CS 40 299 - 85 007 La Roche sur Yon Cedex

AMO: DURET PROMOTEUR
19 Rue St Nicolas – 85600 MONTAIGU

CONSTRUCTION DU NOUVEAU LYCEE SAINT FRANÇOIS D' ASSISE
Site de l'Aubépine - 85000 La Roche sur Yon

COUPES - FACADES
Bâtiment S

	PC5
Plan n°	Stade: APD - DPC
16	Dossier: **29 - 2716**
Echelle:	1 / 100
Date:	09 / 02 / 18
Modifications:	
	fabricebardon@atarchi.com
ARCHICAD V20	Descriptif: xb