




MDP  
SORTIES EN TOITURE PROCESS  
A DEFINIR  
LOT MO

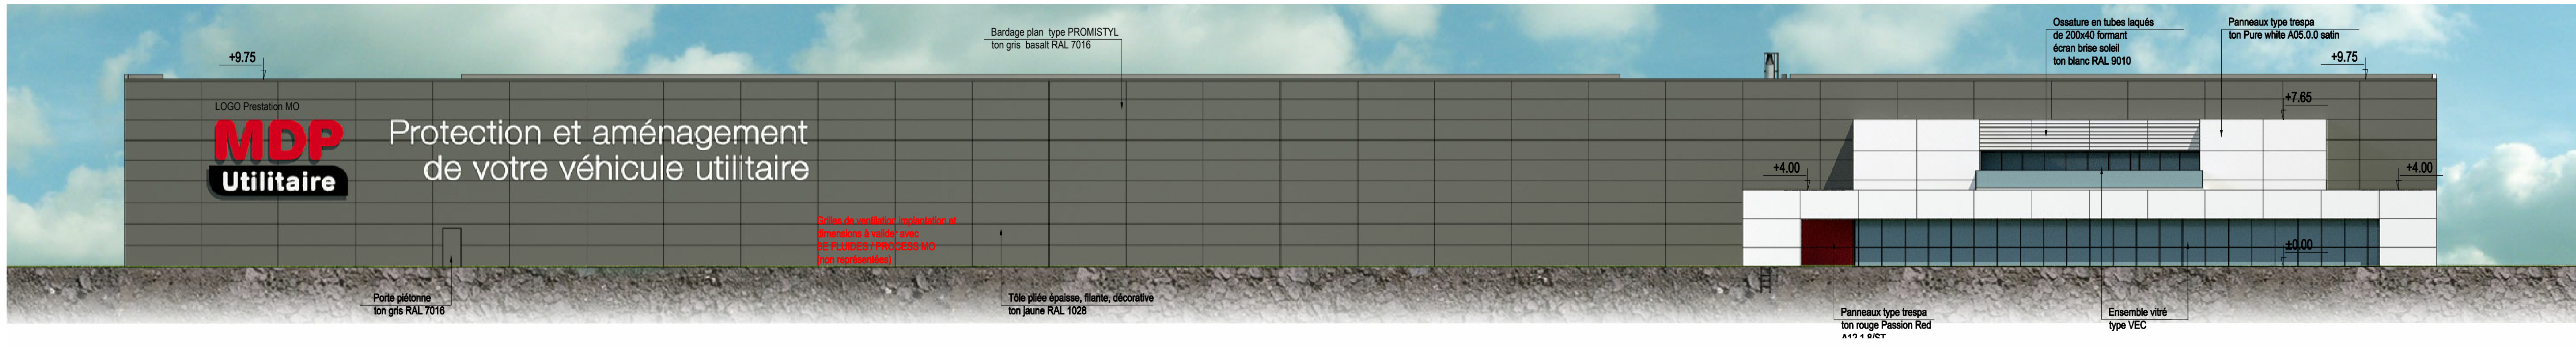


FACADE NORD

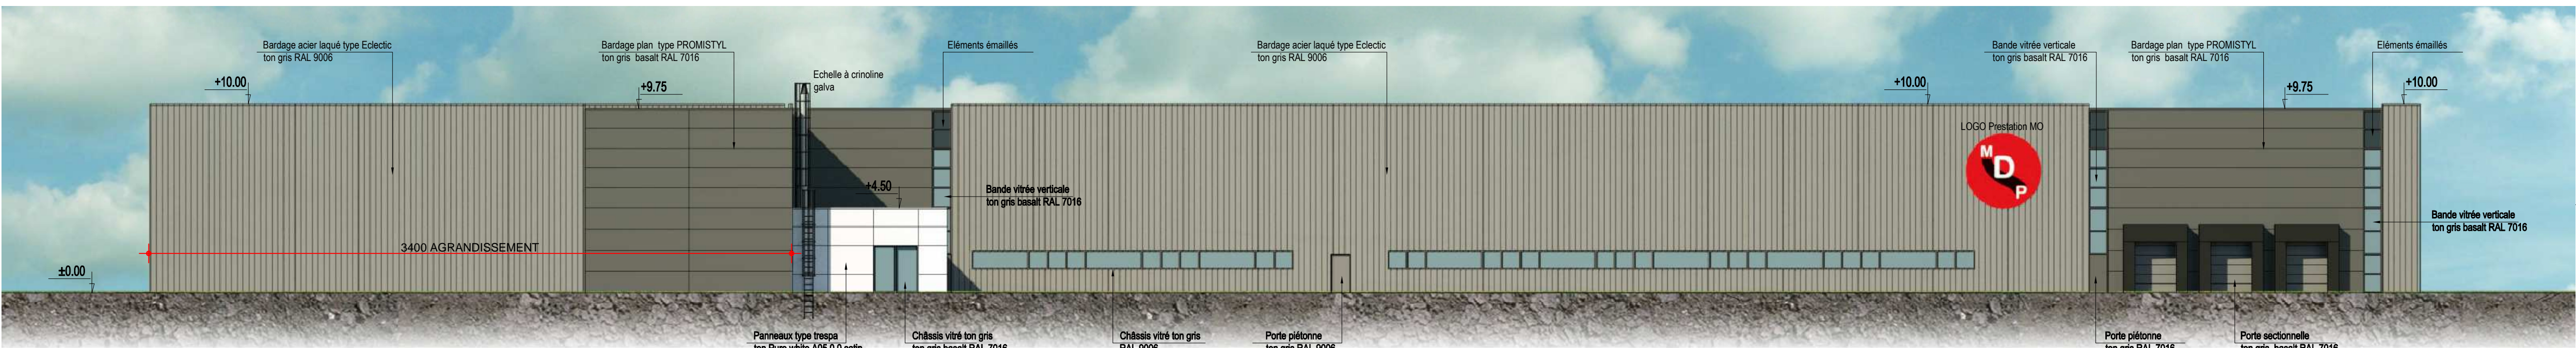

FACADE SUD

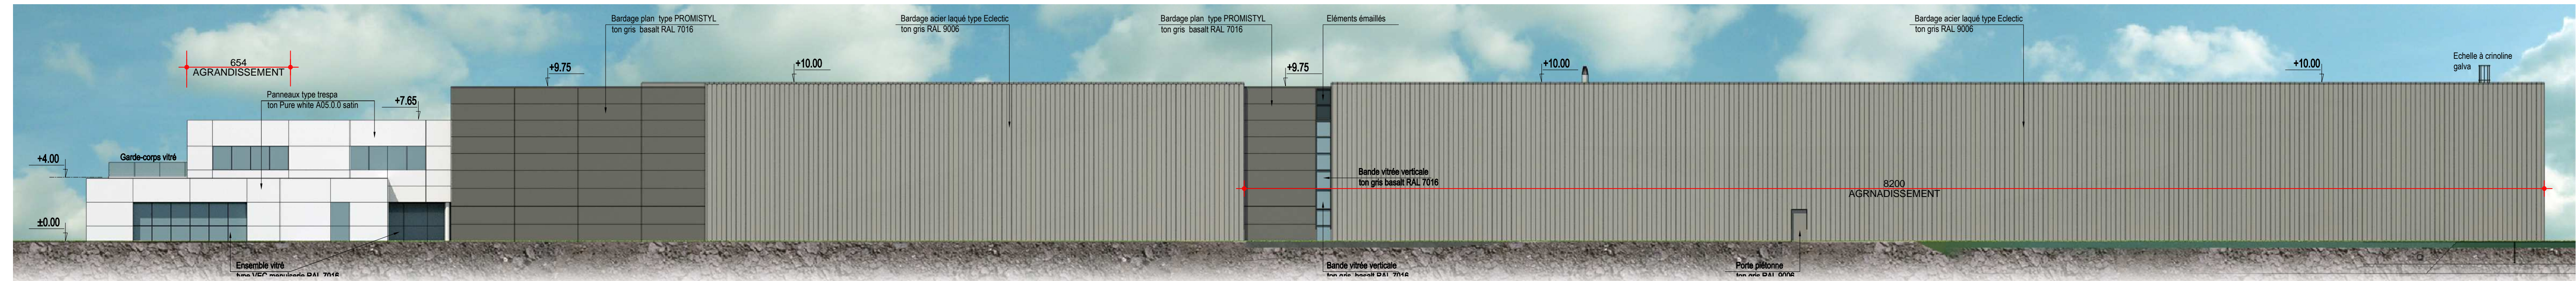

FACADE OUEST

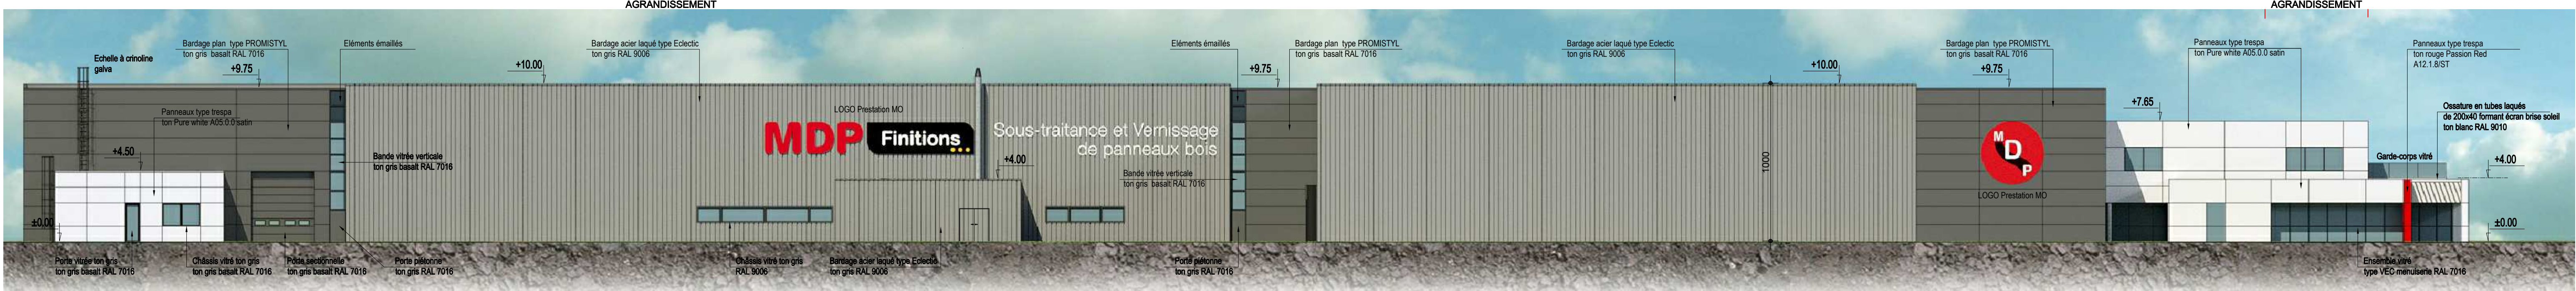

FACADE EST

PLAN DE TOITURE

SCI DABIREAU

Z.I. de la Louve  
5 rue Hélène BOUCHER  
44115 HAUTE-GOULAIN

MDP  
Utilitaire

## REALISATION D'UN BATIMENT D'ACTIVITES

Adresse du projet : Zone d'Activités La Val de Moine 2  
SAINT-GERMAIN-SUR-AIGNE  
49230 SEVREMACHE

PC5 - PLAN DE TOITURE  
PC5 - FACADES

PC  
305A

Ech. : 1/200

13/10/2017

Modifications  
A. Dabireau (1) : agrandissement atelier MDP (200x40) bureaux locaux techniques

\_\_\_\_\_

\_\_\_\_\_

\_\_\_\_\_

\_\_\_\_\_

\_\_\_\_\_

\_\_\_\_\_

interfases  
ARCHITECTURE

18 bis, avenue de la Vertonne 44120 Vertou  
tel : 02.51.79.20.50 fax : 02.51.79.20.59 interfases@iab.fr