


Les Landes à AMBRIERES-LES-VALLEES

Schéma de principe d'aménagement



Forage

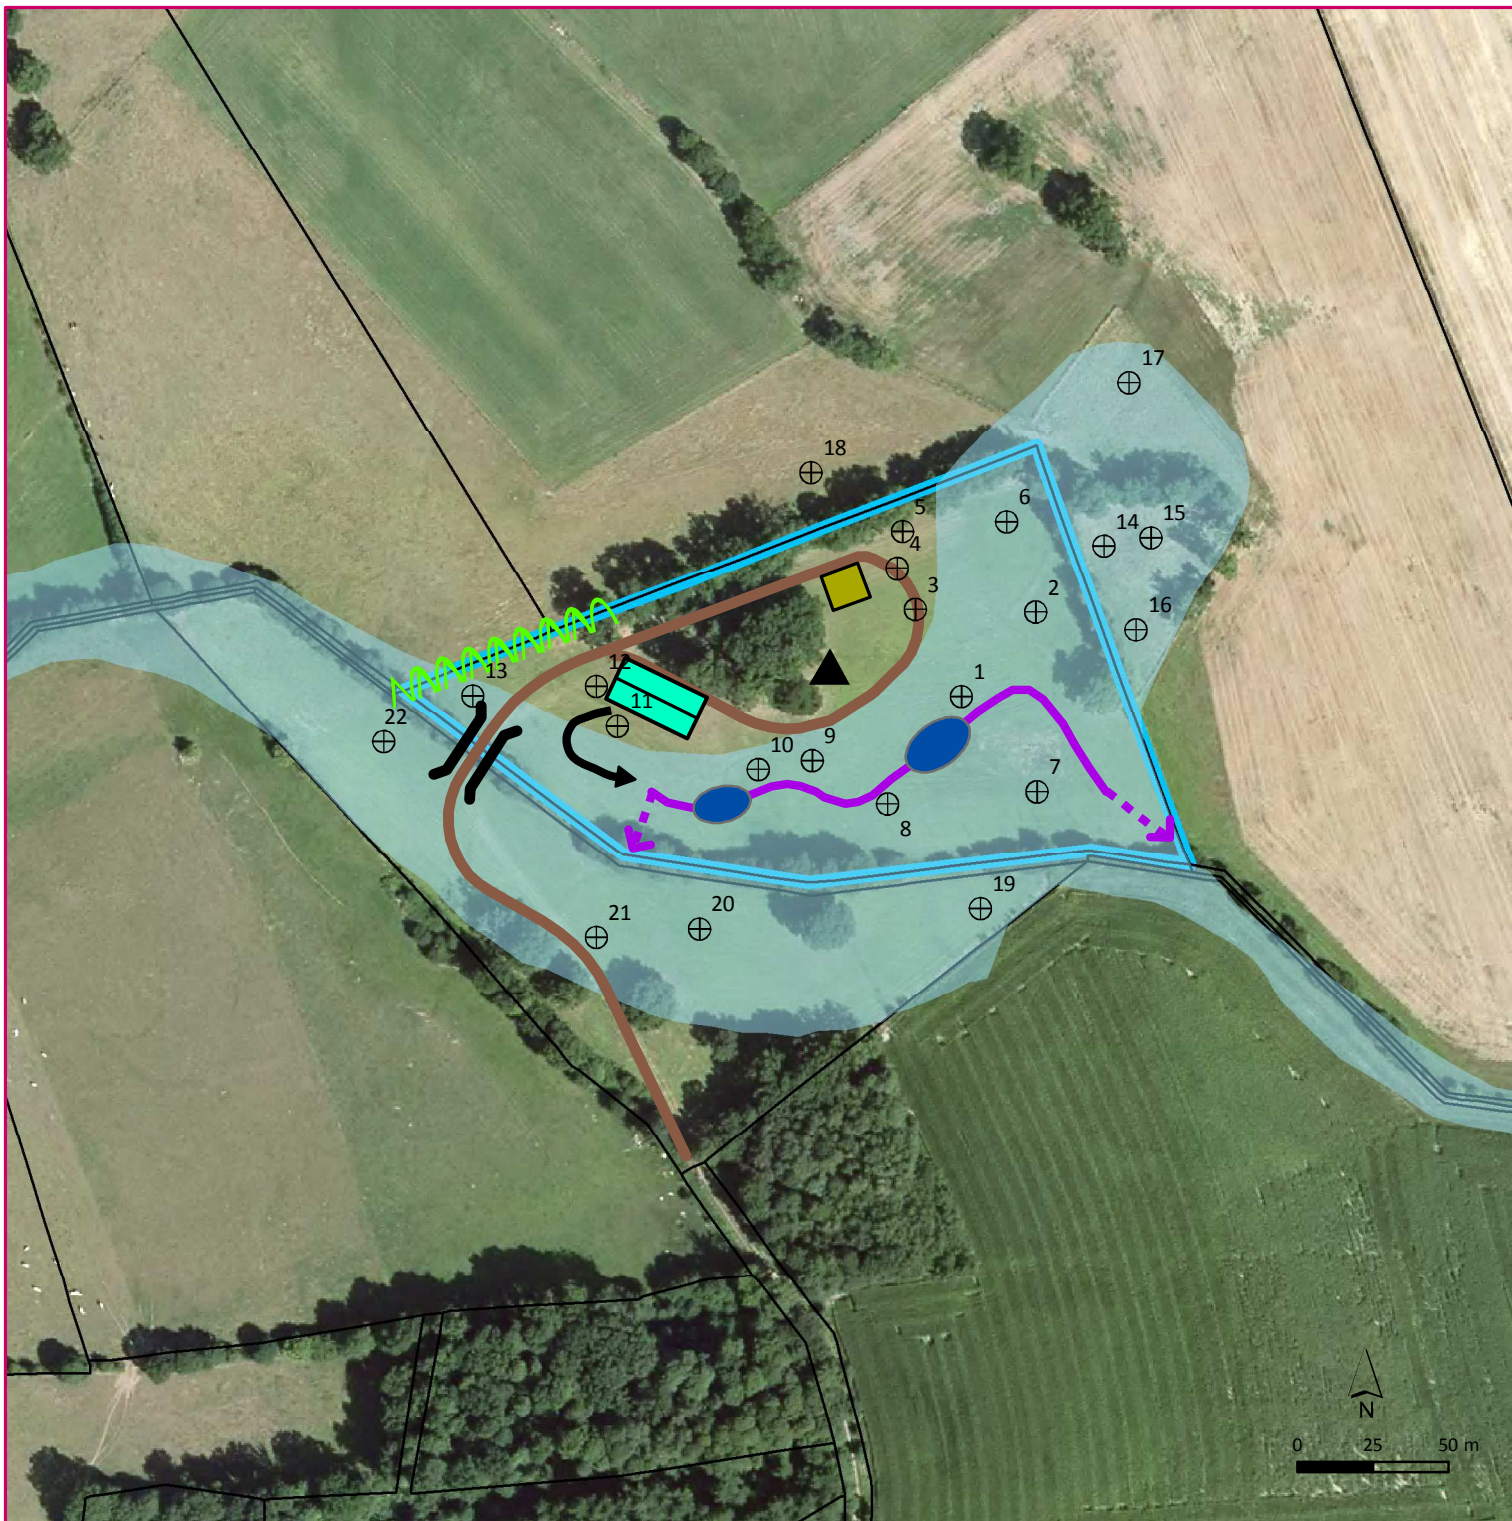

Sondages pédologiques



Zone humide



PPI



Remplacement de la buse par un pont cadre



Arrivée eau décantée



Mares




Noue



Trop plein



Chemin d'accès (emprise 5 m de largeur)

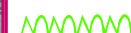


Prolongement de la haie



Unité de traitement (150 m²)



Lagunes de décantation (2 x 150 m²)

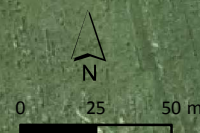

Sources : BDORTHO 2013 - CD53 2018

Conception et réalisation : DDDM/ATD'EAU - MARS 2018