




Informations relatives à 11 parcelles sur la commune de COUËRON (44)

Références de la parcelle 000 AS 504 Référence cadastrale de la parcelle Contenance cadastrale Adresse	000 AS 504 11 682 mètres carrés LE BOIS DAVID 44220 COUËRON
Références de la parcelle 000 AS 505 Référence cadastrale de la parcelle Contenance cadastrale Adresse	000 AS 505 11 490 mètres carrés LE BOIS DAVID 44220 COUËRON
Références de la parcelle 000 AS 506 Référence cadastrale de la parcelle Contenance cadastrale Adresse	000 AS 506 6 280 mètres carrés LA MINÉE 44220 COUËRON
Références de la parcelle 000 AS 507 Référence cadastrale de la parcelle Contenance cadastrale Adresse	000 AS 507 9 875 mètres carrés LE BOIS DAVID 44220 COUËRON
Références de la parcelle 000 AS 517 Référence cadastrale de la parcelle Contenance cadastrale Adresse	000 AS 517 13 540 mètres carrés LE BOIS DAVID 44220 COUËRON
Références de la parcelle 000 AS 518 Référence cadastrale de la parcelle Contenance cadastrale Adresse	000 AS 518 220 mètres carrés LE BOIS DAVID 44220 COUËRON
Références de la parcelle 000 AS 519 Référence cadastrale de la parcelle Contenance cadastrale Adresse	000 AS 519 7 500 mètres carrés LE BOIS DAVID 44220 COUËRON
Références de la parcelle 000 AS 520 Référence cadastrale de la parcelle Contenance cadastrale Adresse	000 AS 520 411 mètres carrés LE BOIS DAVID 44220 COUËRON
Références de la parcelle 000 AS 521 Référence cadastrale de la parcelle Contenance cadastrale Adresse	000 AS 521 5 362 mètres carrés LA MINÉE 44220 COUËRON
Références de la parcelle 000 AS 522 Référence cadastrale de la parcelle Contenance cadastrale Adresse	000 AS 522 948 mètres carrés LE BOIS DAVID 44220 COUËRON



GFA DUBOIS Pierre Marie
CONSTRUCTION D'UNE ECURIE
LE BOIS DAVID 44220 COUËRON

PC1	PLAN SITUATION	Date : 22/02/18
-----	----------------	-----------------

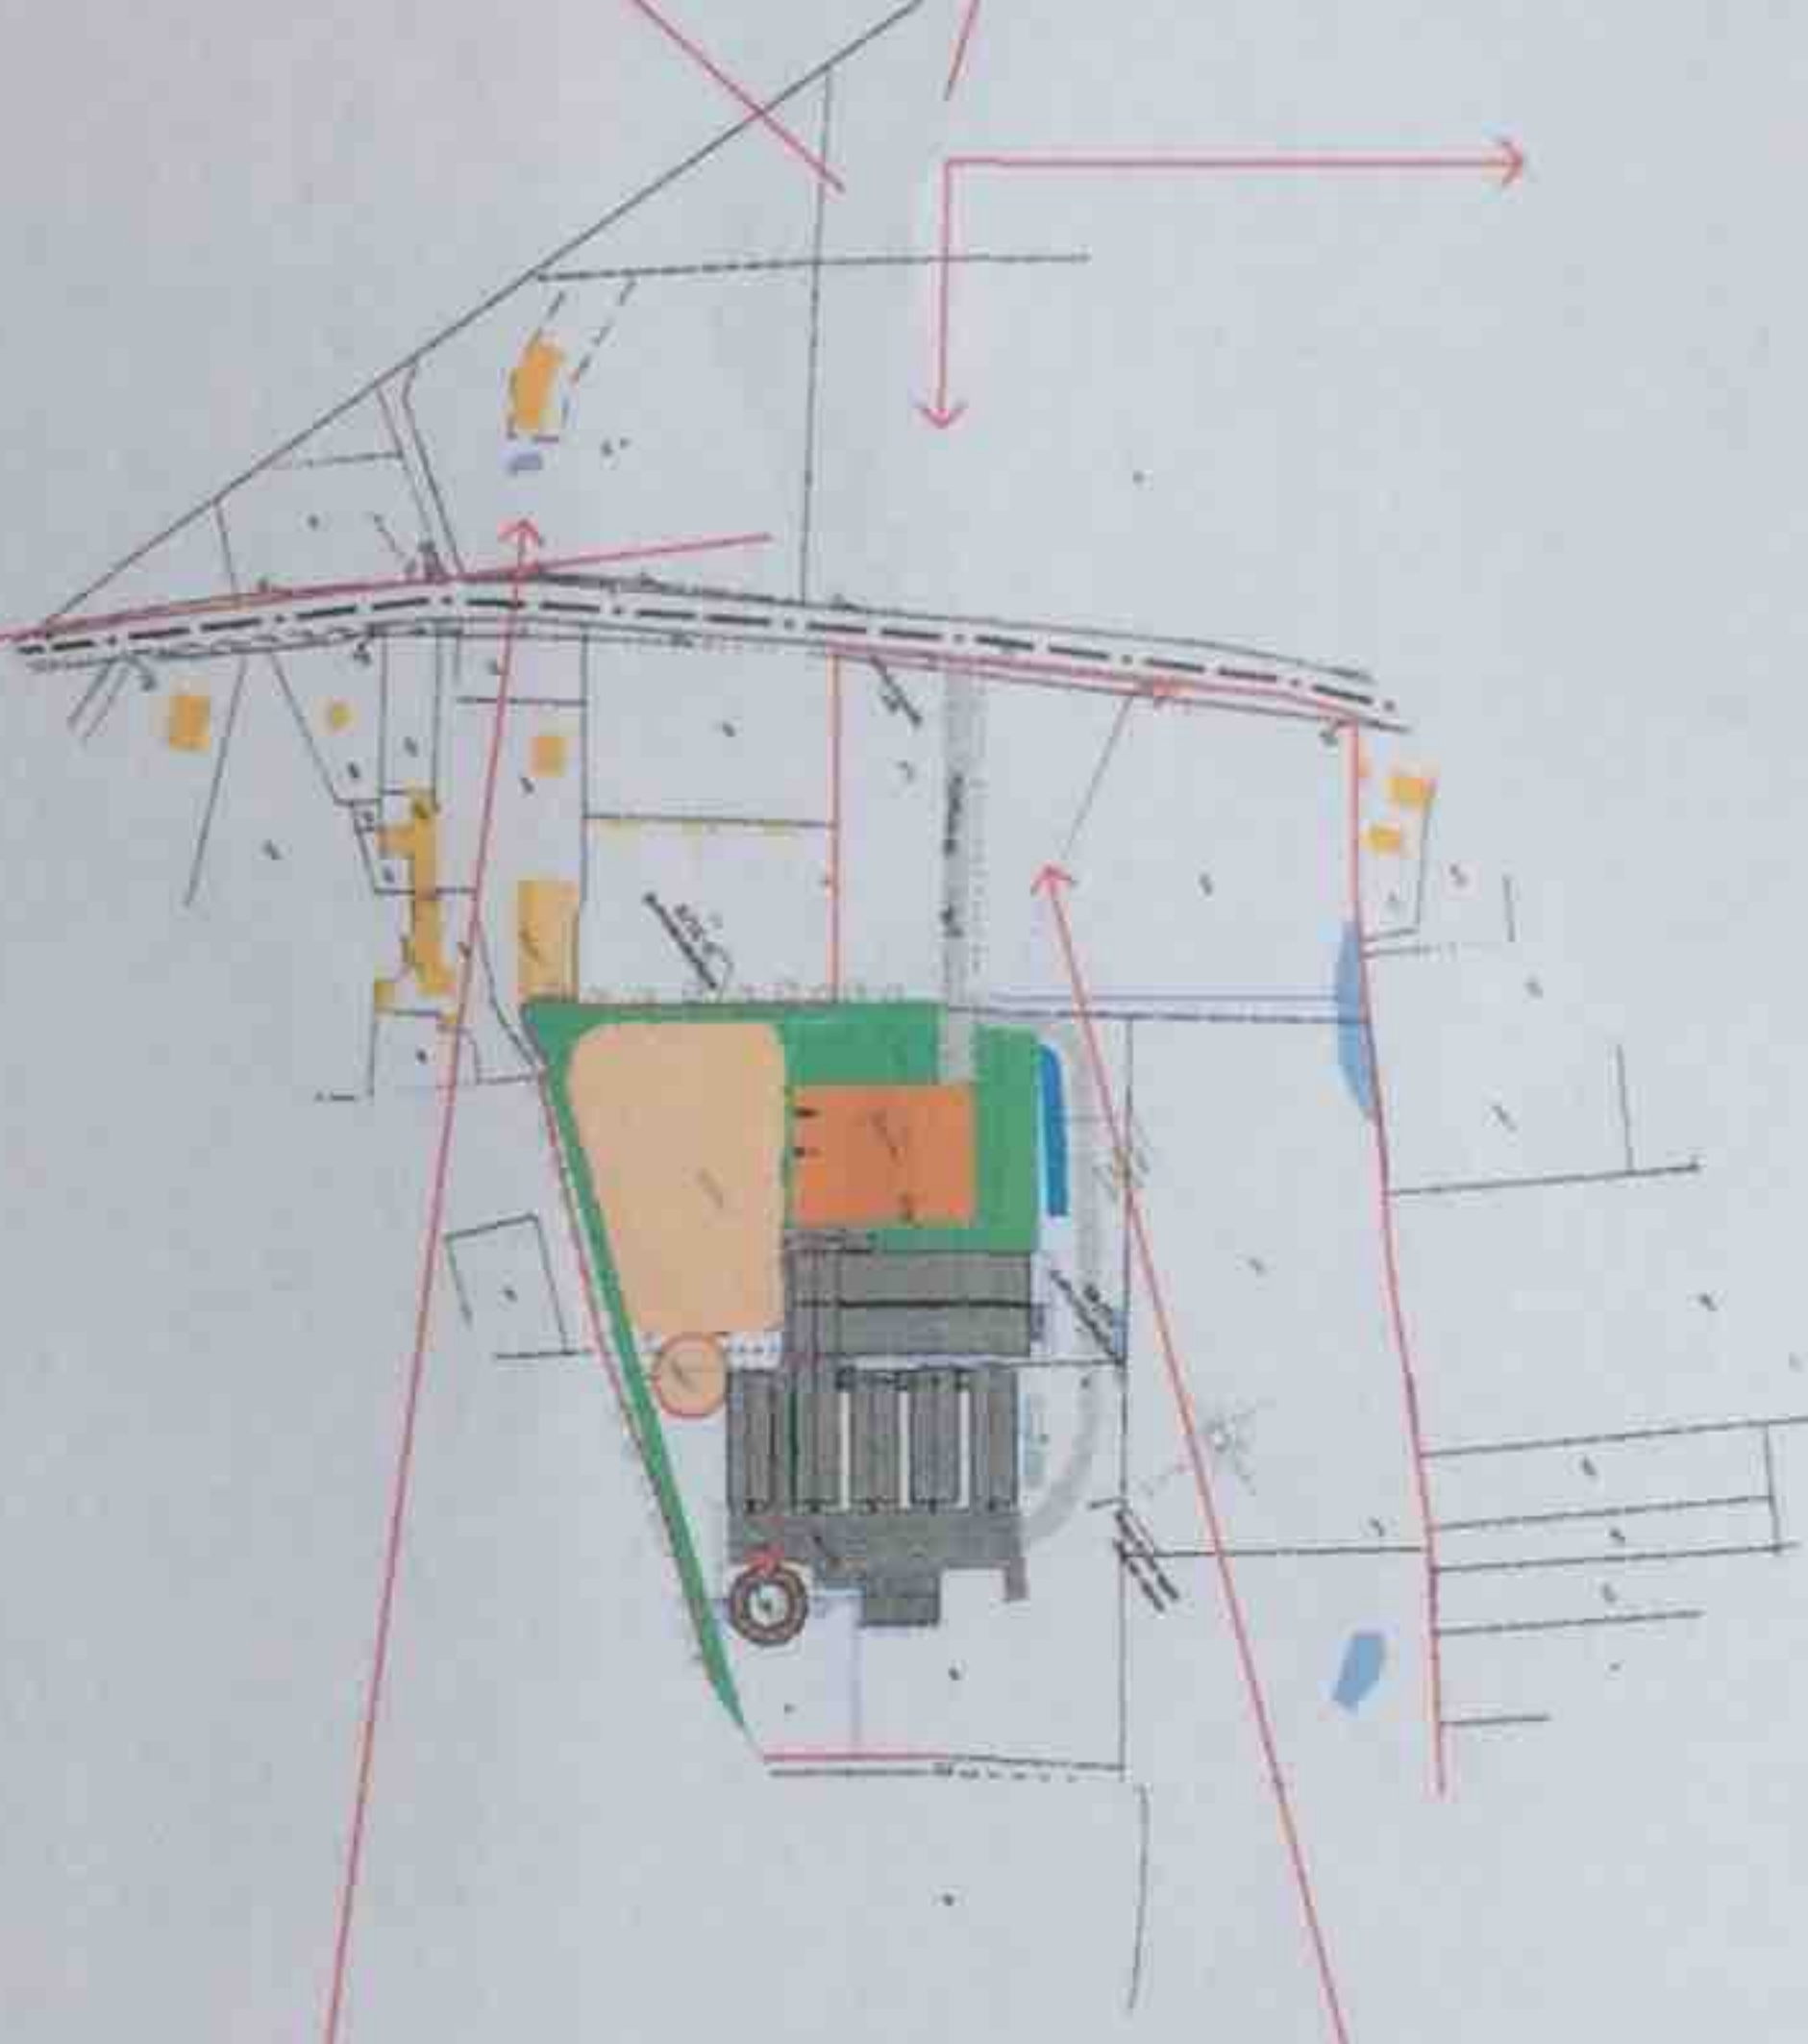



GFA DUBOIS Pierre Marie		Echelle : 1/1000		Data : 22/02/18	
CONSTRUCTION D'UNE ECURIE		PLAN MASSE			
LE BOIS DAVID 44220 COUVERON					
PC2					



Accès parking- accueil



Fumière - Marcheur



Barns



Manège- sellerie- logement

GFA DUBOIS Pierre Marie		Date : 22/02/18
CONSTRUCTION D'UNE ECURIE		
LE BOIS DAVID 44220 COUERON		INSERTION
PC6		

Photos prises en décembre 2017

