


Plan Abords de l'installation 100m 1/2500

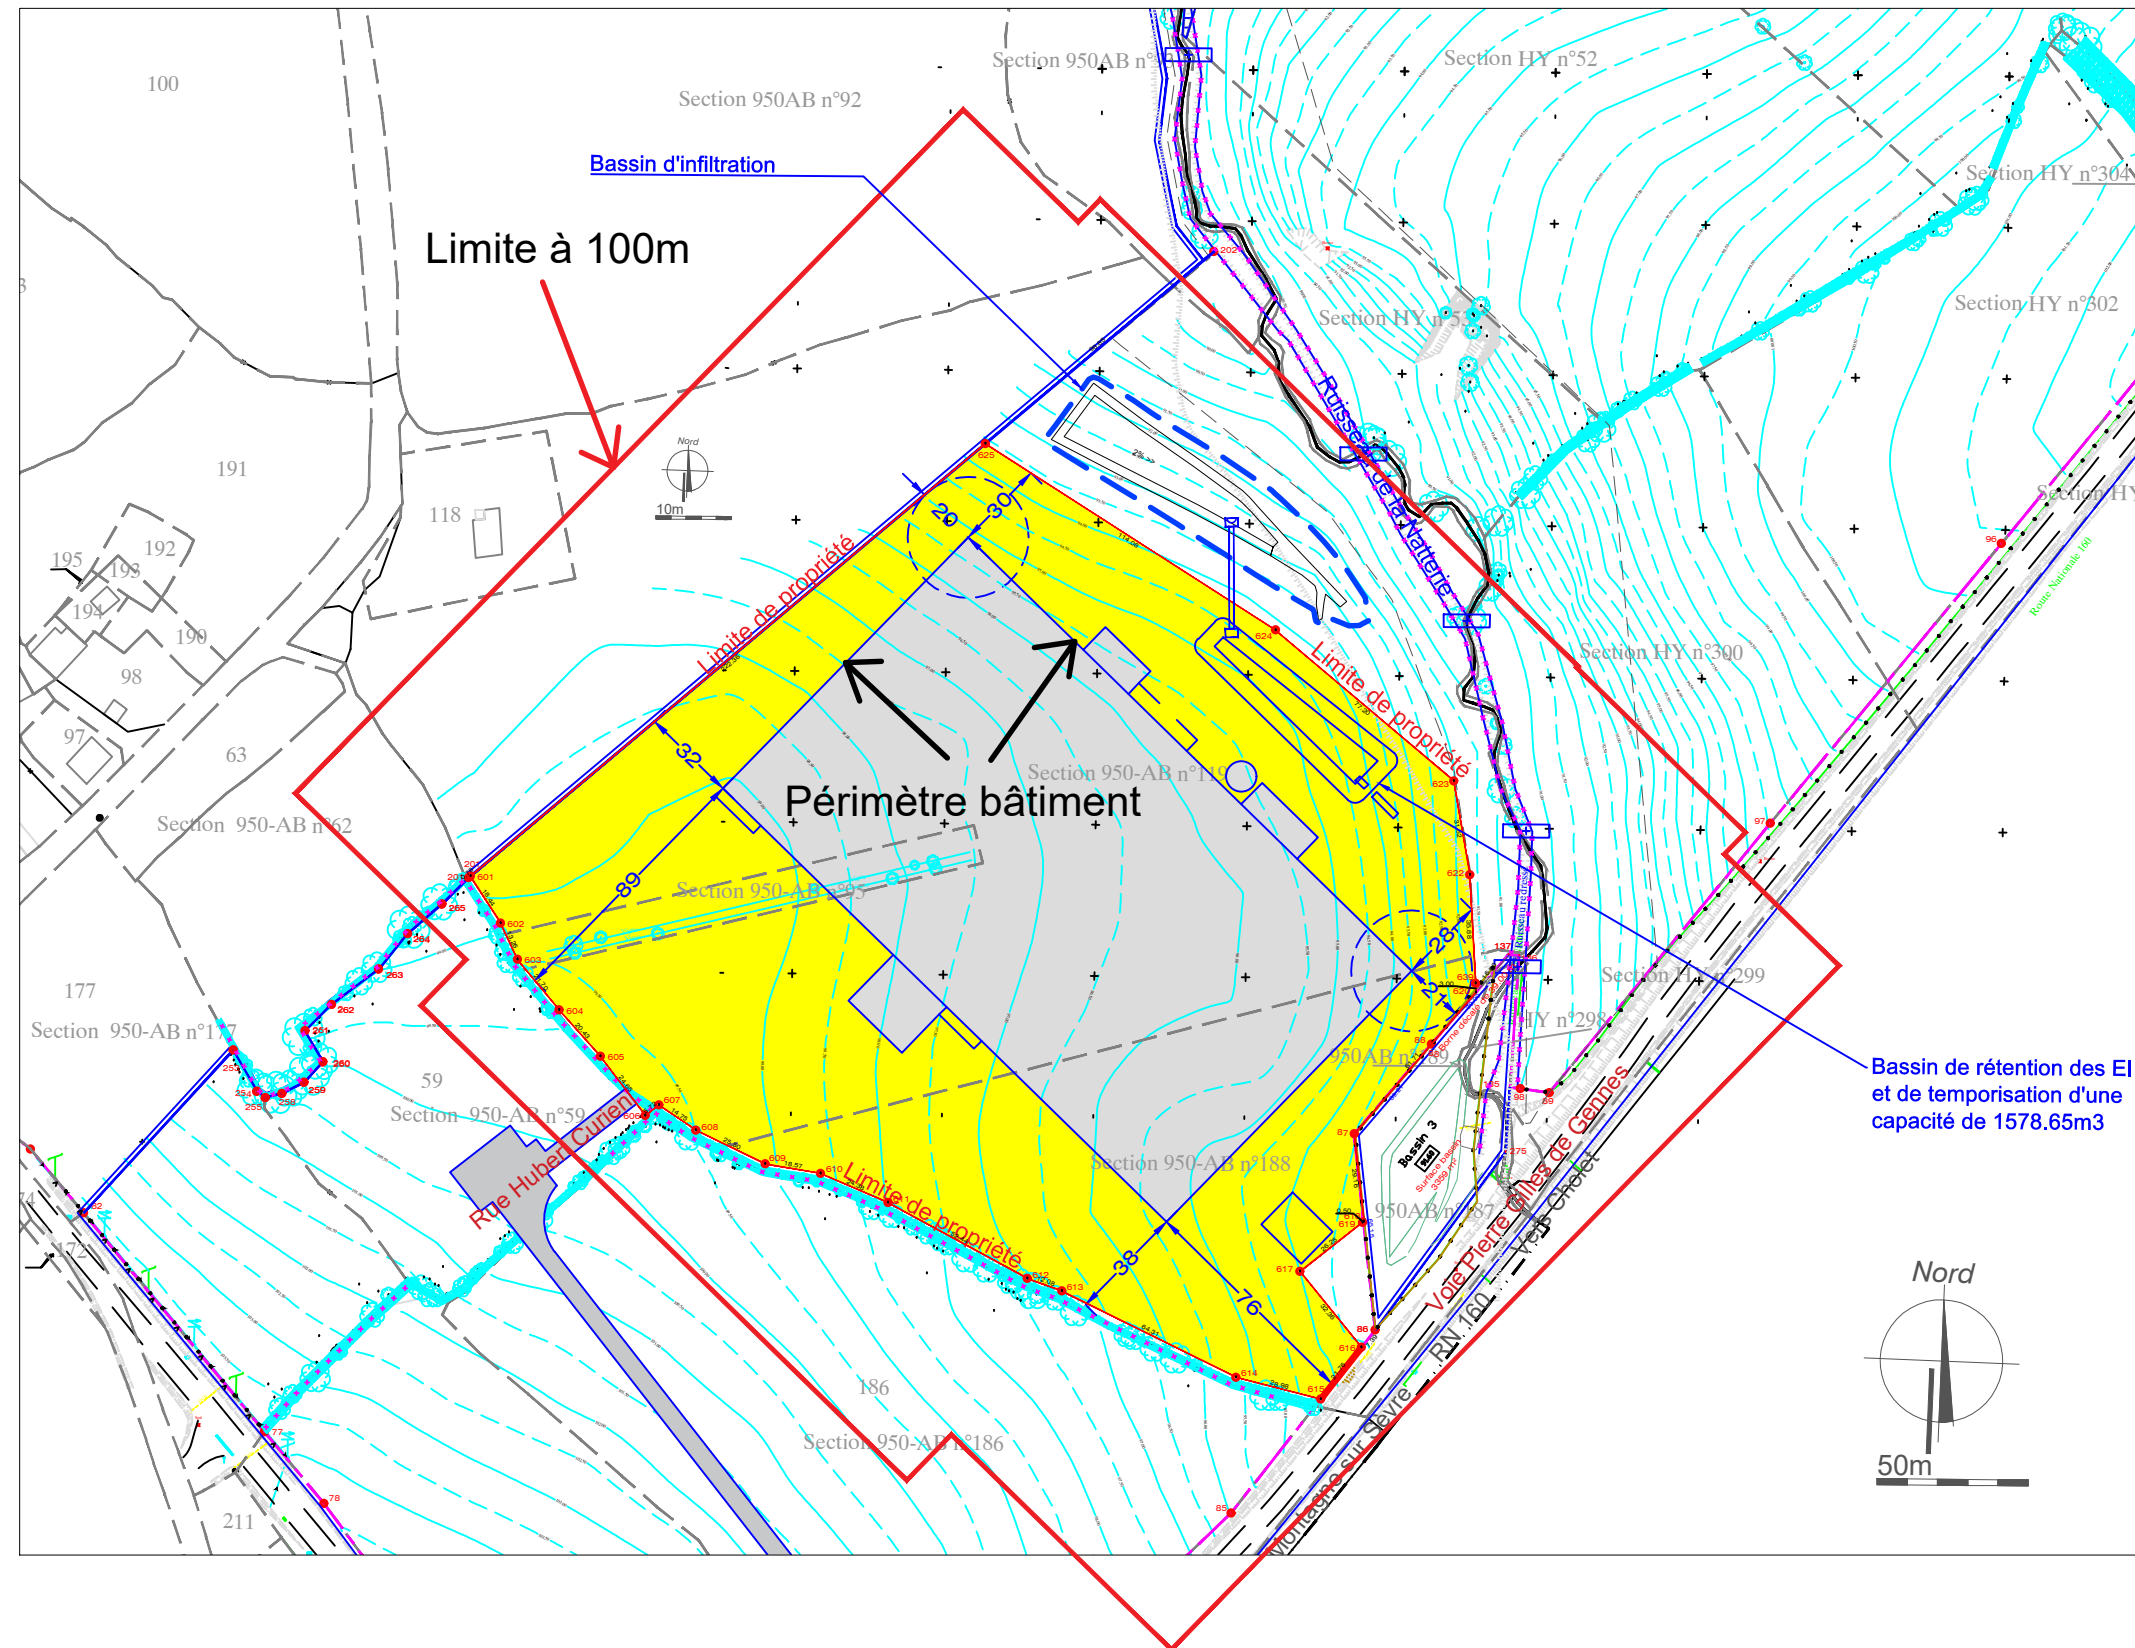

Plan de Situation 1/ 10 000

