



BIEF-Cariçaie




Syndicat Mixte Vendée Sèvre Autizes

Etudes de diagnostic et de réhabilitation de 4 ouvrages de gestion hydraulique

Phase 3 – Lot 1 Portes de la Pointe aux Herbes

Plans et coupes

Mai 2016

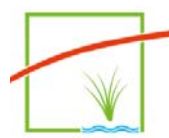

BIEF-Cariçaie

68 rue de l'Aqueduc - 75010 PARIS
Tél. : 01 40 33 32 21
E.mail : bief@bief.net – site web : www.bief.net
S.A.R.L. au capital de 50 000 €
RCS de PARIS B 409 519 451




LISTE DES PLANS

- 01 PLAN GENERAL DE L'EXISTANT
- 02-a PLAN BATHYMETRIQUE
- 02-b PLAN BATHYMETRIQUE – LIGNES ISOBATH
- 03- a PROFIL EN LONG DU FOND - profil 1
- 03- b PROFIL EN TRAVERS DU FOND - profils 2 et 3
- 04 PLAN DE L'EXISTANT – ZOOM SUR LA PORTE DE LA POINTE AUX HERBES
- 05 PROFIL EN LONG DE LA PORTE DE LA POINTE AUX HERBES - profil 4
- 06 COUPE EN TRAVERS DE LA PORTE DE LA POINTE AUX HERBES - coupe 1
- 07 PLAN DE L'EXISTANT – ZOOM SUR LA PORTE DU RUSSON DE CHAMPAGNE
- 08 PROFIL EN LONG DE LA PORTE DU RUSSON DE CHAMPAGNE - profil 5
- 09 PLAN DES TRAVAUX PROJETES
- 10 PROFIL EN LONG TRAVAUX PROJETES - profil 4
- 11 COUPE EN TRAVERS TRAVAUX PROJETES - coupe 2
- 12 PLAN DES TRAVAUX PROJETES FRANCHISSEMENT DU RUSSON DE CHAMPAGNE
- 13 PROFIL EN LONG TRAVAUX PROJETES PORTE DU RUSSON DE CHAMPAGNE - profil 5

PLANS D'ARCHIVES


- Profil en long sur tête
- Coupe en travers sur tête
- Plan sur demie-tête

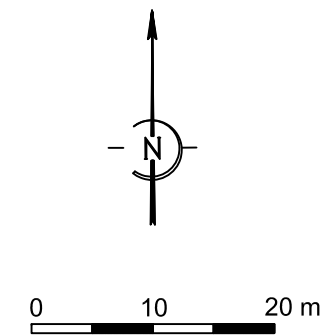

Canal de Luçon




Porte de la Pointe
aux Herbes

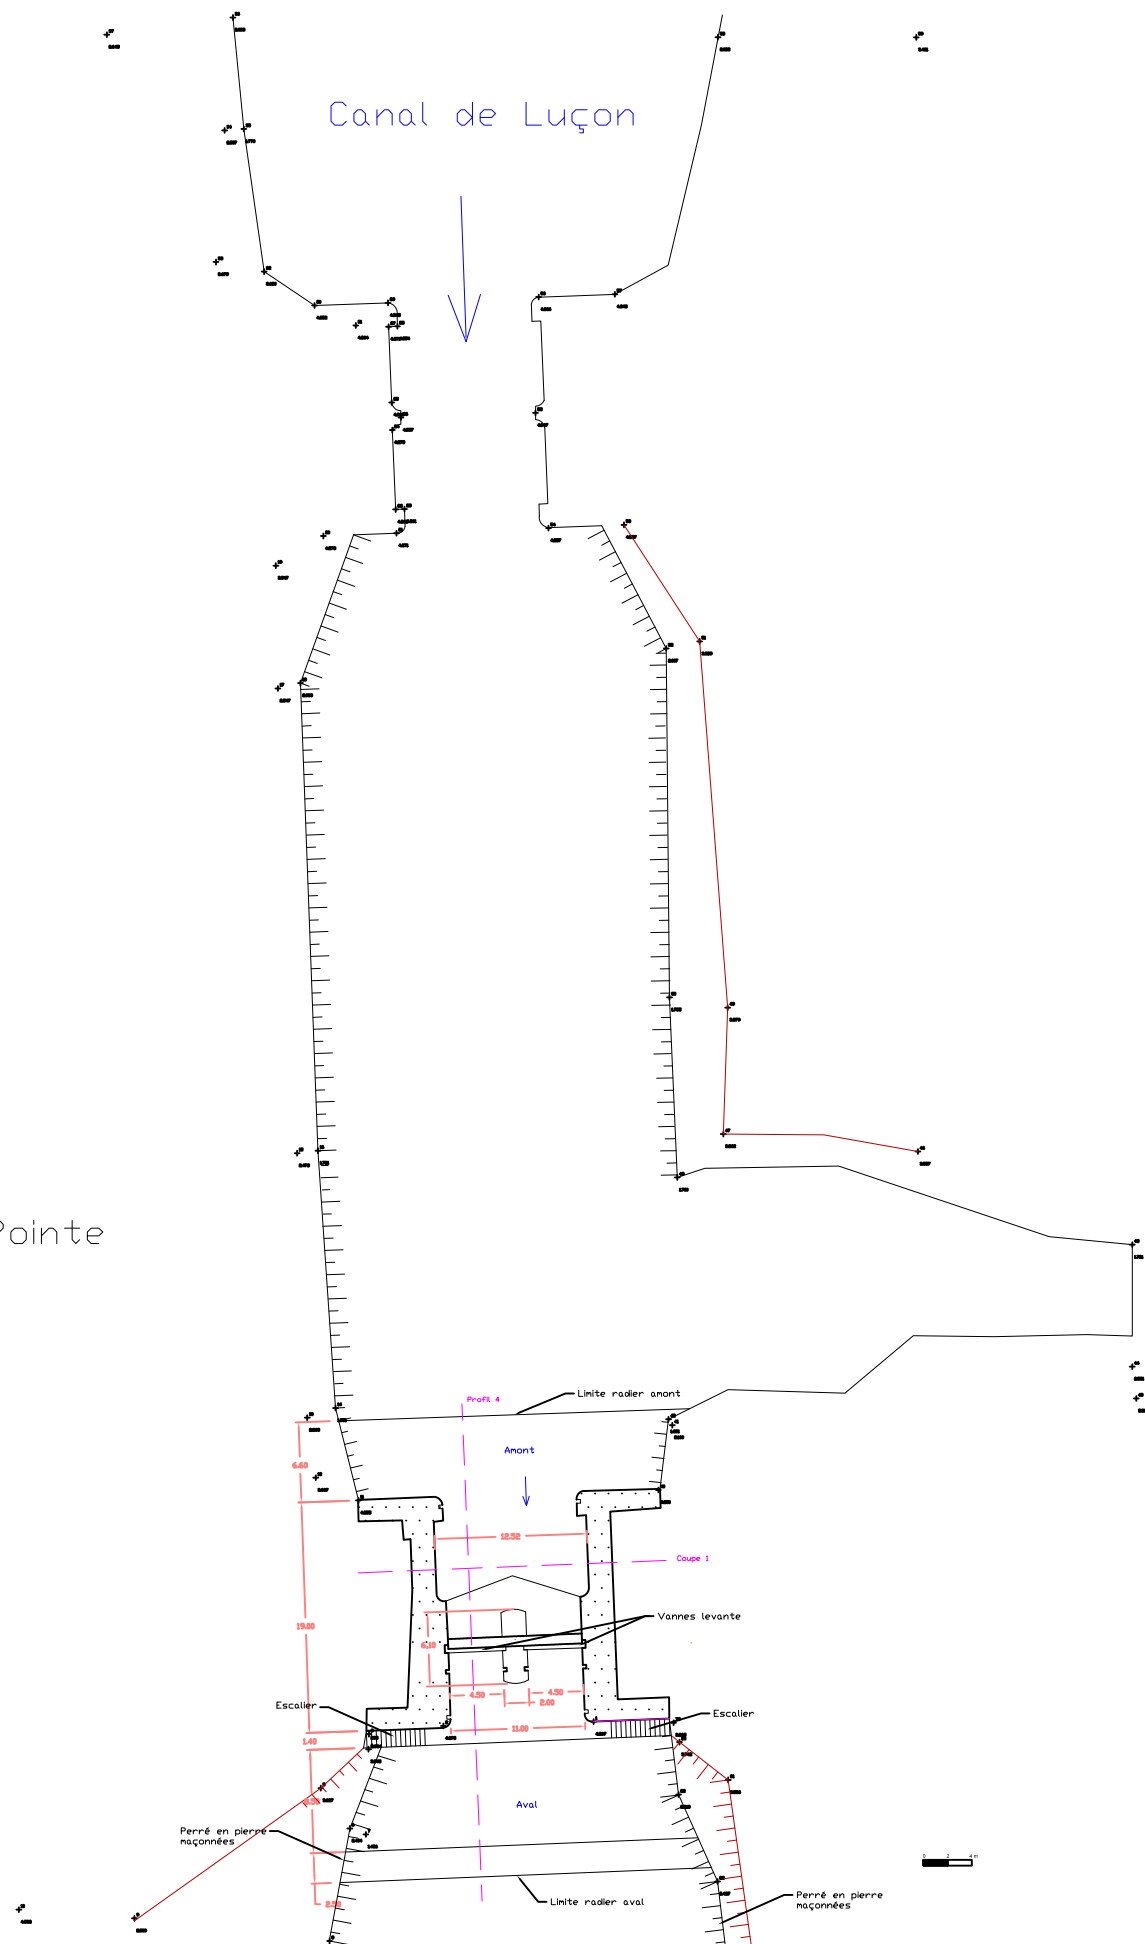

Canal de Champagné
les Marais



Porte du Russon
de Champagné

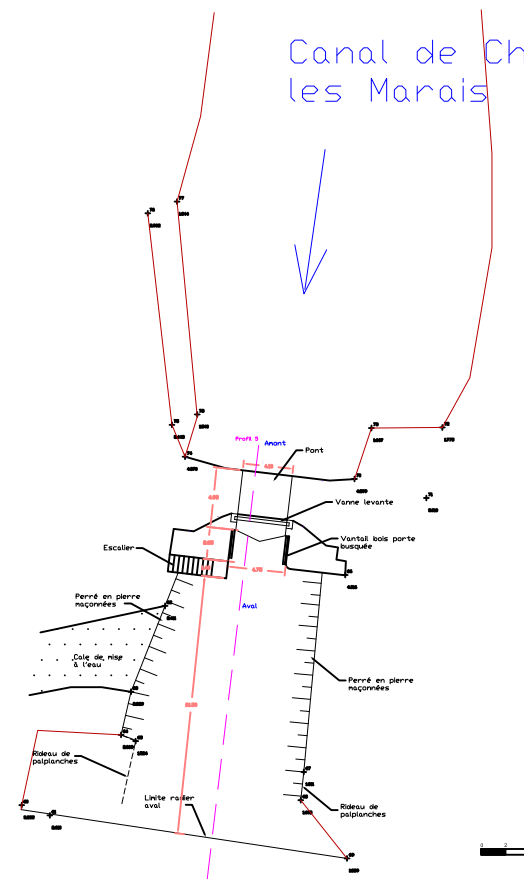


Maître d'Ouvrage :



*Syndicat Mixte Vendée
Sèvres Autizes*

Bureau d'Etudes :

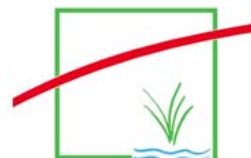

68 rue de l'Aqueduc
75 010 PARIS
Tél : 01 40 33 32 21
e-mail : bief@bief.net
site : www.bief.net

Phase : 3





Plan : 01

décembre 15

Etude de diagnostic et de réhabilitation - porte Pointe aux Herbes

Vue en plan générale de l'existant

15.26_OH-VENDEE-SEVRE_NBY_plans-P3-Pointe-aux-Herbes_a

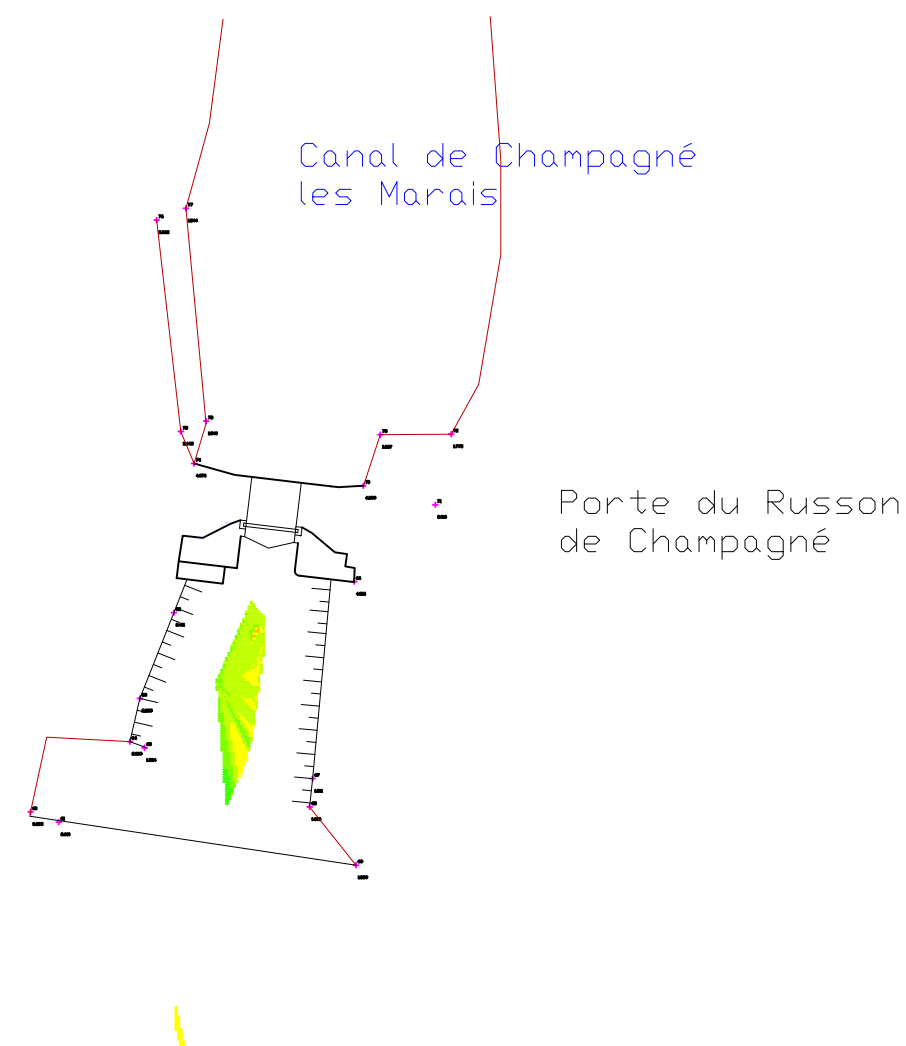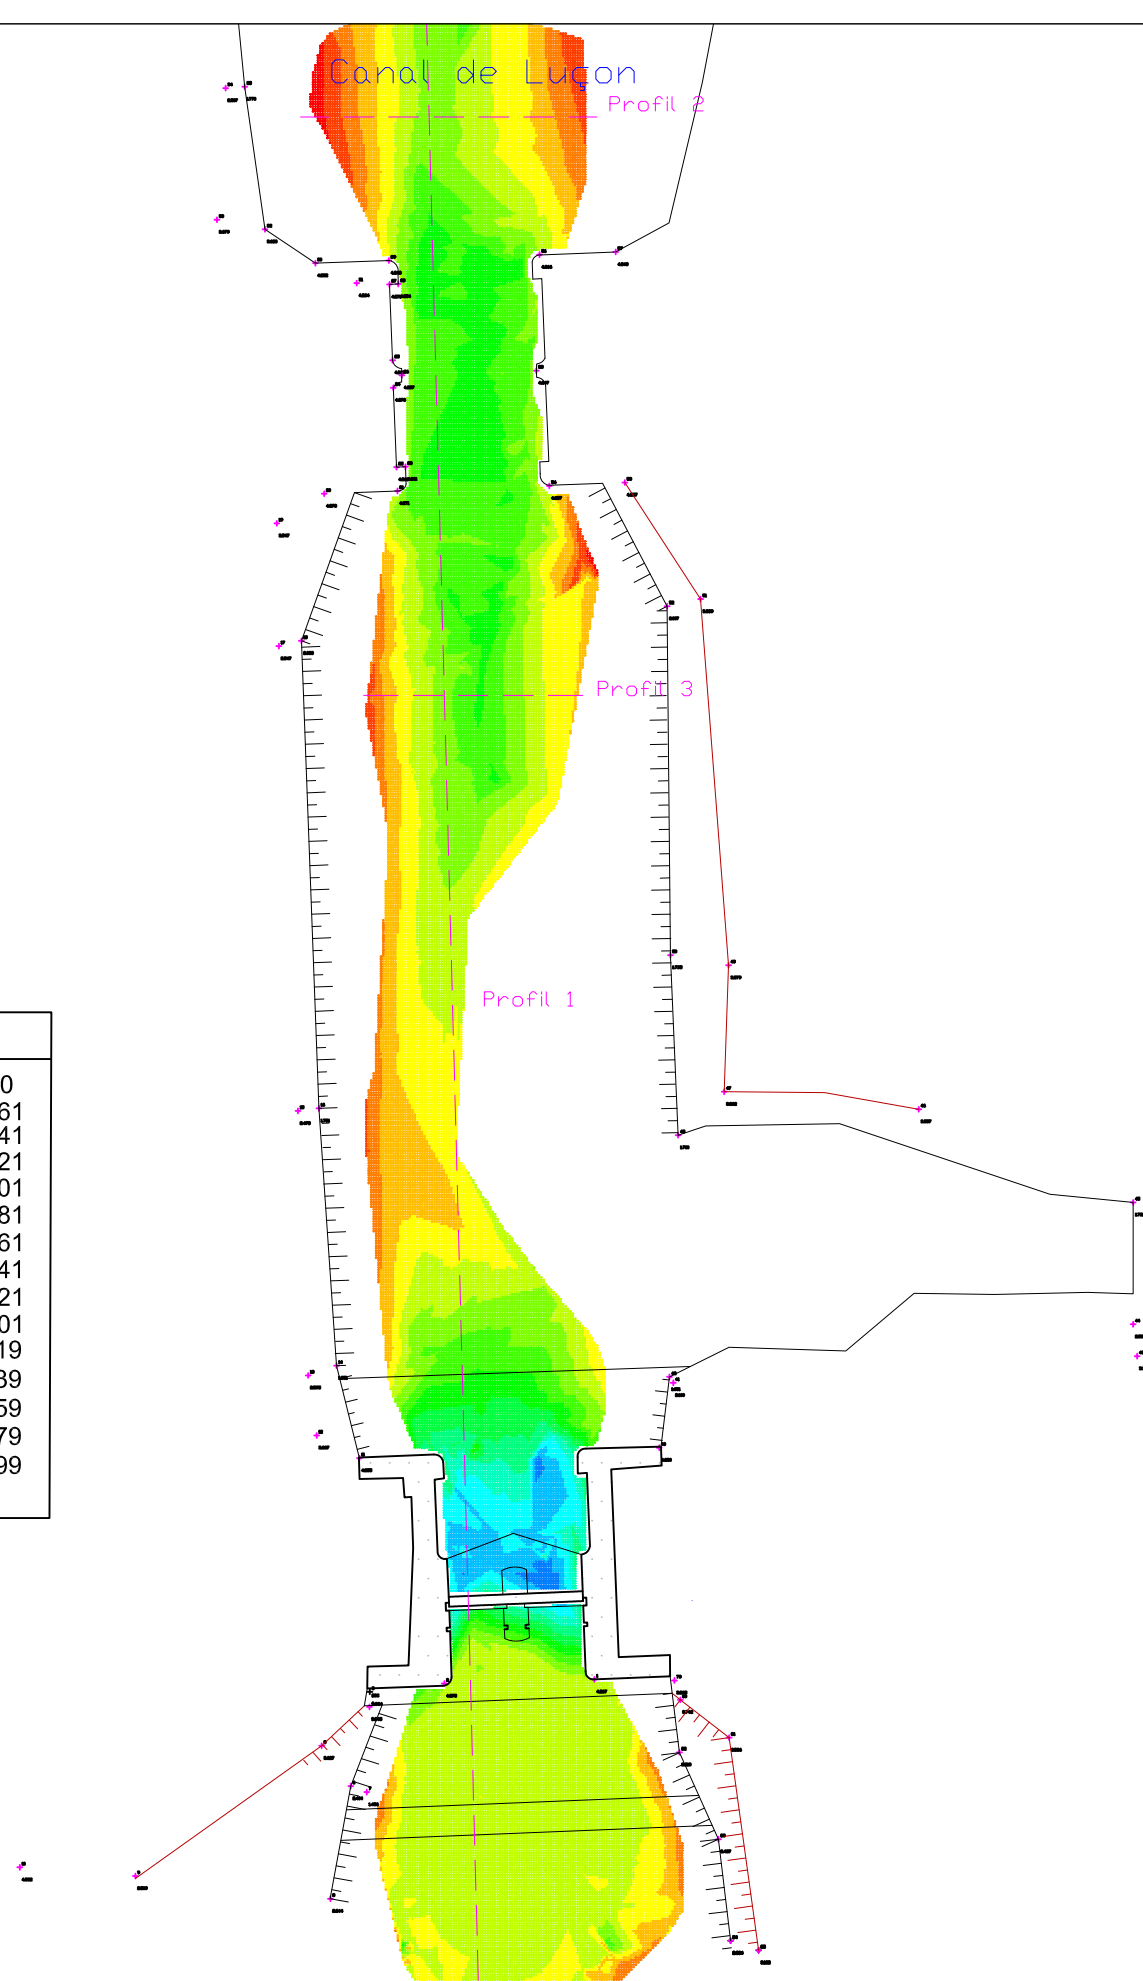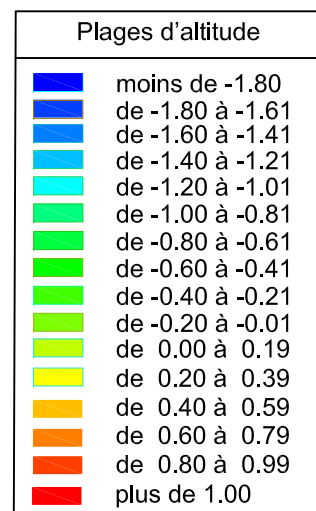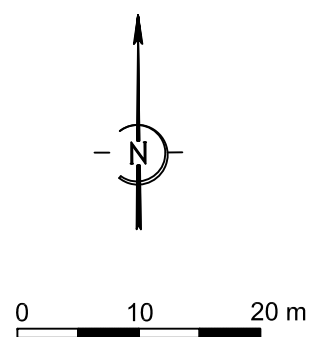

Maître d'Ouvrage :



*Syndicat Mixte Vendée
Sèvres Autizes*

Bureau d'Etudes :



68 rue de l'Aqueduc
75 010 PARIS
Tél : 01 40 33 32 21
e-mail : bief@bief.net
site : www.bief.net

Phase : 3


Plan : 02-a

Mai 2016



Etude de diagnostic et de réhabilitation - porte Pointe aux Herbes

Plan bathymétrique (levés réalisés le 07-09-2015)

15.26_OH-VENDEE-SEVRE_NBY_plans-P3-Pointe-aux-Herbes_a

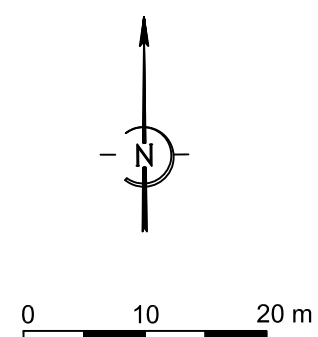

Plages d'altitude	
	moins de -1.80
	de -1.80 à -1.61
	de -1.60 à -1.41
	de -1.40 à -1.21
	de -1.20 à -1.01
	de -1.00 à -0.81
	de -0.80 à -0.61
	de -0.60 à -0.41
	de -0.40 à -0.21
	de -0.20 à -0.01
	de 0.00 à 0.19
	de 0.20 à 0.39
	de 0.40 à 0.59
	de 0.60 à 0.79
	de 0.80 à 0.99
	plus de 1.00

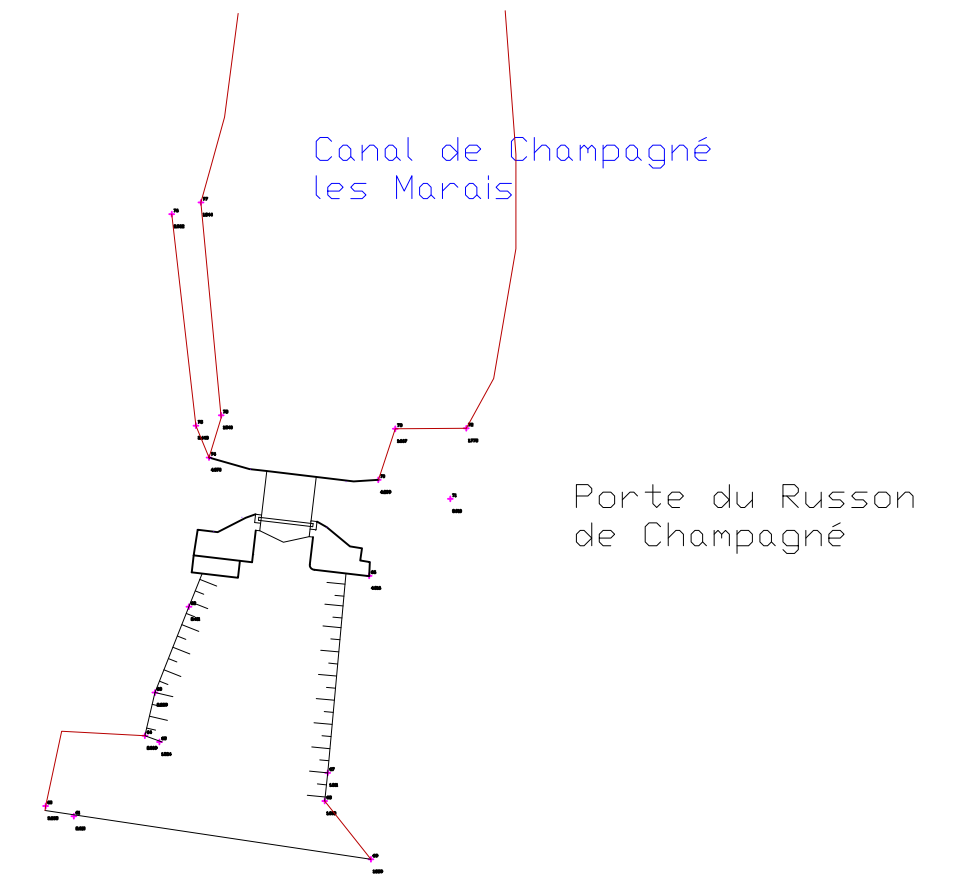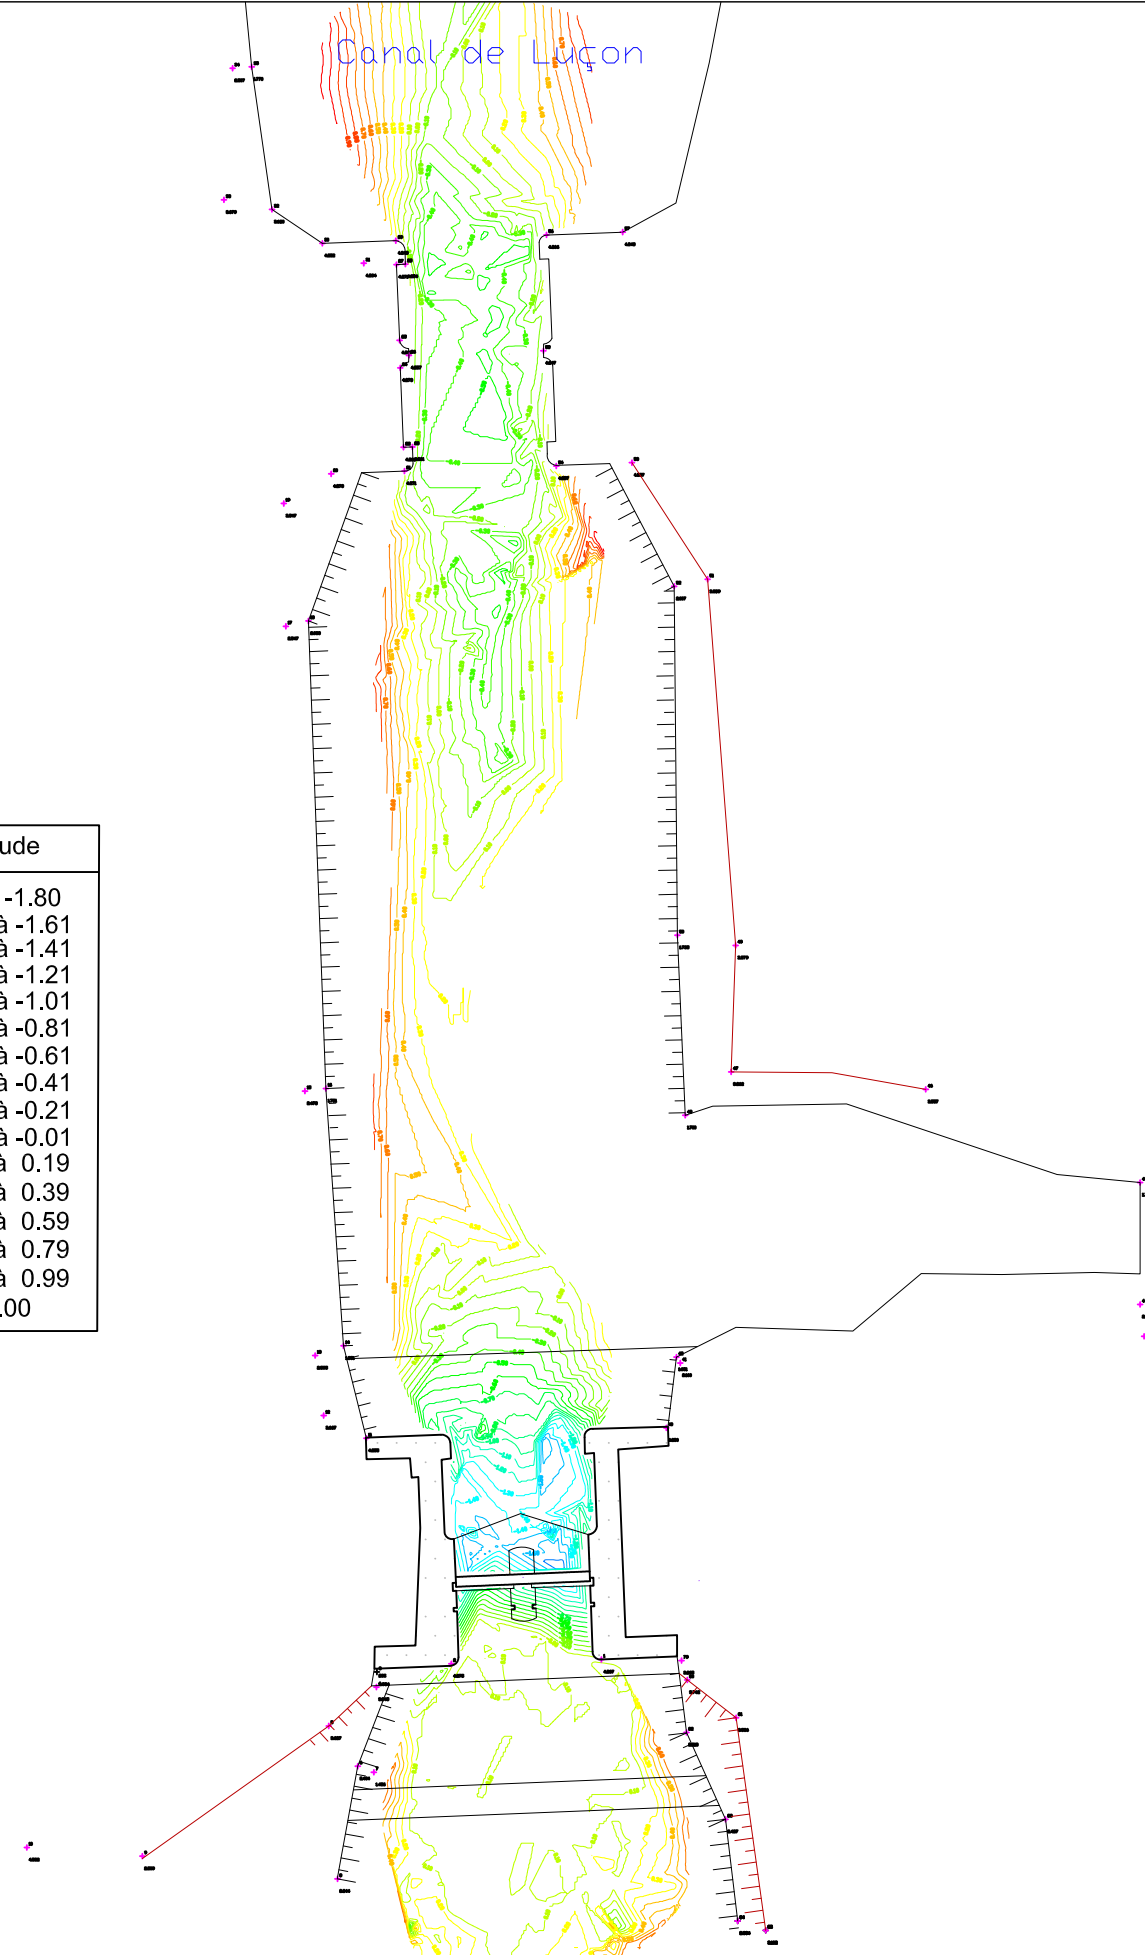


Maître d'Ouvrage :



*Syndicat Mixte Vendée
Sèvres Autizes*

Bureau d'Etudes :

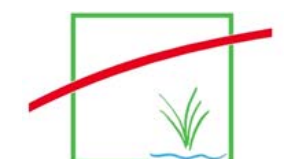

68 rue de l'Aqueduc
75 010 PARIS
Tél : 01 40 33 32 21
e-mail : bief@bief.net
site : www.bief.net

Phase : 3

Plan : 02-b


Mai 2016

Etude de diagnostic et de réhabilitation - porte Pointe aux Herbes

Plan bathymétrique - lignes isobathes (levés réalisés le 07-09-2015)

15.26_OH-VENDEE-SEVRE_NBY_plans-P3-Pointe-aux-Herbes_a

Profil en long du fond (profil 1)

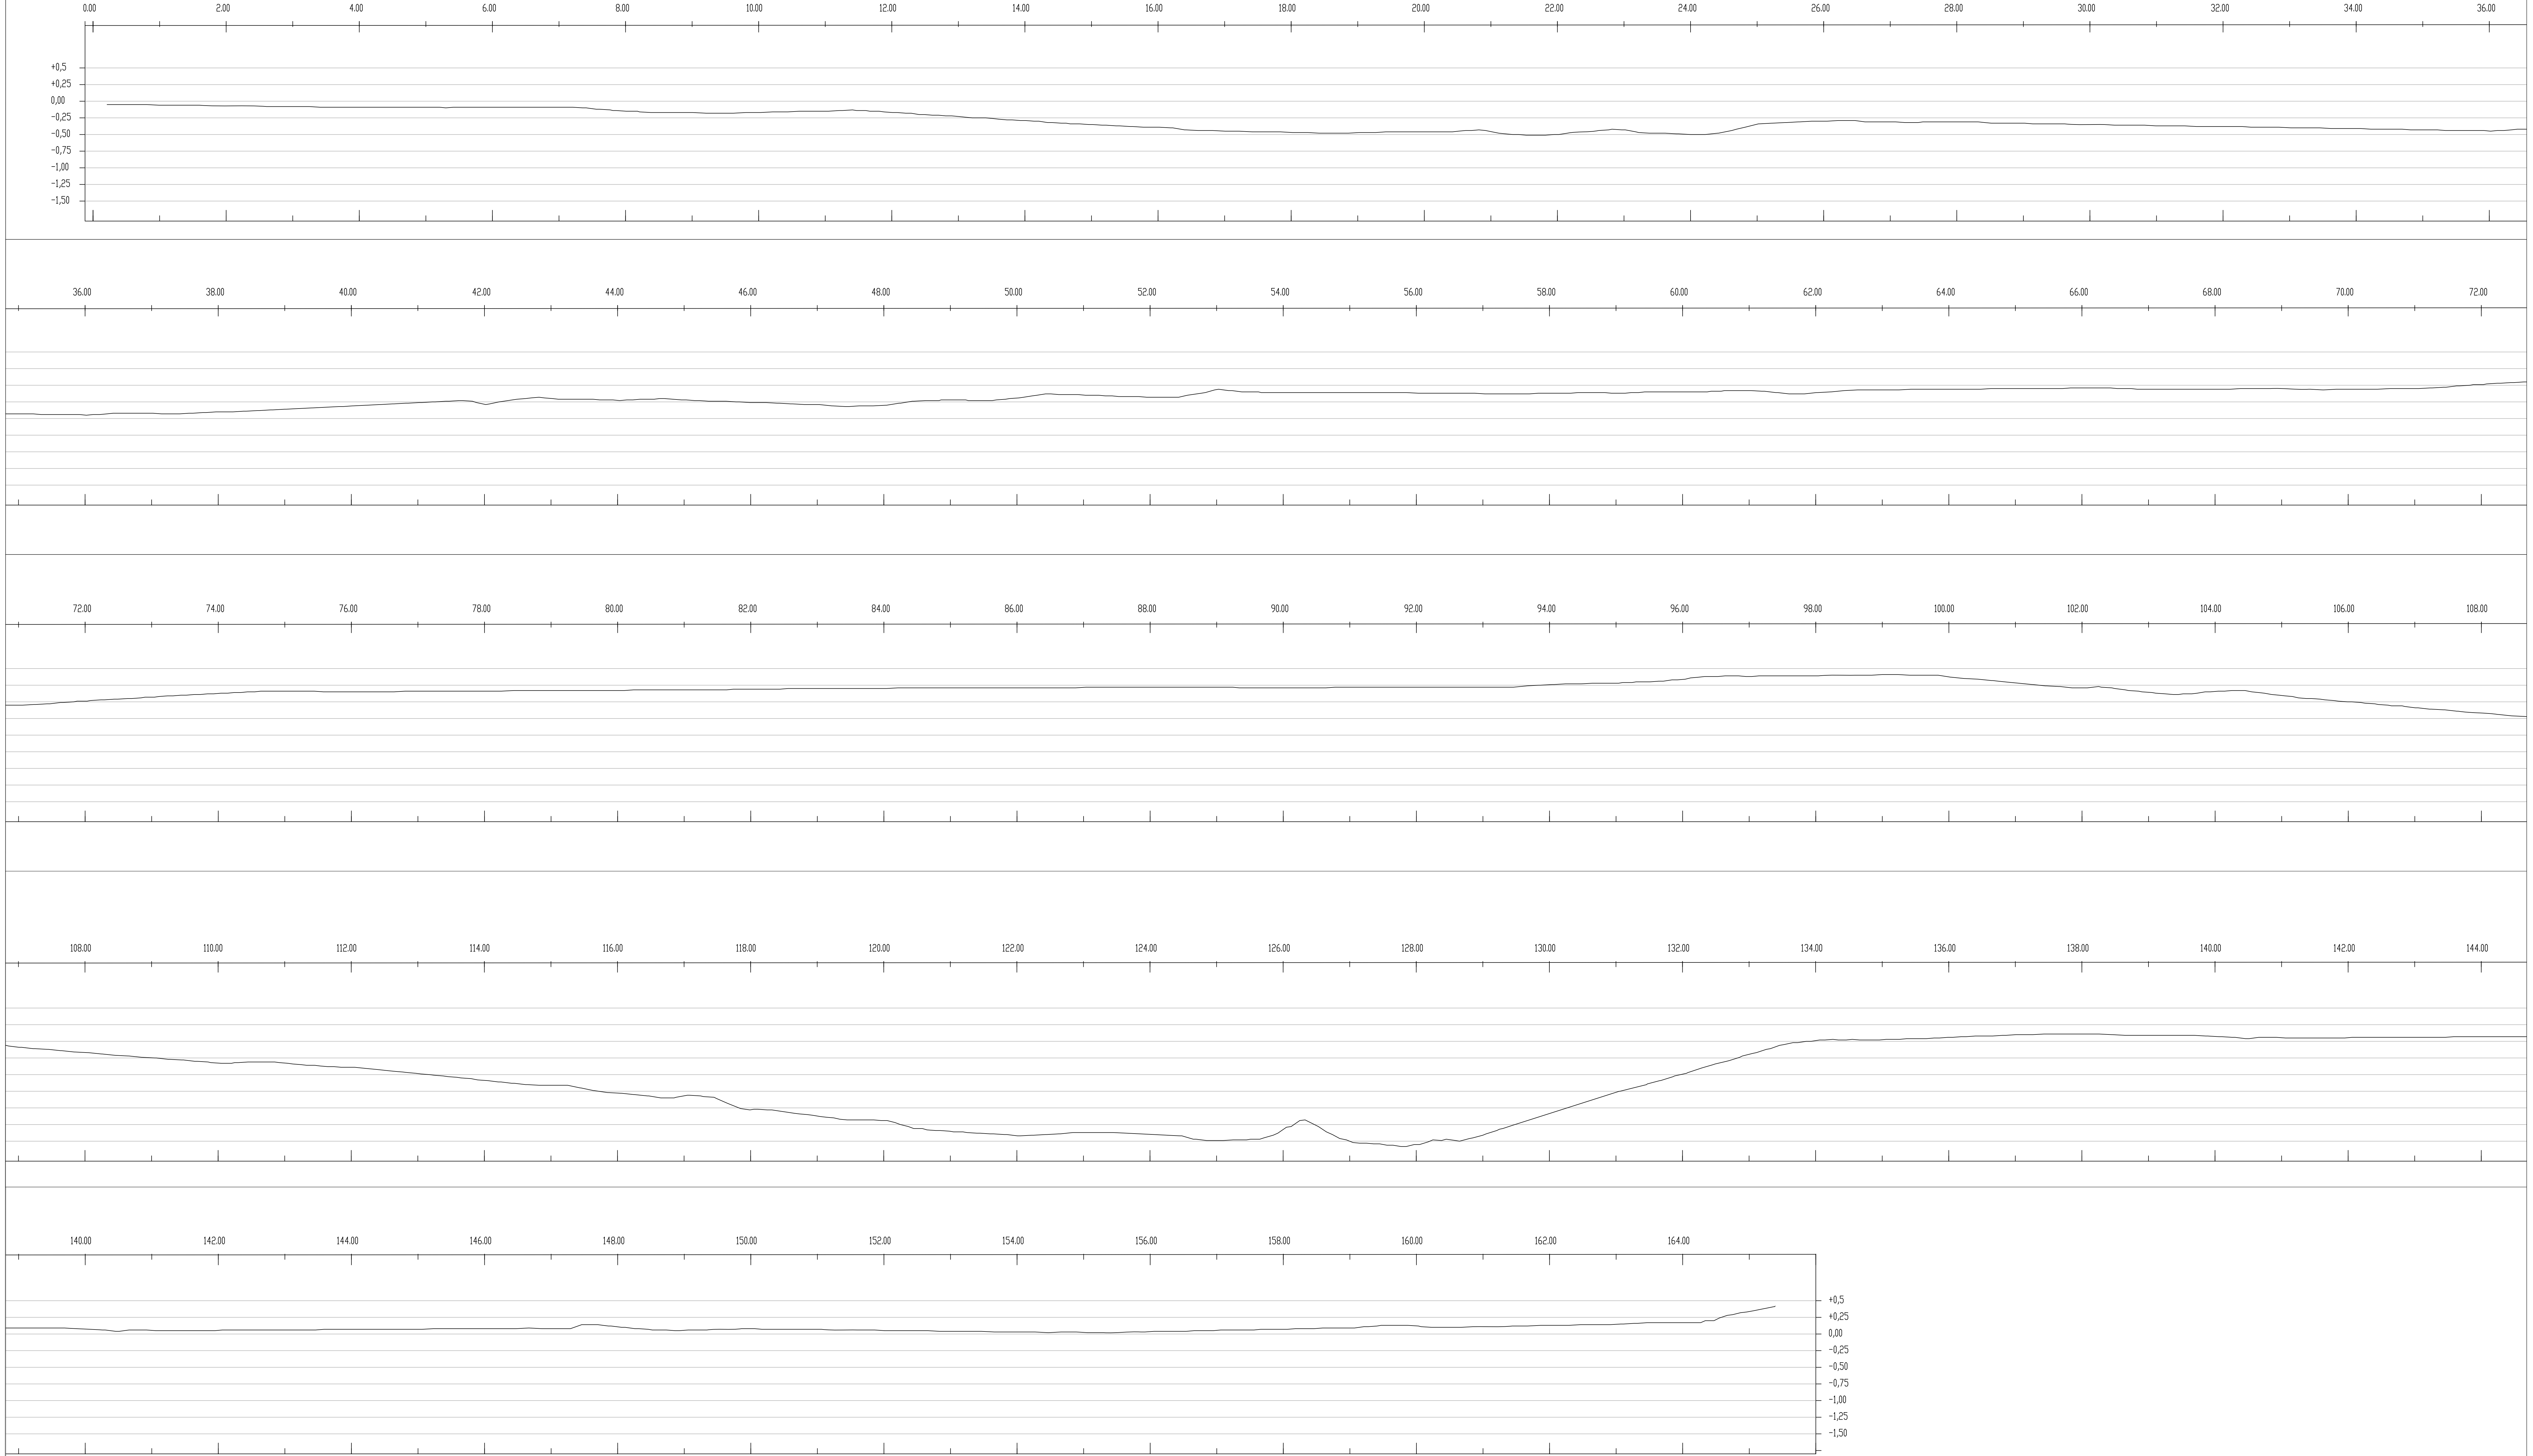

Maître d'Ouvrage :



*Syndicat Mixte Vendée
Sèvres Autizes*

Bureau d'Etudes :



68 rue de l'Aqueduc
75 010 PARIS
Tél : 01 40 33 32 21
e-mail : bief@bief.net
site : www.bief.net

Phase : 3



Plan : 03-a

Mai 2016


Etude de diagnostic et de réhabilitation - porte Pointe aux Herbes

Profil en long du fond (profil 1)

15.26_OH-VENDEE-SEVRE_NBY_plans-P3-Pointe-aux-Herbes_a

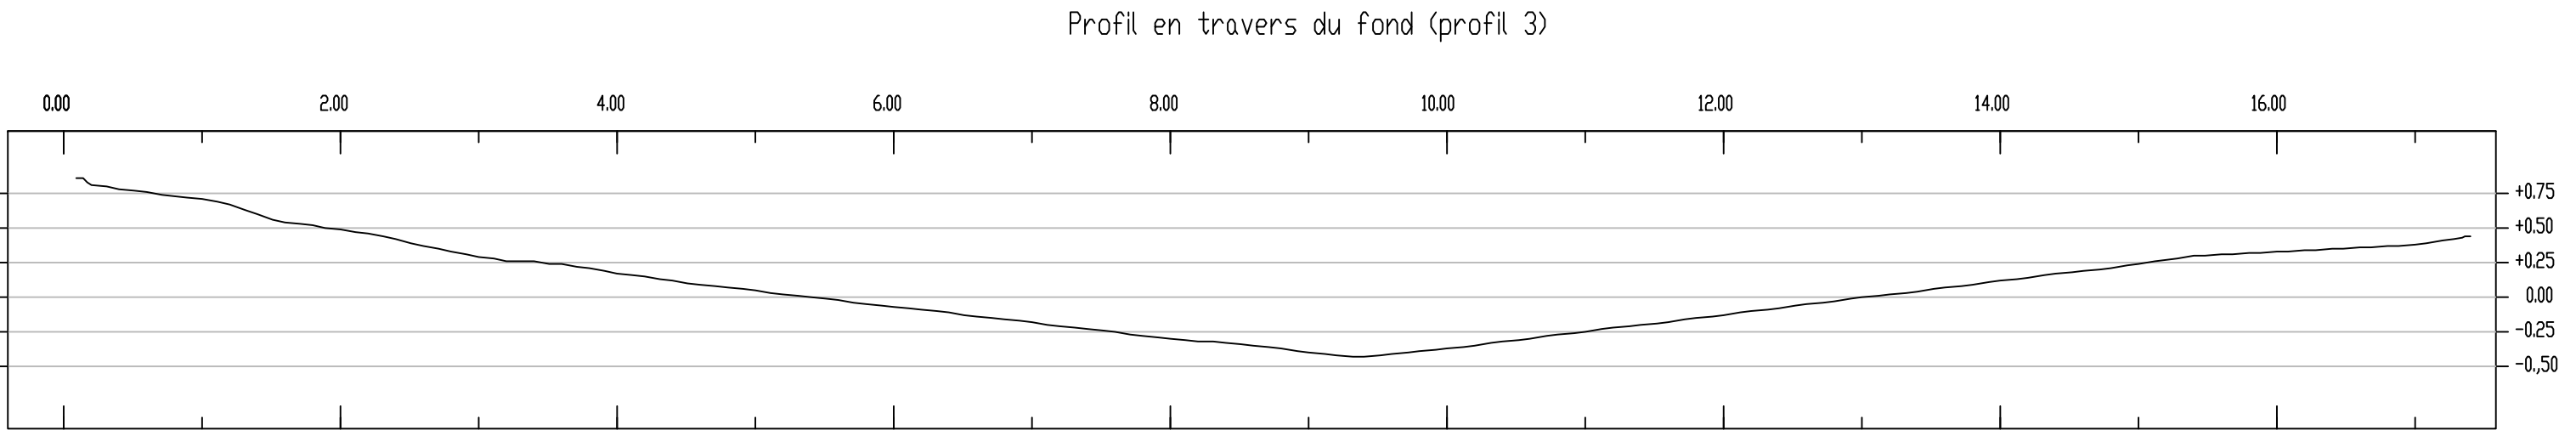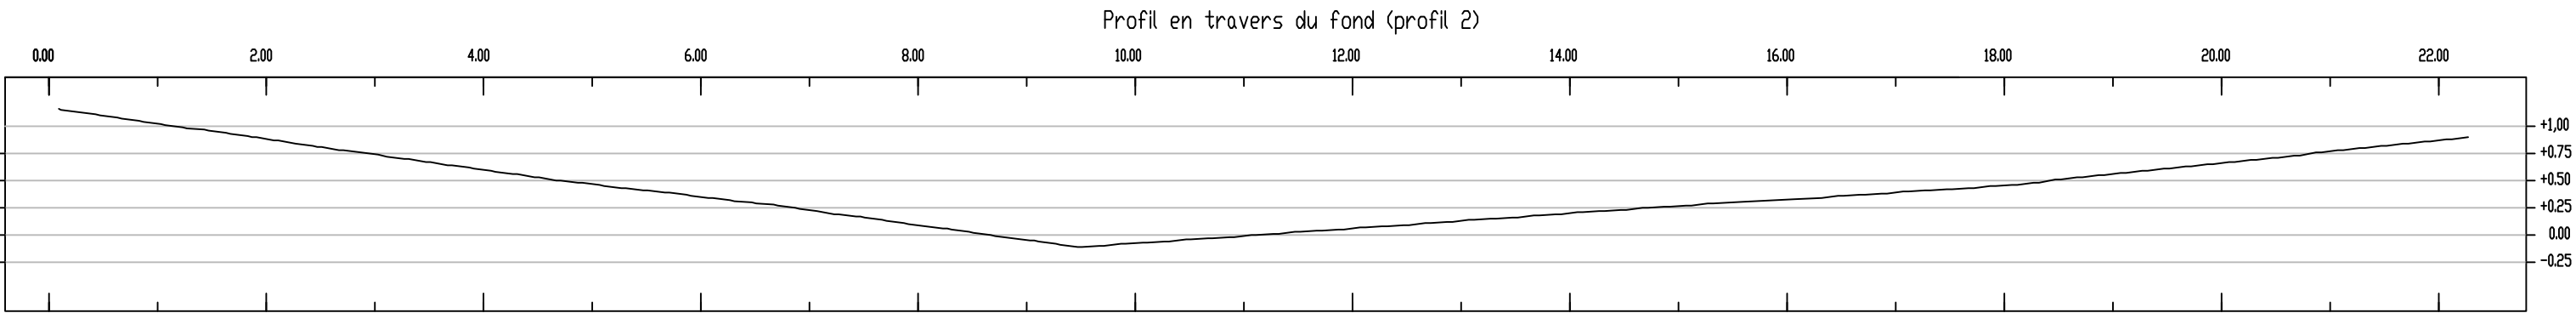


<div>Maître d'Ouvrage :</div> <div><div>Syndicat Mixte Vendée Sèvres Autizes</div></div>	<div>Bureau d'Etudes :</div> <div><div>68 rue de l'Aqueduc 75 010 PARIS Tél : 01 40 33 32 21 e-mail : bief@bief.net site : www.bief.net</div></div>	Phase : 3	Etude de diagnostic et de réhabilitation - porte Pointe aux Herbes
		Plan : 03-b	Profils en travers du fond (profils 2 et 3)
		Mai 2016	15.26_OH-VENDEE-SEVRE_NBY_plans-P3-Pointe-aux-Herbes_a

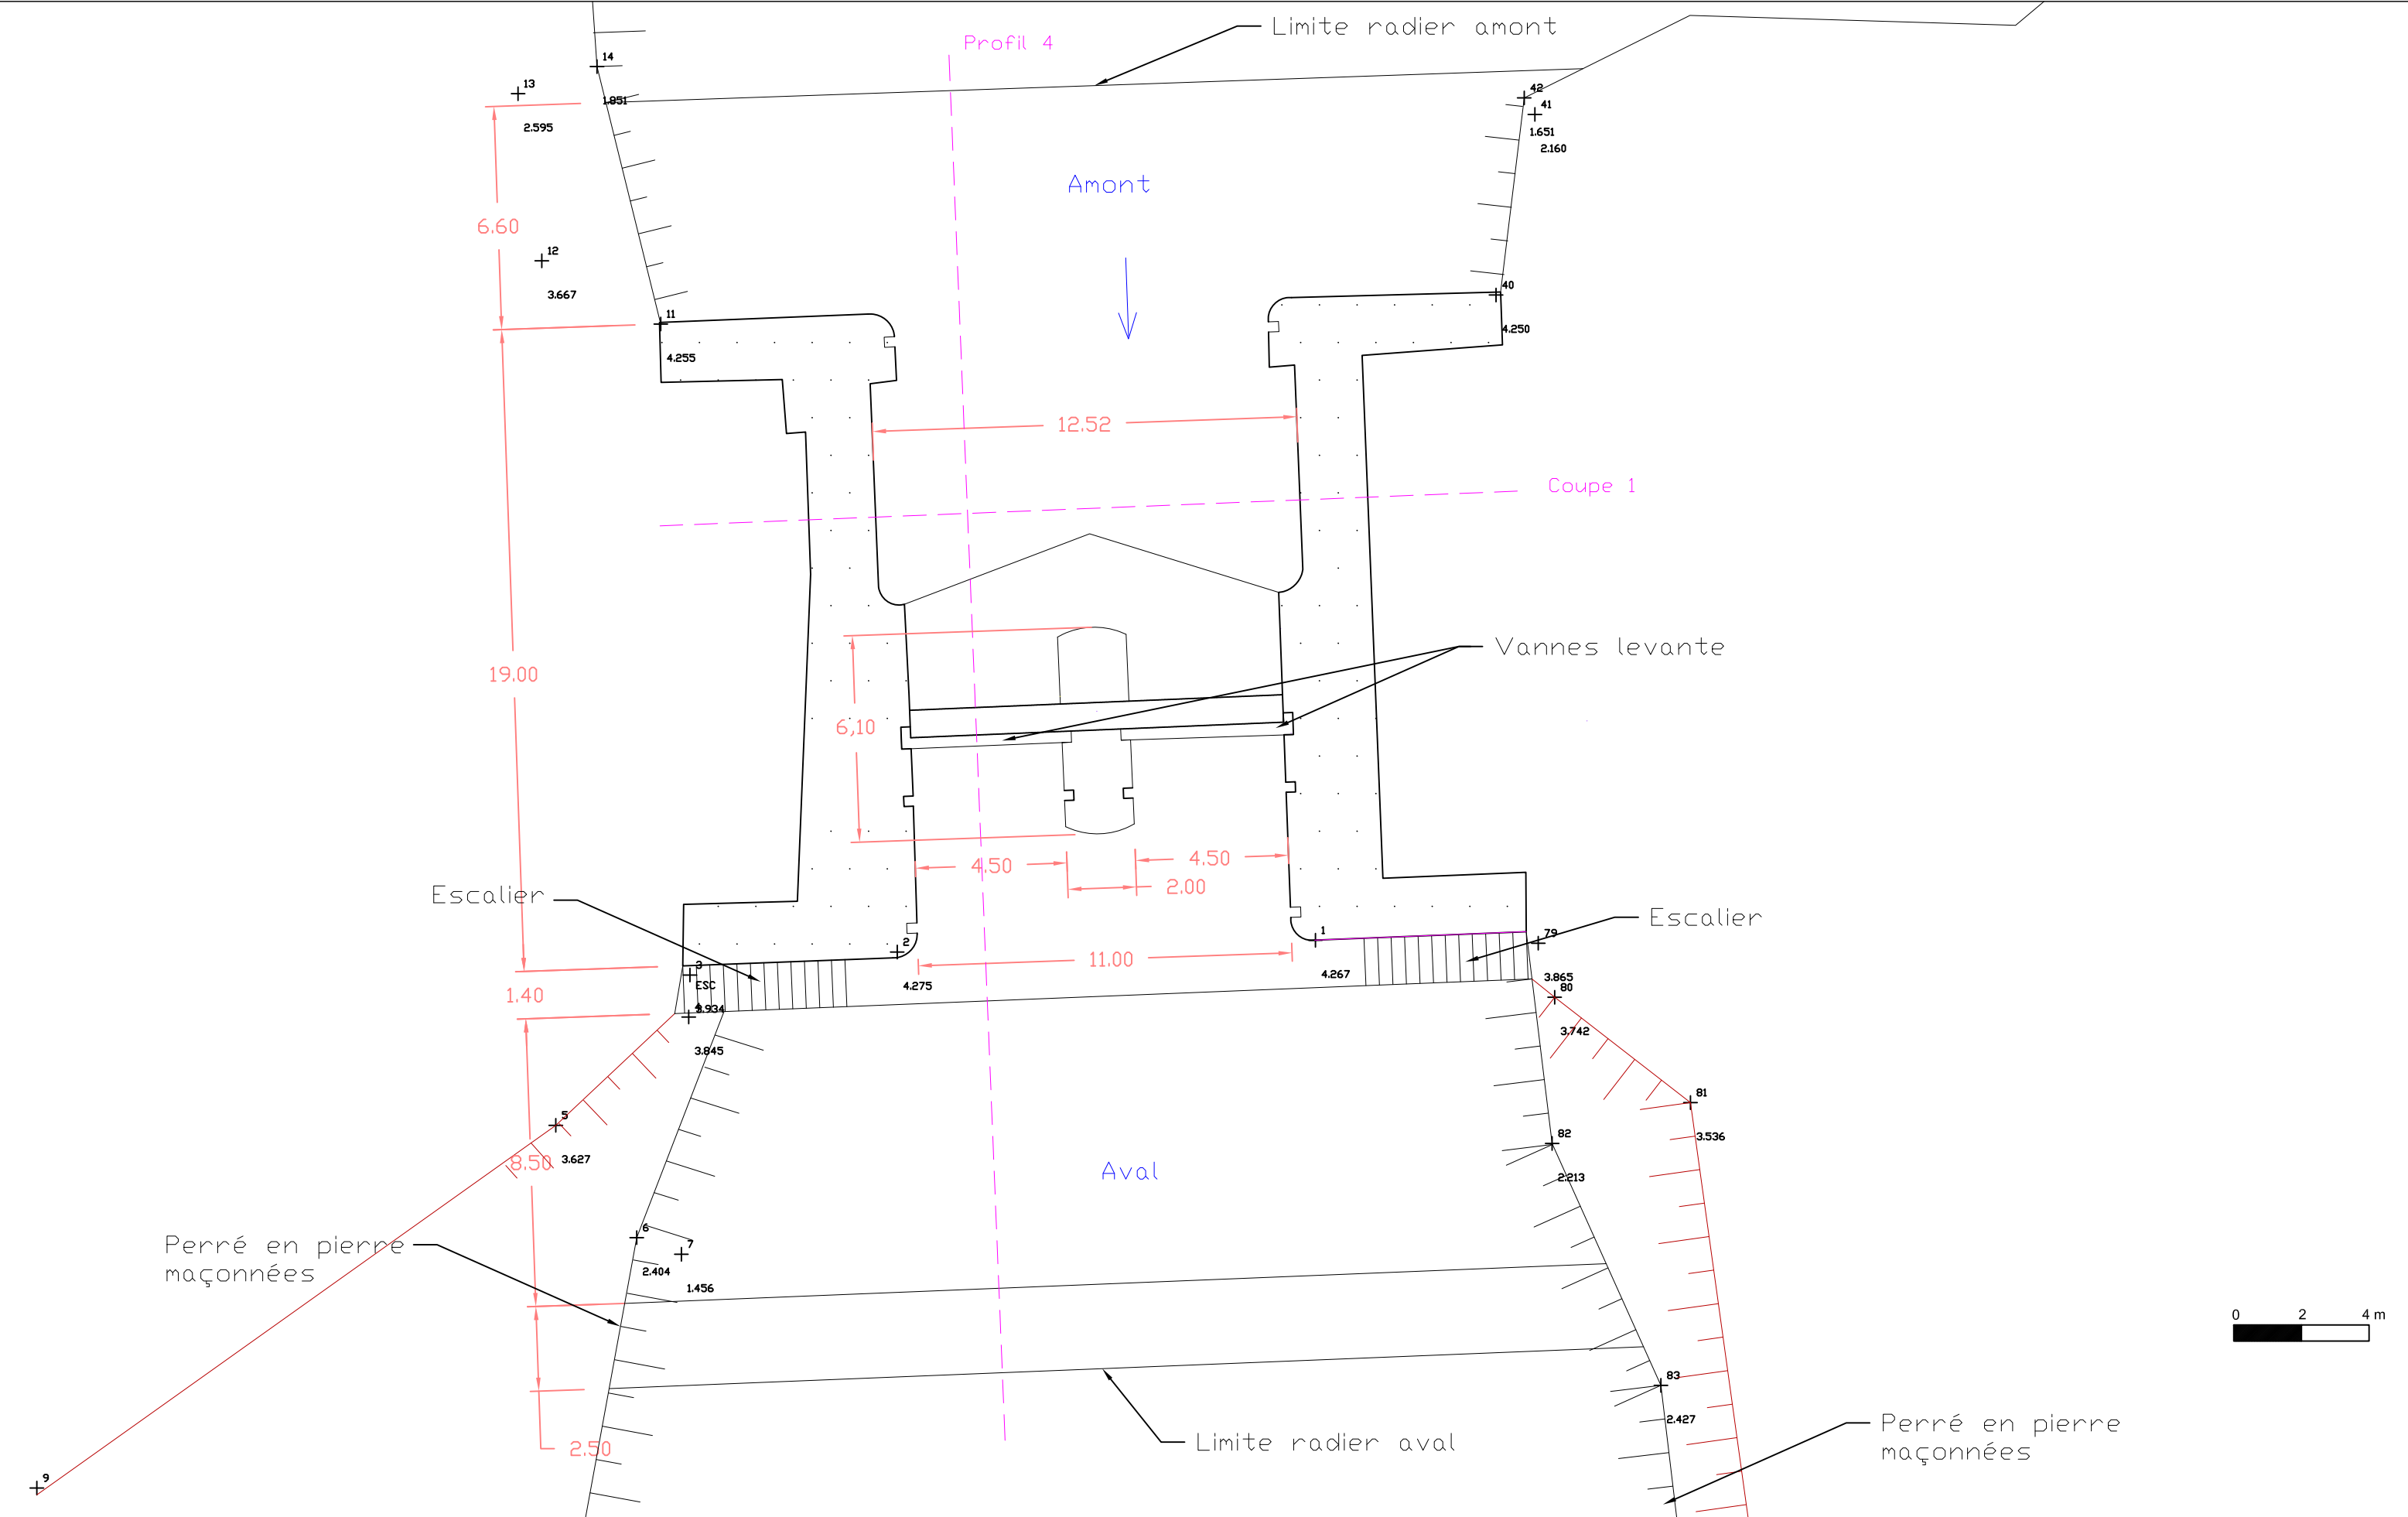


Maître d'Ouvrage :  <i>Syndicat Mixte Vendée Sèvres Autizes</i>		Bureau d'Etudes :  68 rue de l'Aqueduc 75 010 PARIS Tél : 01 40 33 32 21 e-mail : bief@bief.net site : www.bief.net		Phase : 3	Etude de diagnostic et de réhabilitation - porte Pointe aux Herbes
				Plan : 04	Vue en plan - zoom sur porte de la Pointe aux Herbes
				Mai 2016	15.26_OH-VENDEE-SEVRE_NBY_plans-P3-Pointe-aux-Herbes_a

Profil en long (profil 4)

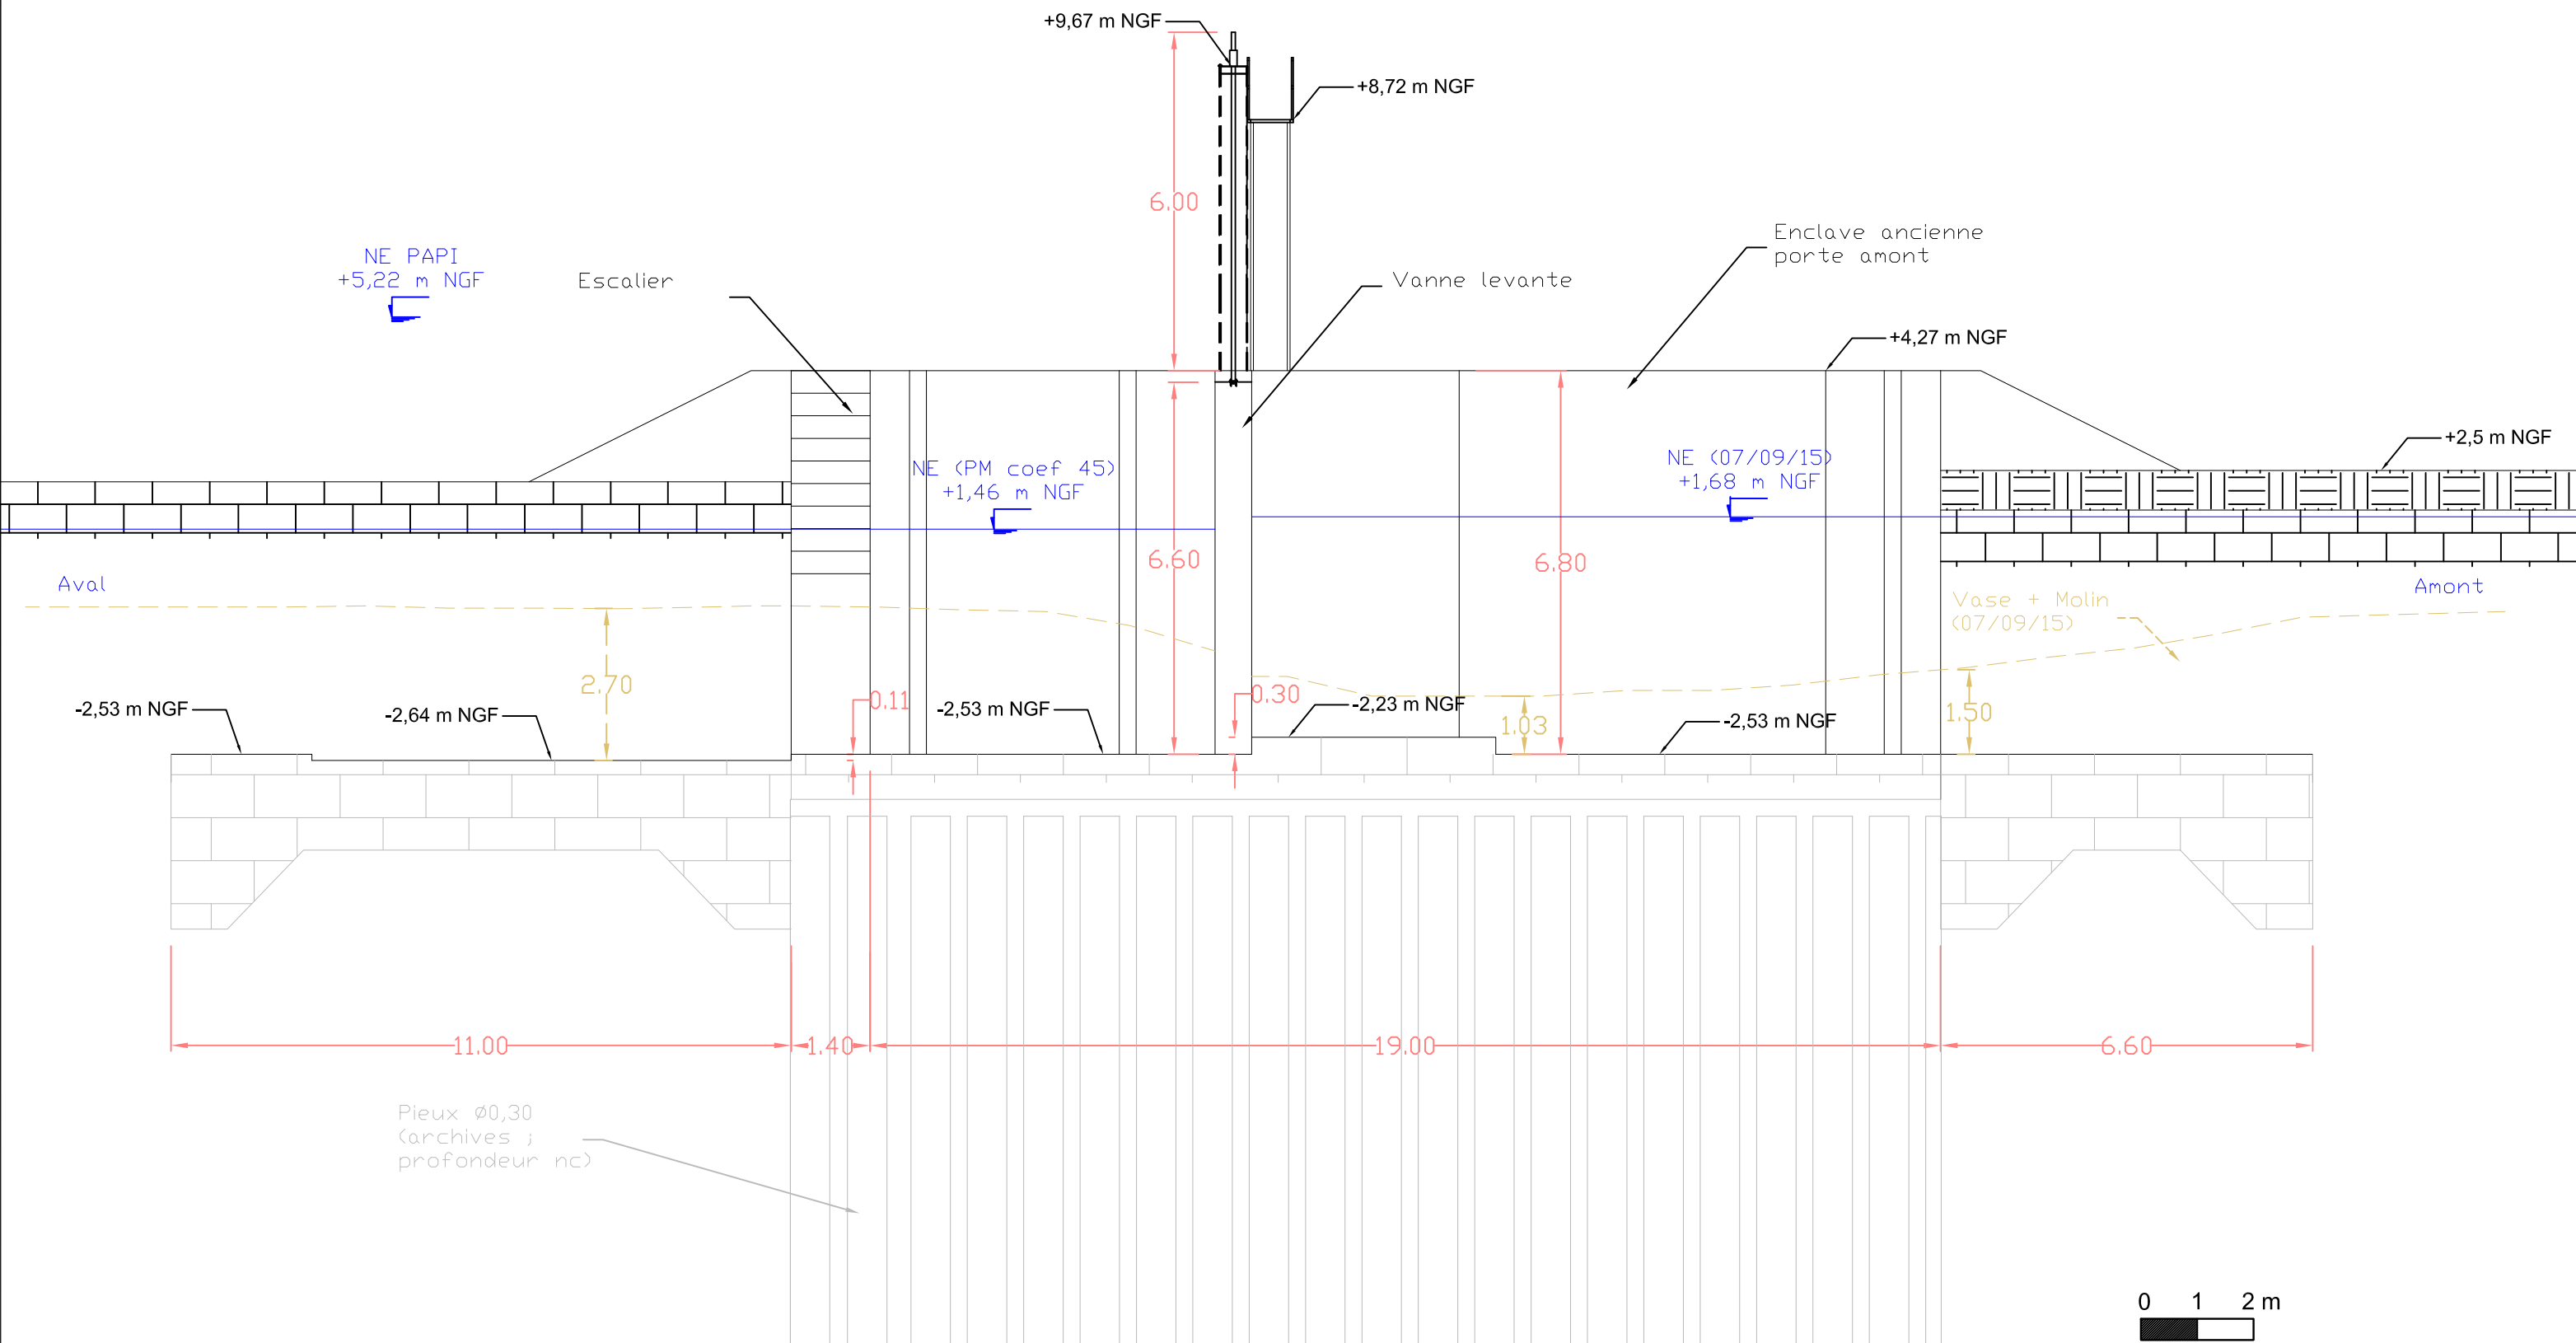

Maître d'Ouvrage :

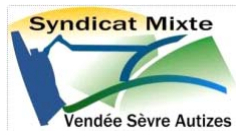

Syndicat Mixte Vendée
Sèvres Autizes

Bureau d'Etudes :



68 rue de l'Aqueduc
75 010 PARIS
Tél : 01 40 33 32 21
e-mail : bief@bief.net
site : www.bief.net

Phase : 3

Plan : 05


Mai 2016

Etude de diagnostic et de réhabilitation - porte Pointe aux Herbes


Profil en long de la porte de la Pointe aux Herbes (profil 4)

15.26_OH-VENDEE-SEVRE_NBY_plans-P3-Pointe-aux-Herbes_a

Coupe en travers (coupe 1)

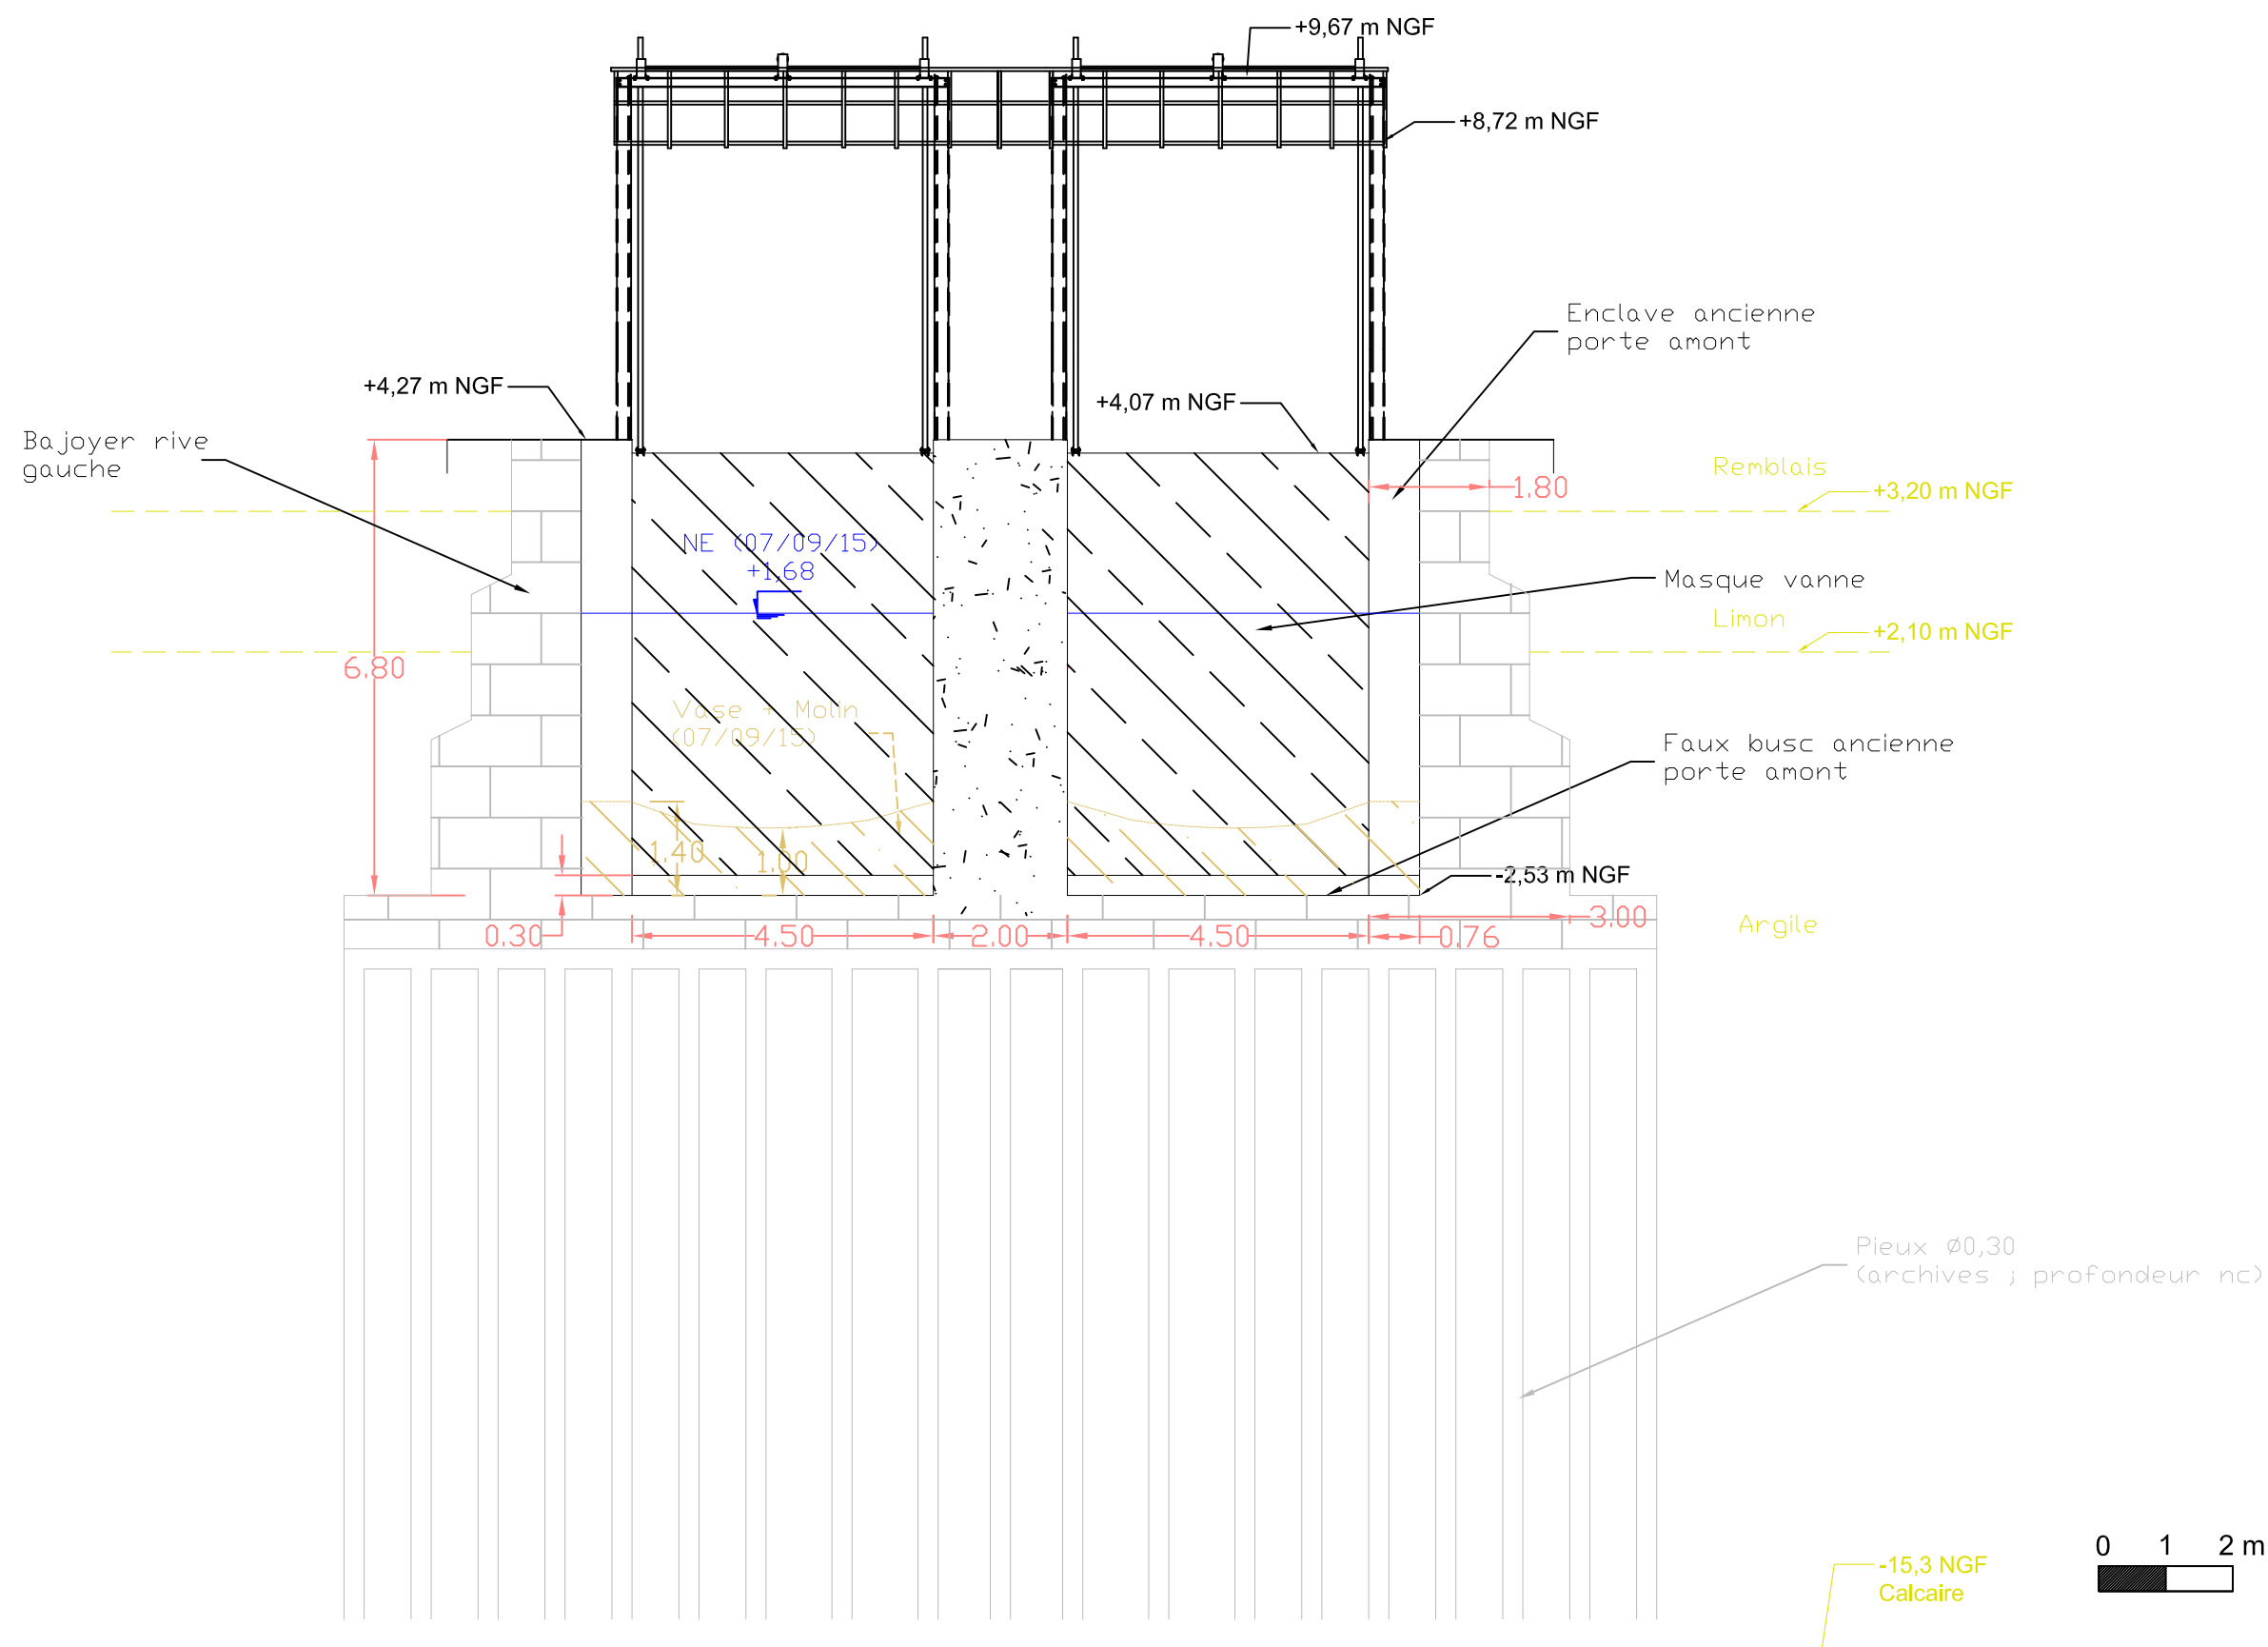


<div>Maître d'Ouvrage :</div> <div><div>Syndicat Mixte Vendée Sèvres Autizes</div></div>	<div>Bureau d'Etudes :</div> <div><div>68 rue de l'Aqueduc 75 010 PARIS Tél : 01 40 33 32 21 e-mail : bief@bief.net site : www.bief.net</div></div>	Phase : 3	Etude de diagnostic et de réhabilitation - porte Pointe aux Herbes
		Plan : 06	Coupe en travers de la porte de la pointe aux herbes (coupe 1)
		Mai 2016	15.26_OH-VENDEE-SEVRE_NBY_plans-P3-Pointe-aux-Herbes_a

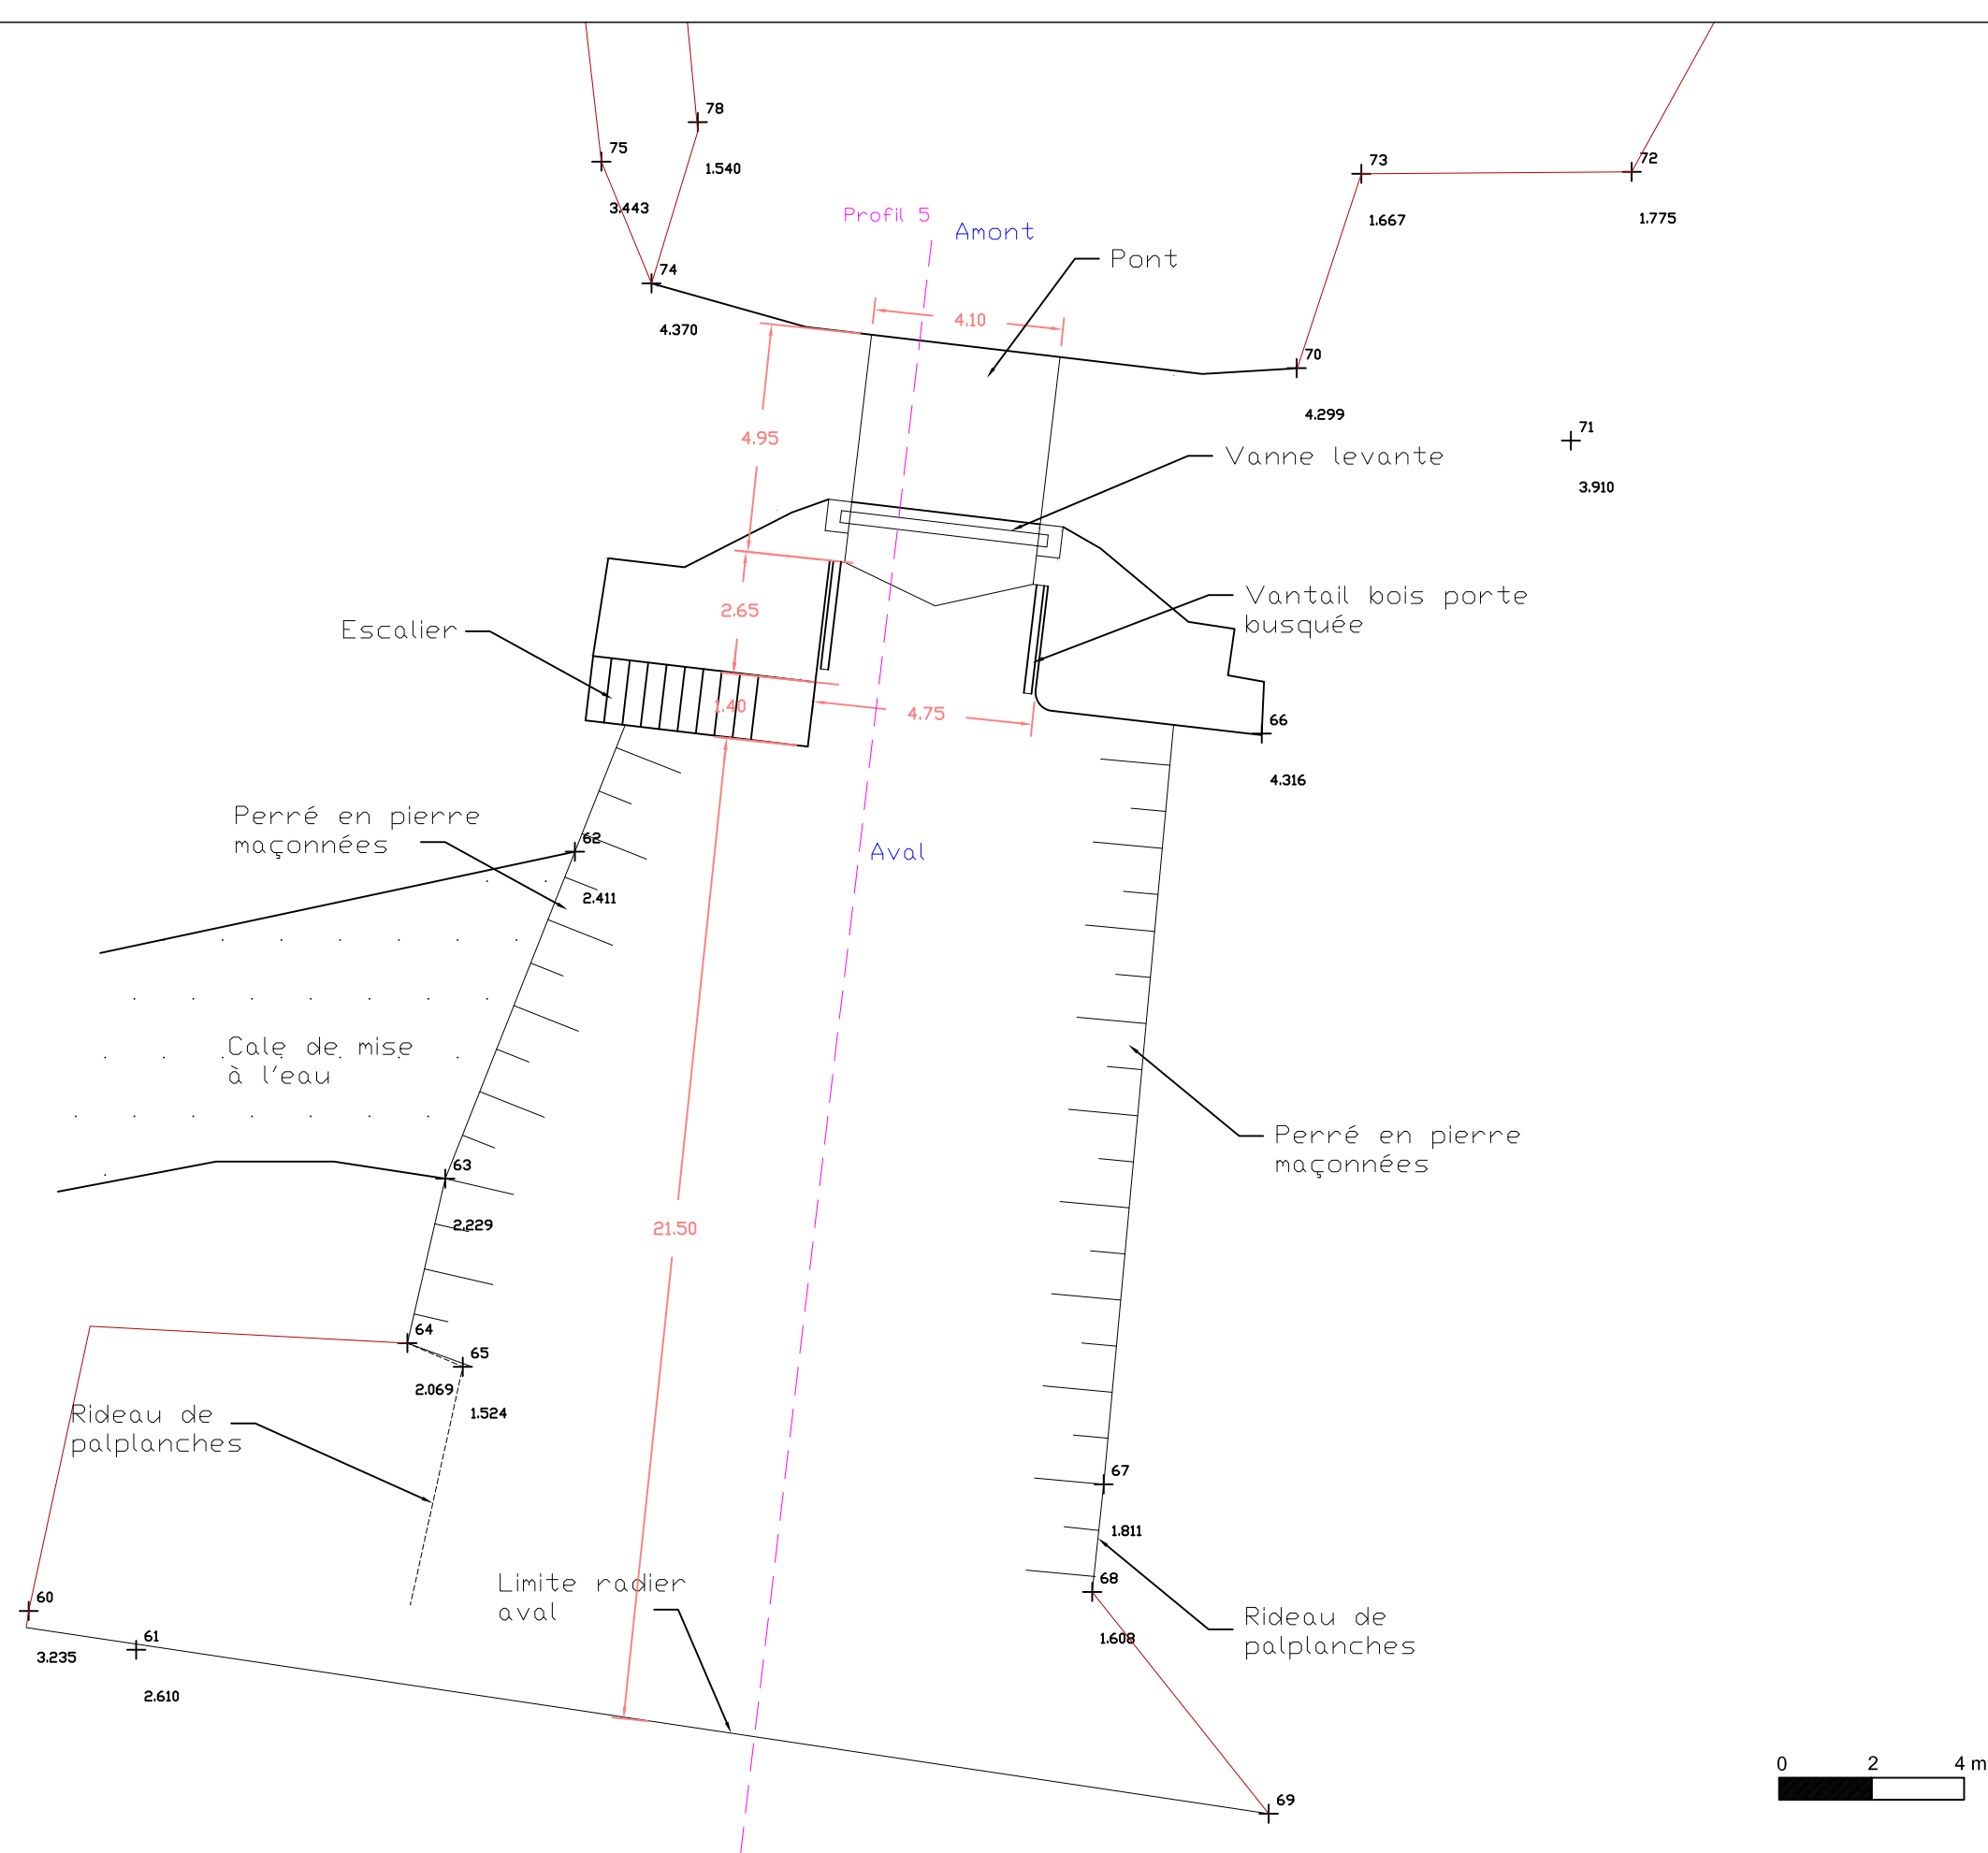


<div>Maître d'Ouvrage :</div> <div><div>Syndicat Mixte Vendée Sèvres Autizes</div></div>	<div>Bureau d'Etudes :</div> <div><div>68 rue de l'Aqueduc 75 010 PARIS Tél : 01 40 33 32 21 e-mail : bief@bief.net site : www.bief.net</div></div>	Phase : 3	Etude de diagnostic et de réhabilitation - porte Pointe aux Herbes
		Plan : 07	Vue en plan - zoom sur porte du Russon de Champagné
		Mai 2016	15.26_OH-VENDEE-SEVRE_NBY_plans-P3-Pointe-aux-Herbes_a


Profil en long (profil 5)

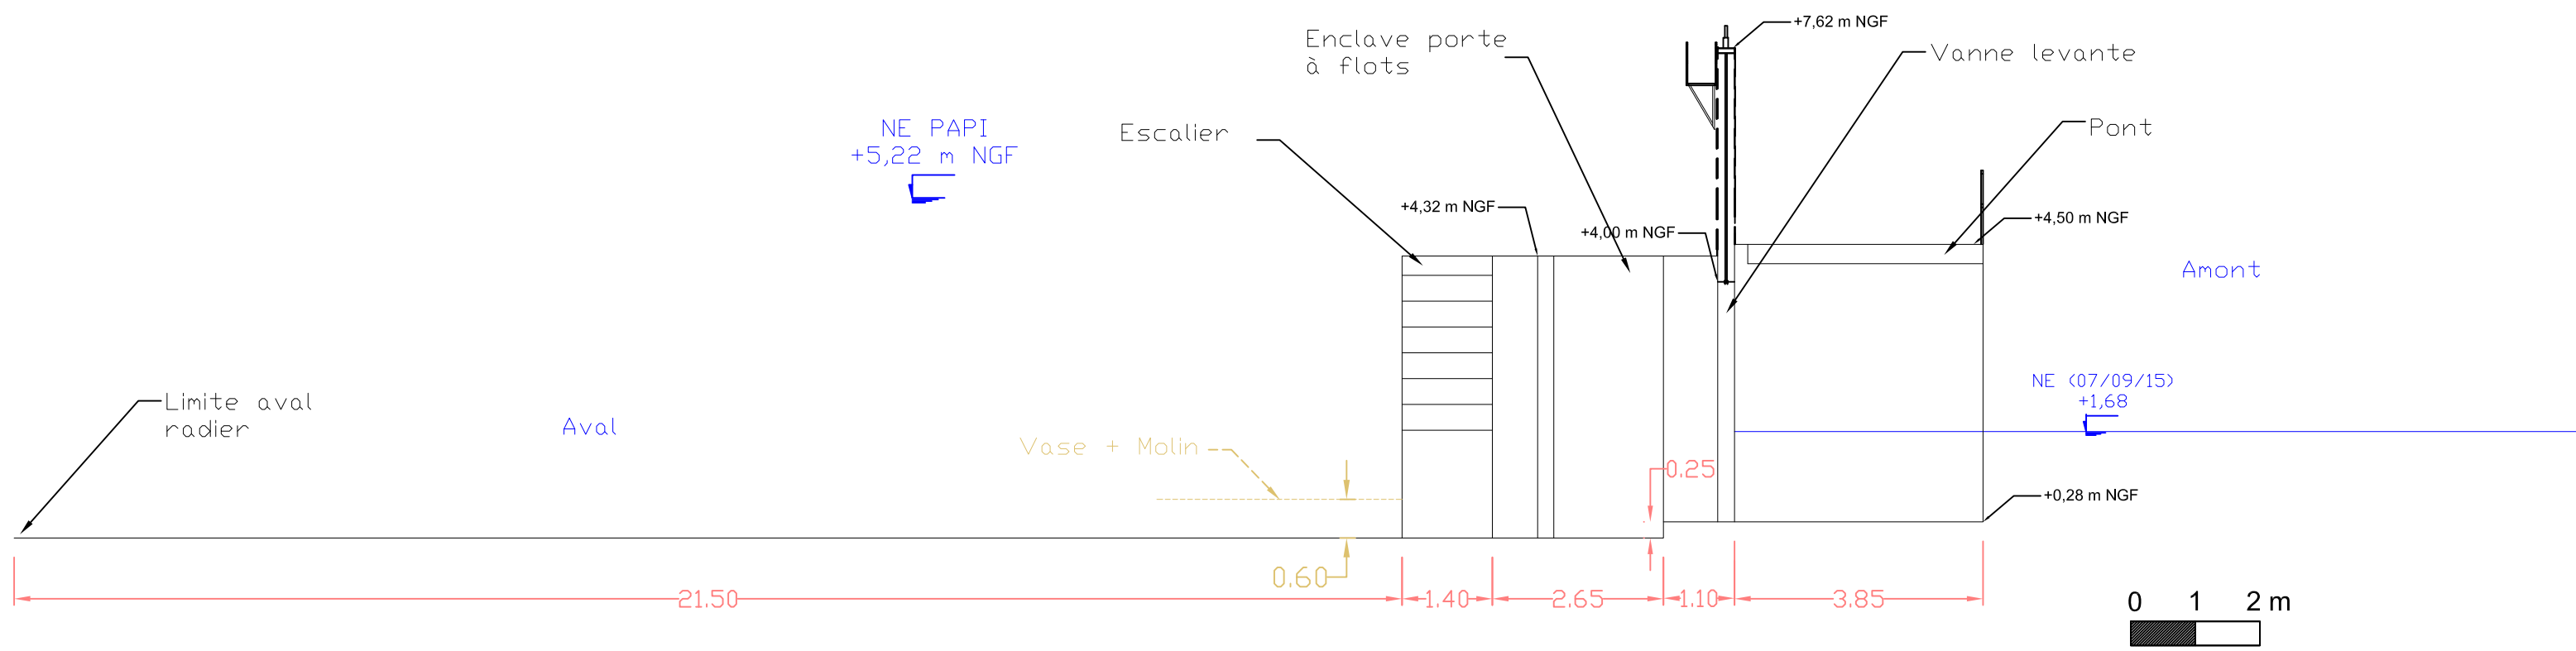

<div>Maître d'Ouvrage :</div> <div><div>Syndicat Mixte Vendée Sèvres Autizes</div></div>	<div>Bureau d'Etudes :</div> <div><div>68 rue de l'Aqueduc 75 010 PARIS Tél : 01 40 33 32 21 e-mail : bief@bief.net site : www.bief.net</div></div>	Phase : 3	Etude de diagnostic et de réhabilitation - porte Pointe aux Herbes
		Plan : 08	Profil en long - porte du Russon de Champagné (profil 5)
		Mai 2016	15.26_OH-VENDEE-SEVRE_NBY_plans-P3-Pointe-aux-Herbes_a

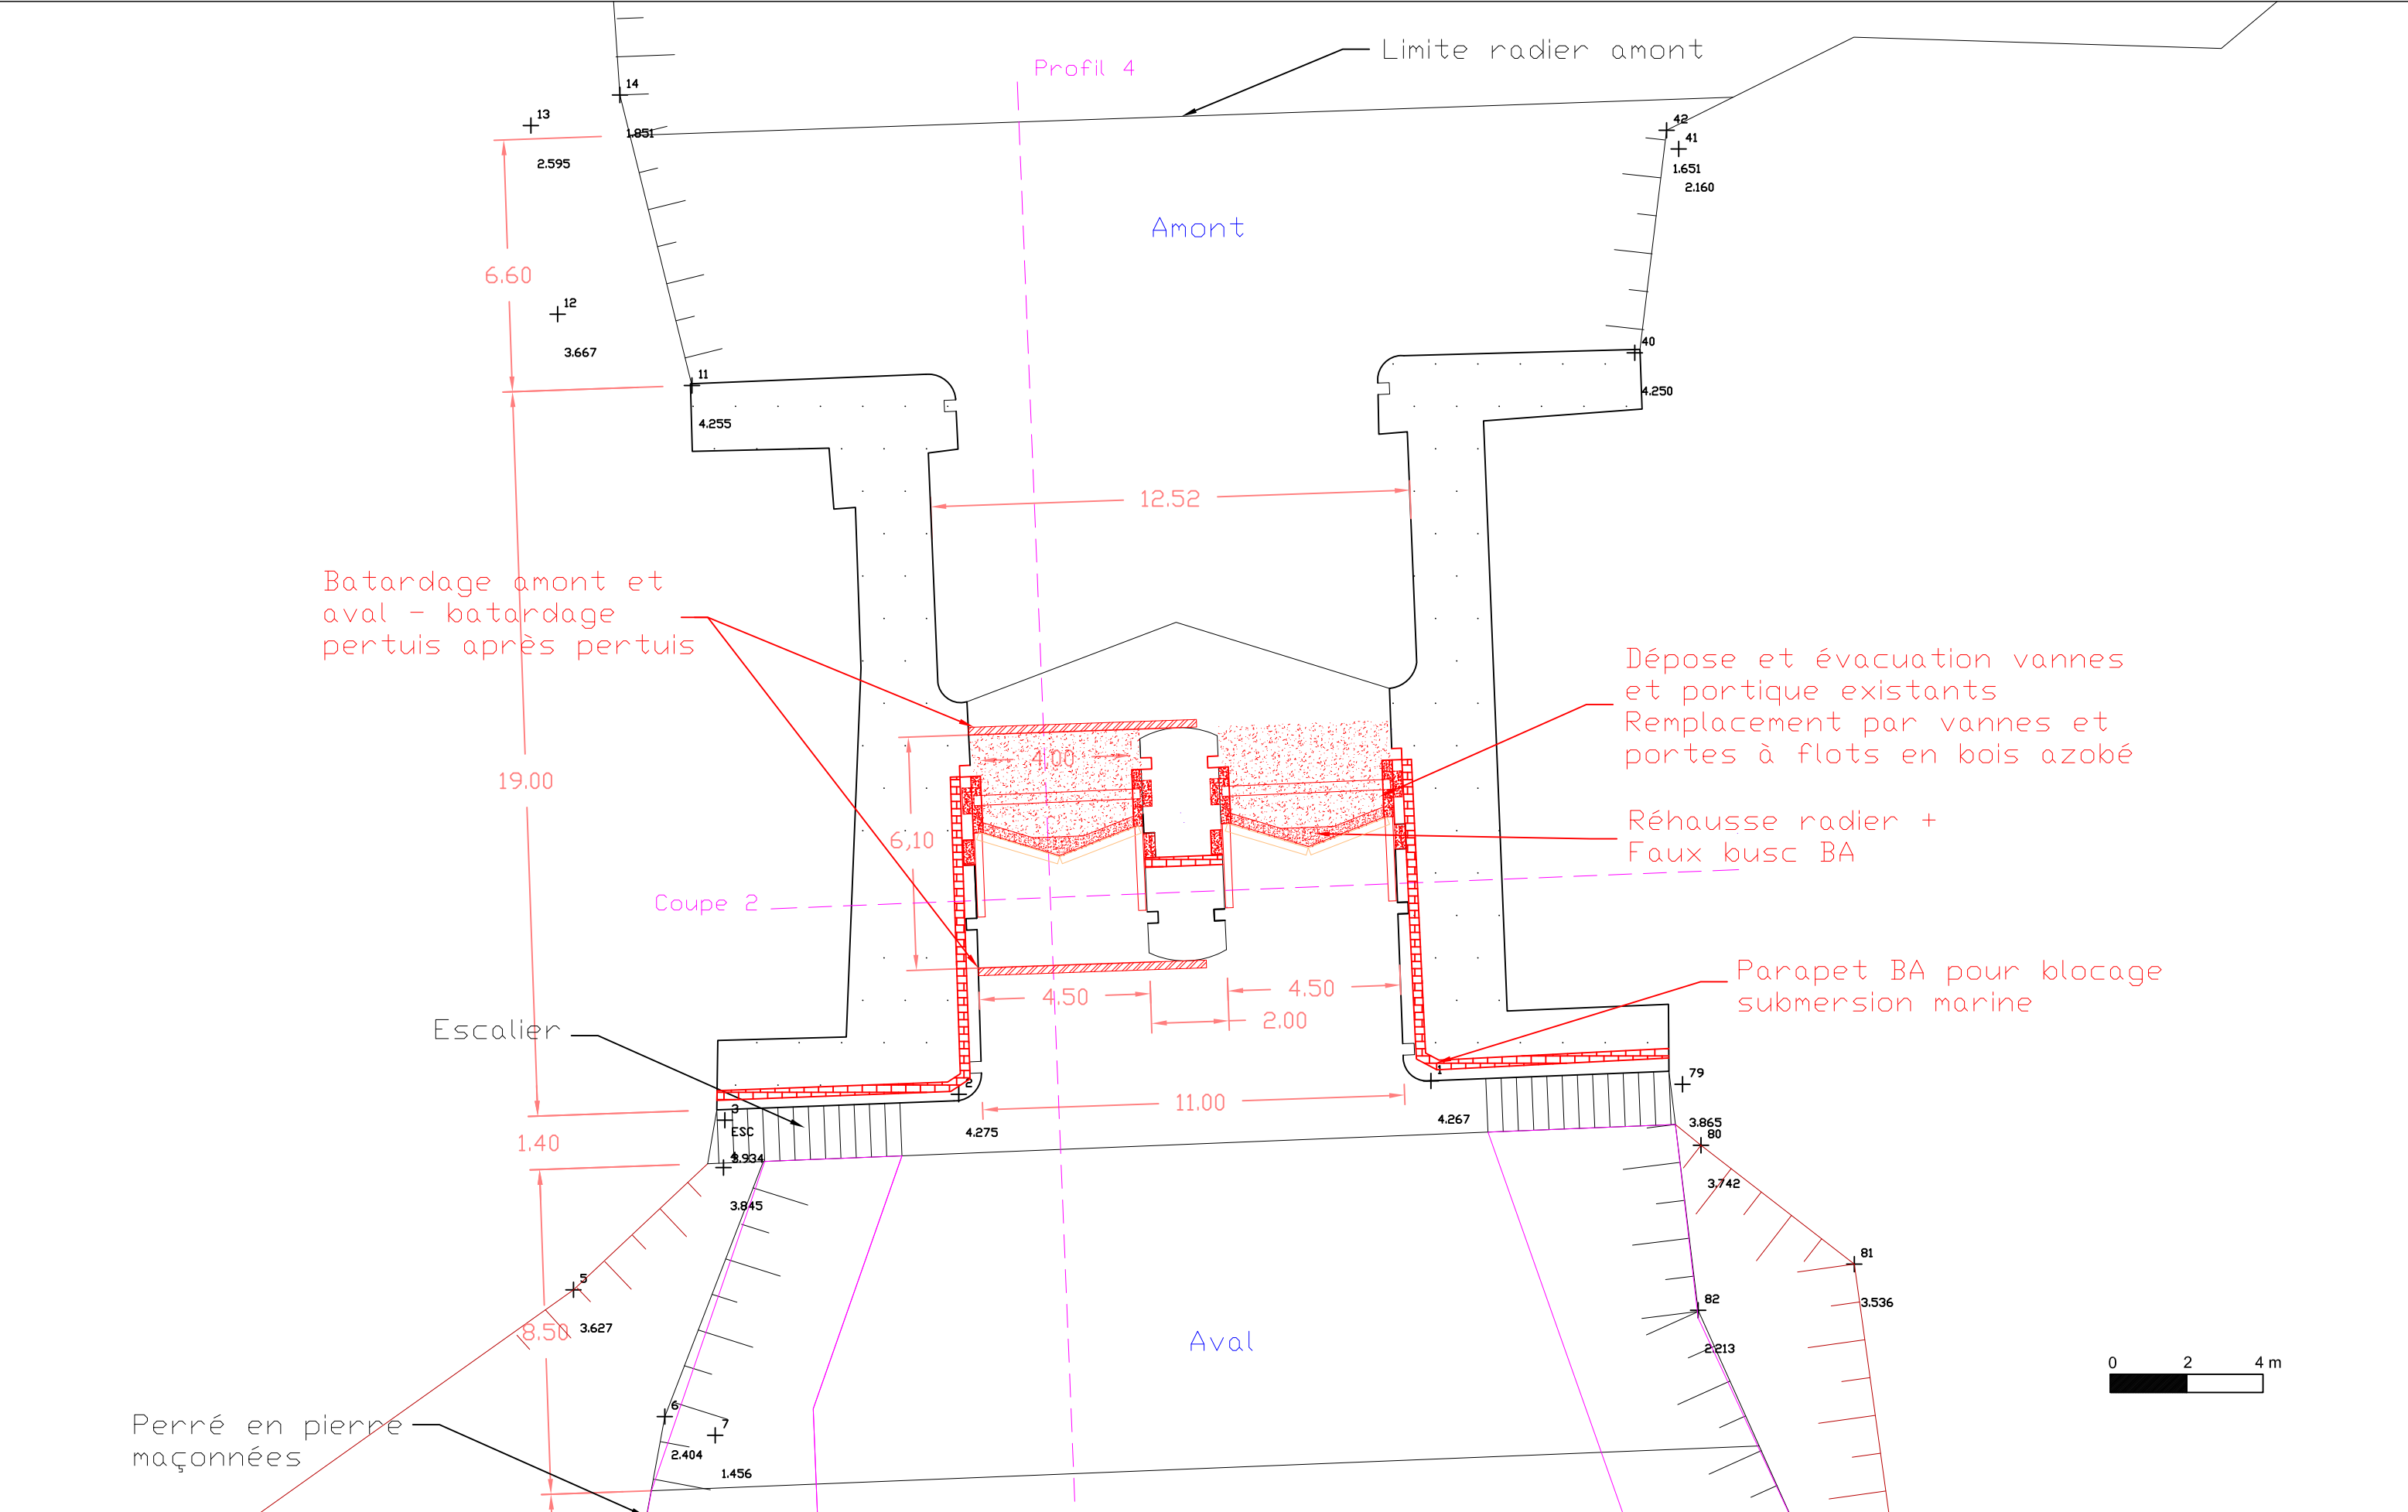

<div><div><div>Syndicat Mixte</div><div></div><div>Vendée Sèvre Autizes</div></div><div>Syndicat Mixte Vendée Sèvres Autizes</div></div>	<div>Bureau d'Etudes :</div> <div><div></div><div><div>ISO 9001</div><div>ISO 14001</div><div>BUREAU VERITAS</div><div>Certification</div></div><div></div></div> <div>68 rue de l'Aqueduc 75 010 PARIS Tél : 01 40 33 32 21 e-mail : bief@bief.net site : www.bief.net</div>	Phase : 3	Etude de diagnostic et de réhabilitation - porte Pointe aux Herbes
		Plan : 09	Vue en plan travaux projetés
		Mai 2016	15.26_OH-VENDEE-SEVRE_NBY_plans-P3-Pointe-aux-Herbes_a

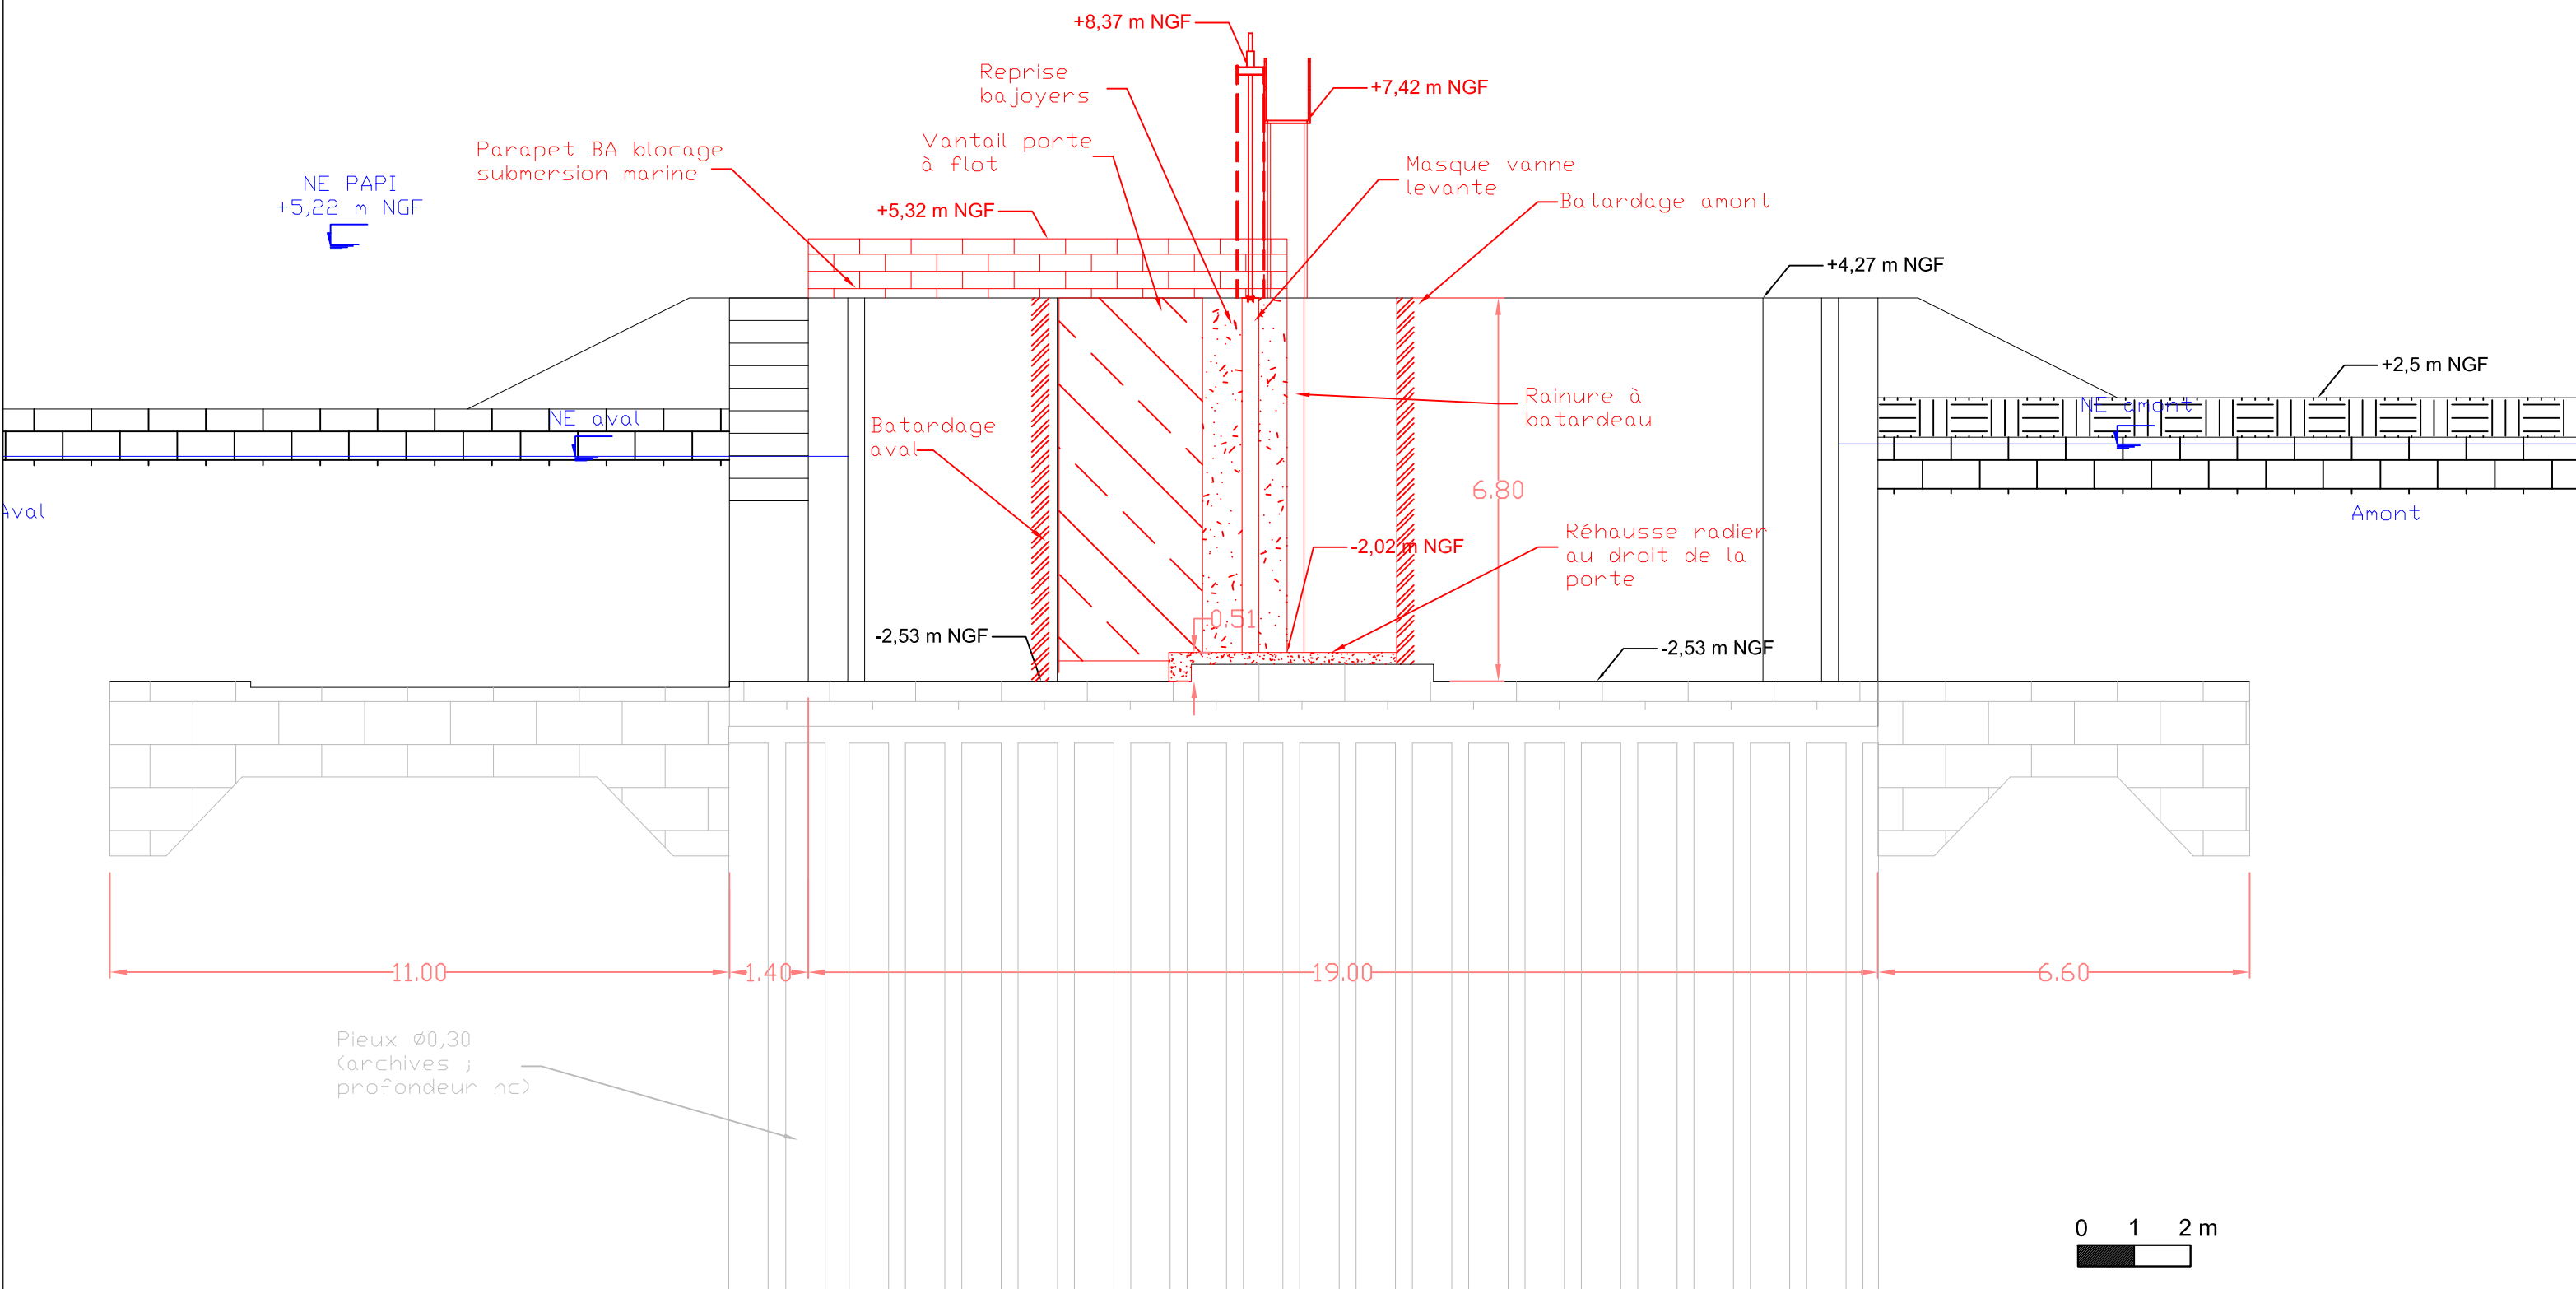


Maître d'Ouvrage :



*Syndicat Mixte Vendée
Sèvres Autizes*

Bureau d'Etudes :

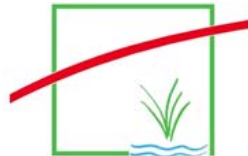

68 rue de l'Aqueduc
75 010 PARIS
Tél : 01 40 33 32 21
e-mail : bief@bief.net
site : www.bief.net

Phase : 3


Plan : 10

Mai 2016

Etude de diagnostic et de réhabilitation - porte Pointe aux Herbes

Profil en long travaux projetés (profil 4)

15.26_OH-VENDEE-SEVRE_NBY_plans-P3-Pointe-aux-Herbes_a

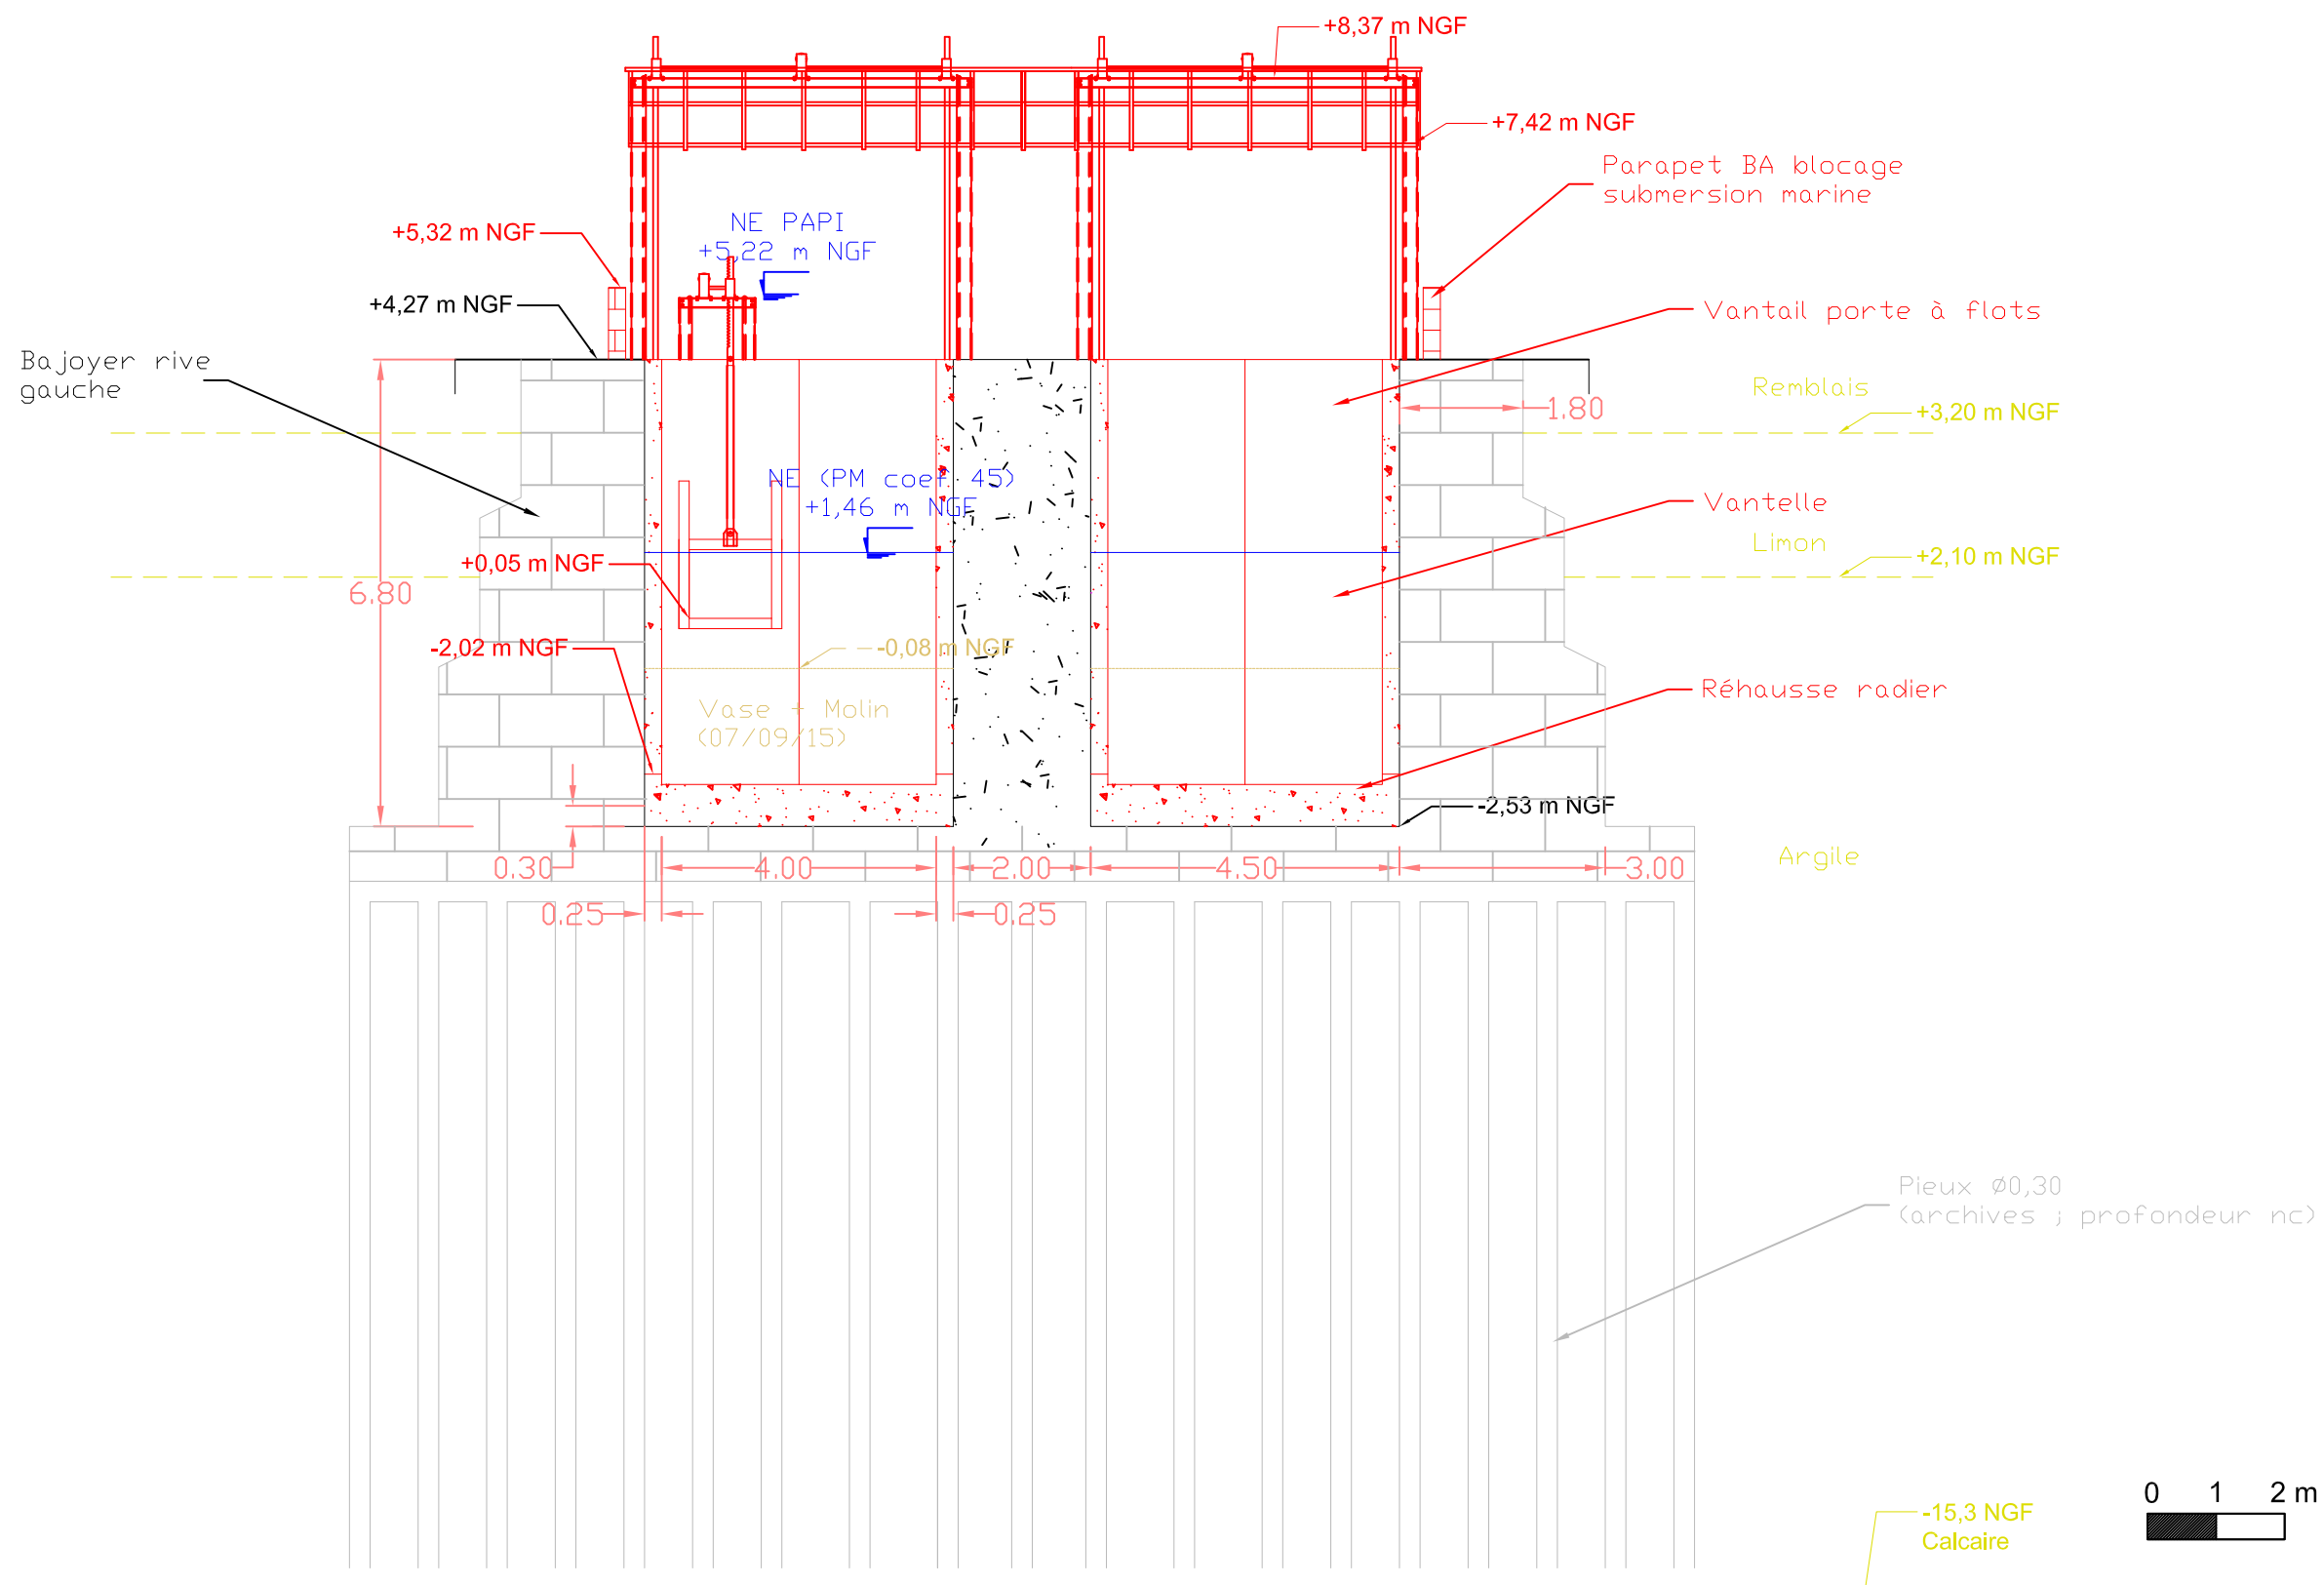


Maître d'Ouvrage :



Syndicat Mixte Vendée
Sèvres Autizes

Bureau d'Etudes :

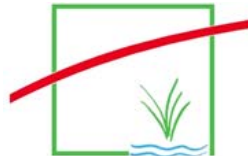

68 rue de l'Aqueduc
75 010 PARIS
Tél : 01 40 33 32 21
e-mail : bief@bief.net
site : www.bief.net

Phase : 3

Plan : 11


Mai 2016

Etude de diagnostic et de réhabilitation - porte Pointe aux Herbes

Coupe en travers travaux projetés (coupe 2)

15.26_OH-VENDEE-SEVRE_NBY_plans-P3-Pointe-aux-Herbes_a

Porte du Russon
de Champagné

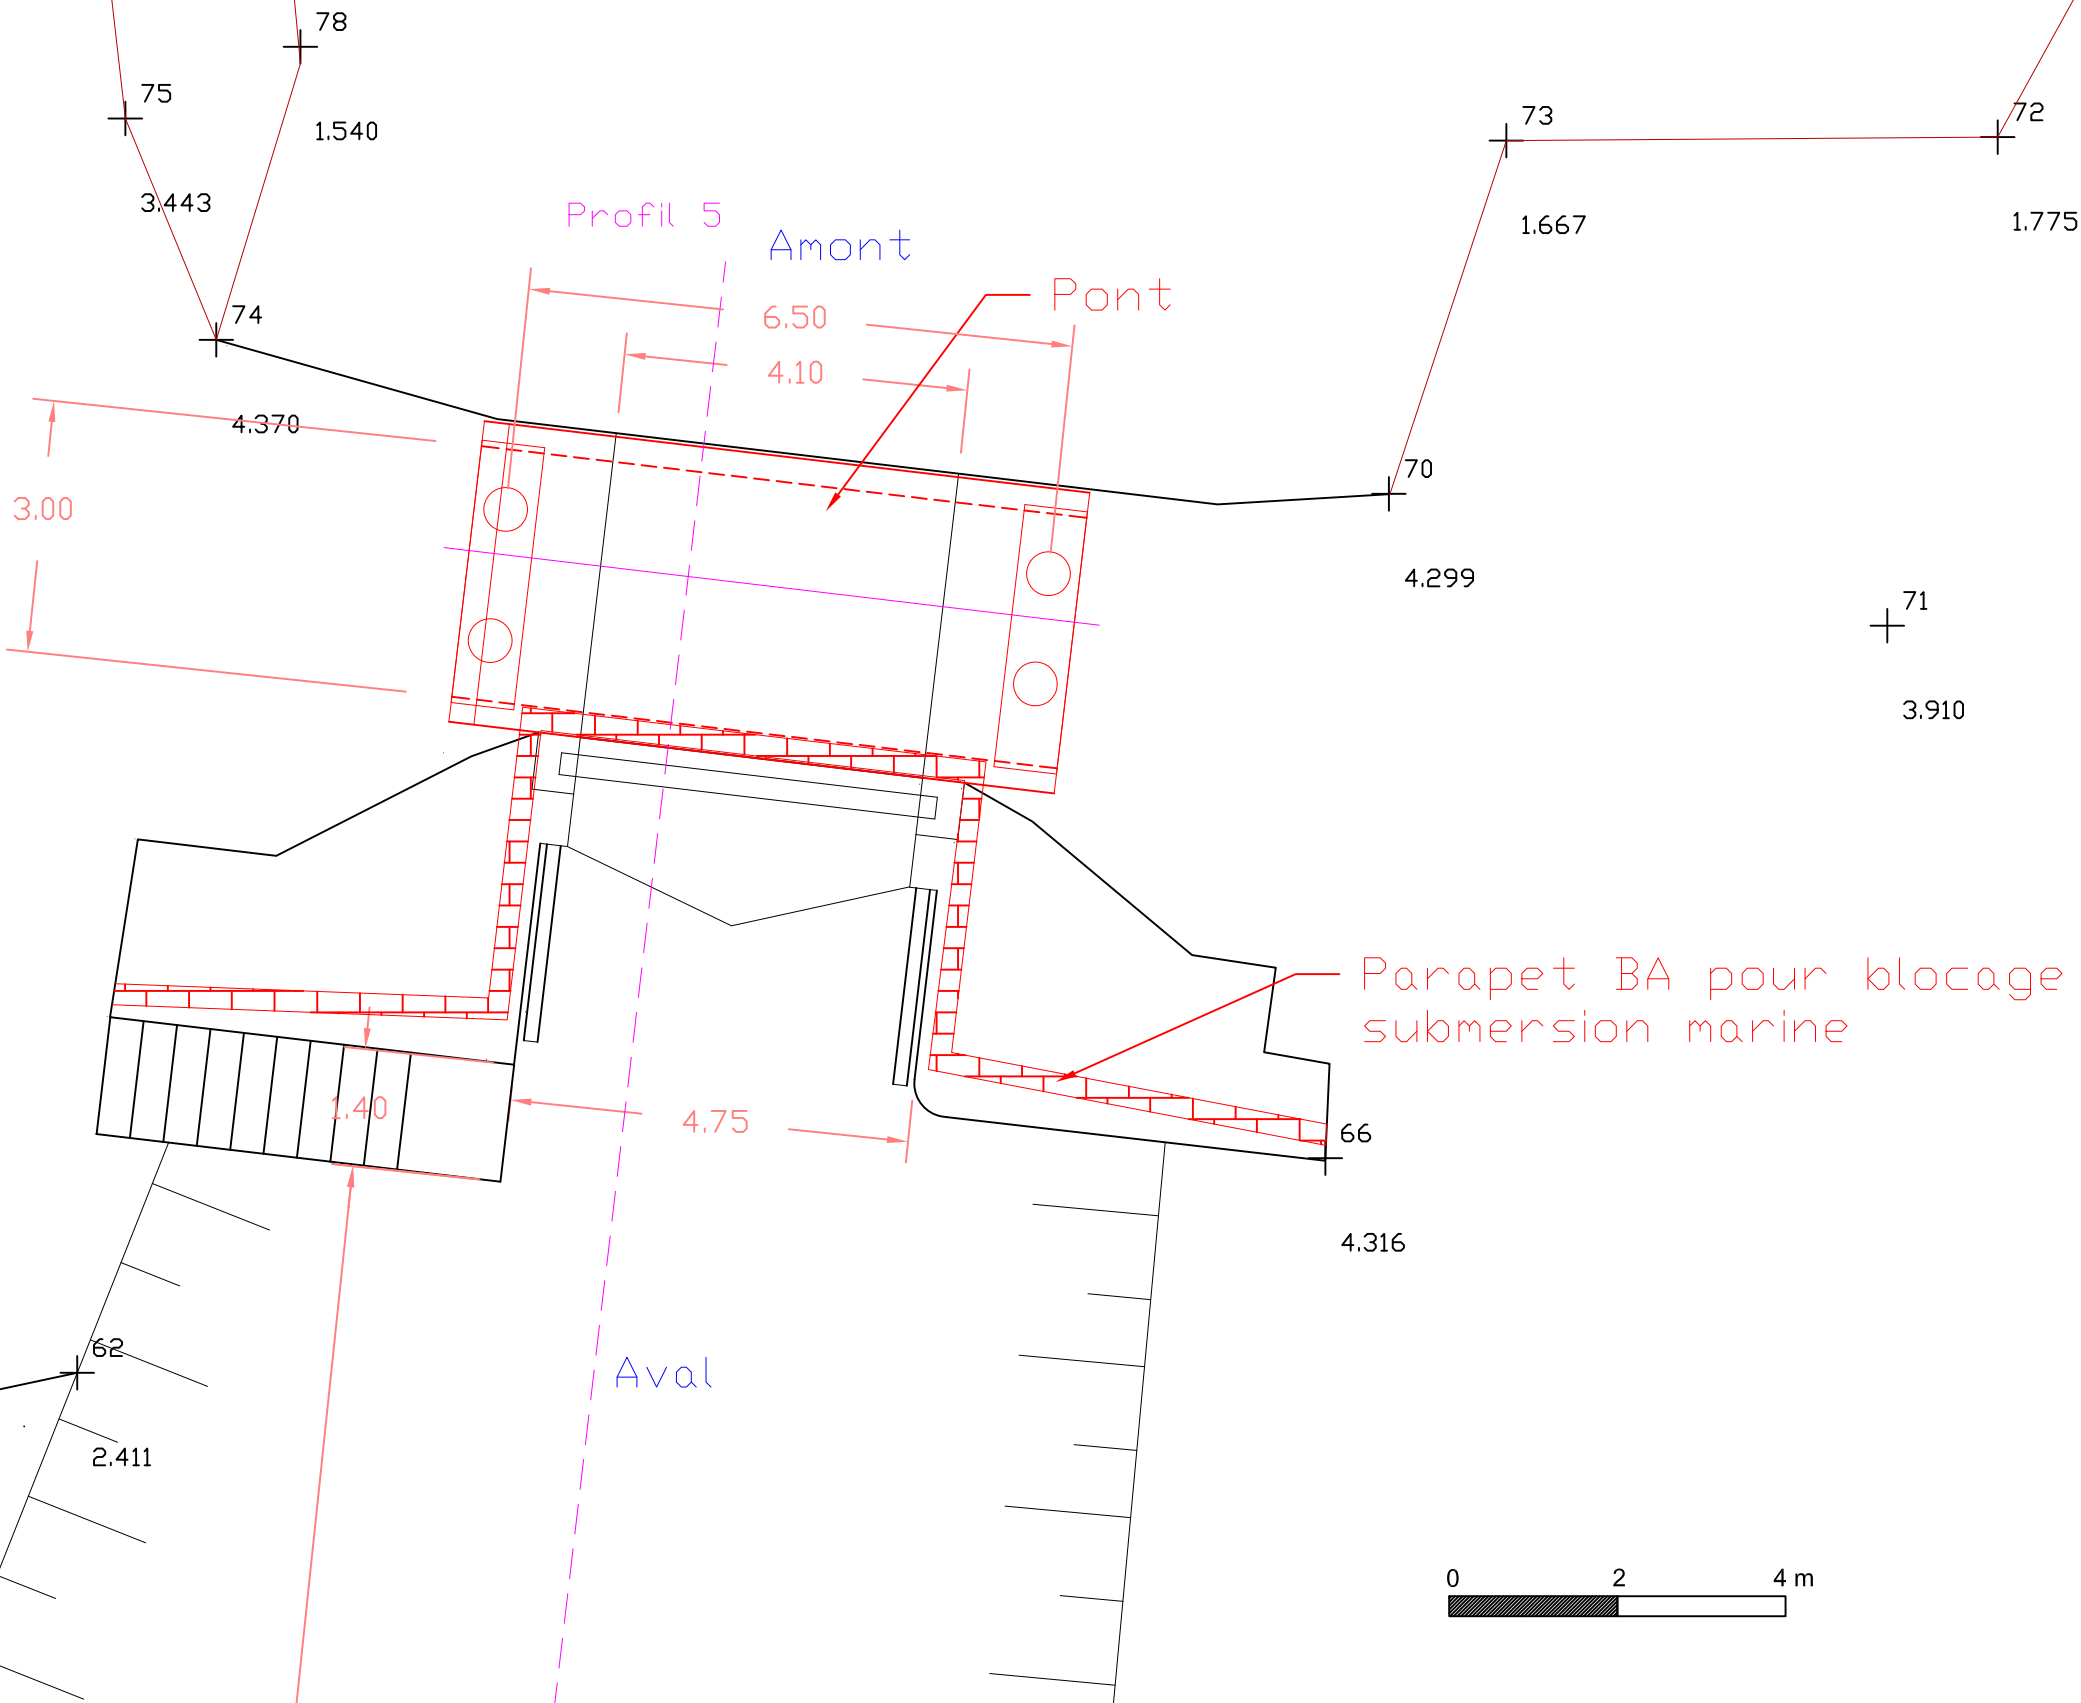

Maître d'Ouvrage :



Syndicat Mixte Vendée
Sèvres Autizes

Bureau d'Etudes :



68 rue de l'Aqueduc
75 010 PARIS
Tél : 01 40 33 32 21
e-mail : bief@bief.net
site : www.bief.net

Phase : 3

Plan : 12


Mai 2016

Etude de diagnostic et de réhabilitation - porte Pointe aux Herbes

Vue en plan travaux projetés franchissement du Russon de
Champagné

15.26_OH-VENDEE-SEVRE_NBY_plans-P3-Pointe-aux-Herbes_a

Profil en long (profil 5)

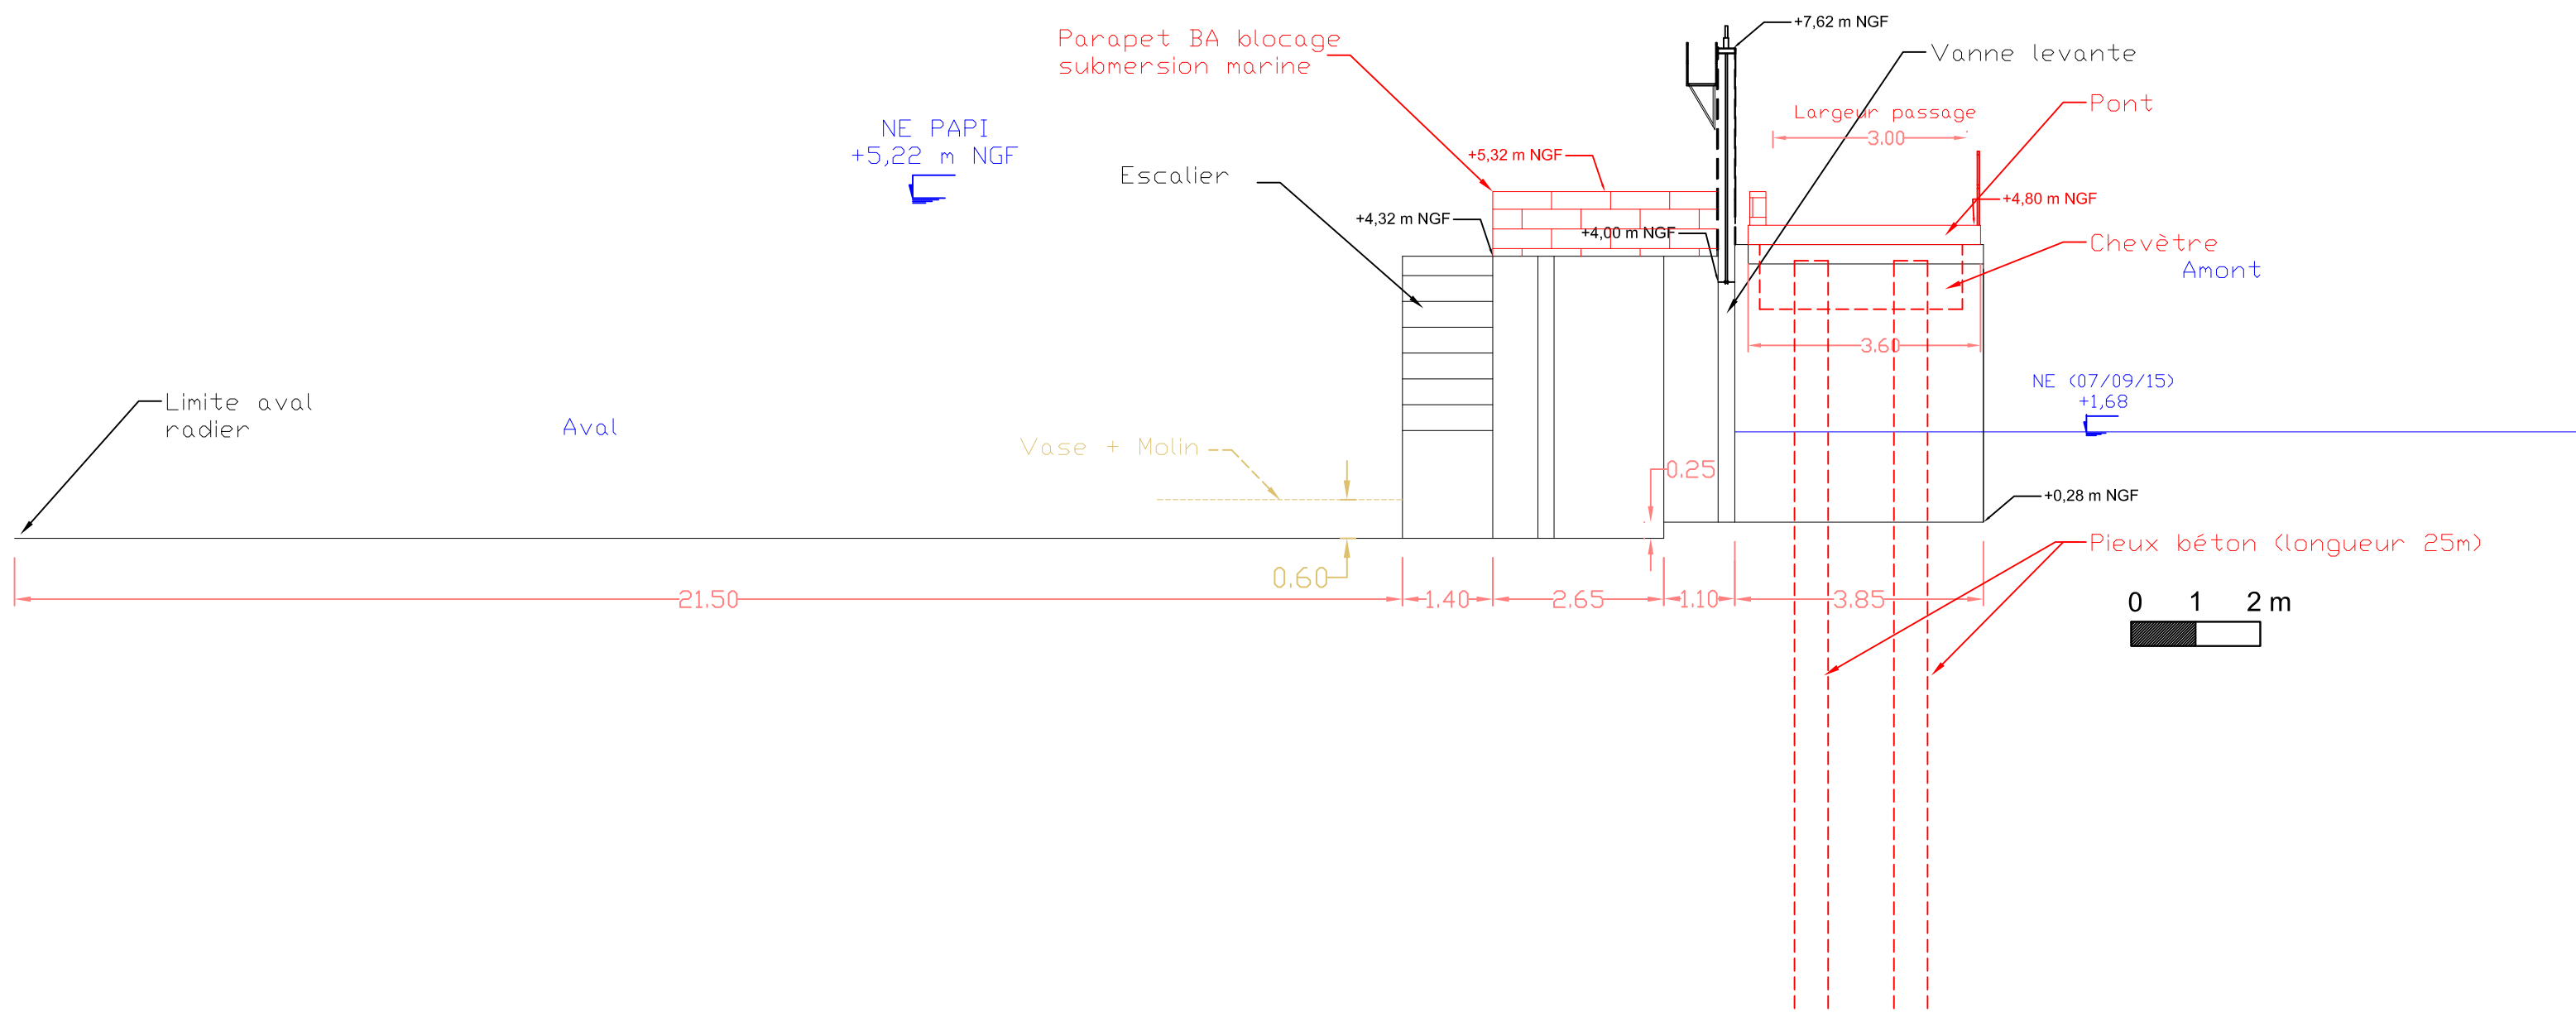

Maître d'Ouvrage :  <i>Syndicat Mixte Vendée Sèvres Autizes</i>	Bureau d'Etudes :   68 rue de l'Aqueduc 75 010 PARIS Tél : 01 40 33 32 21 e-mail : bief@bief.net site : www.bief.net	Phase : 3	Etude de diagnostic et de réhabilitation - porte Pointe aux Herbes
		Plan : 13	Profil en long travaux projetés porte du Russon de Champagné (profil 5)
		Mai 2016	15.26_OH-VENDEE-SEVRE_NBY_plans-P3-Pointe-aux-Herbes_a

Canton 794

Dossier: amélioration etc Entrepren Dubou

Ligne 3

Canal de Luzon

INGÉNIEUR ORDINAIRE	
N° du dossier	793-794
du Bureau	5
de la ligne	3
de la place	10
du dit Bureau le	
renseigné	

Amélioration de la partie inférieure

Modification aux dispositions approuvées




Colonne de la Pointe aux Herbes.

(tête aval)


Carlos 794

Préparé par l'Ingénieur Chef soussigné
Les Tables le 29 8 1876

Coupe suivant A-B

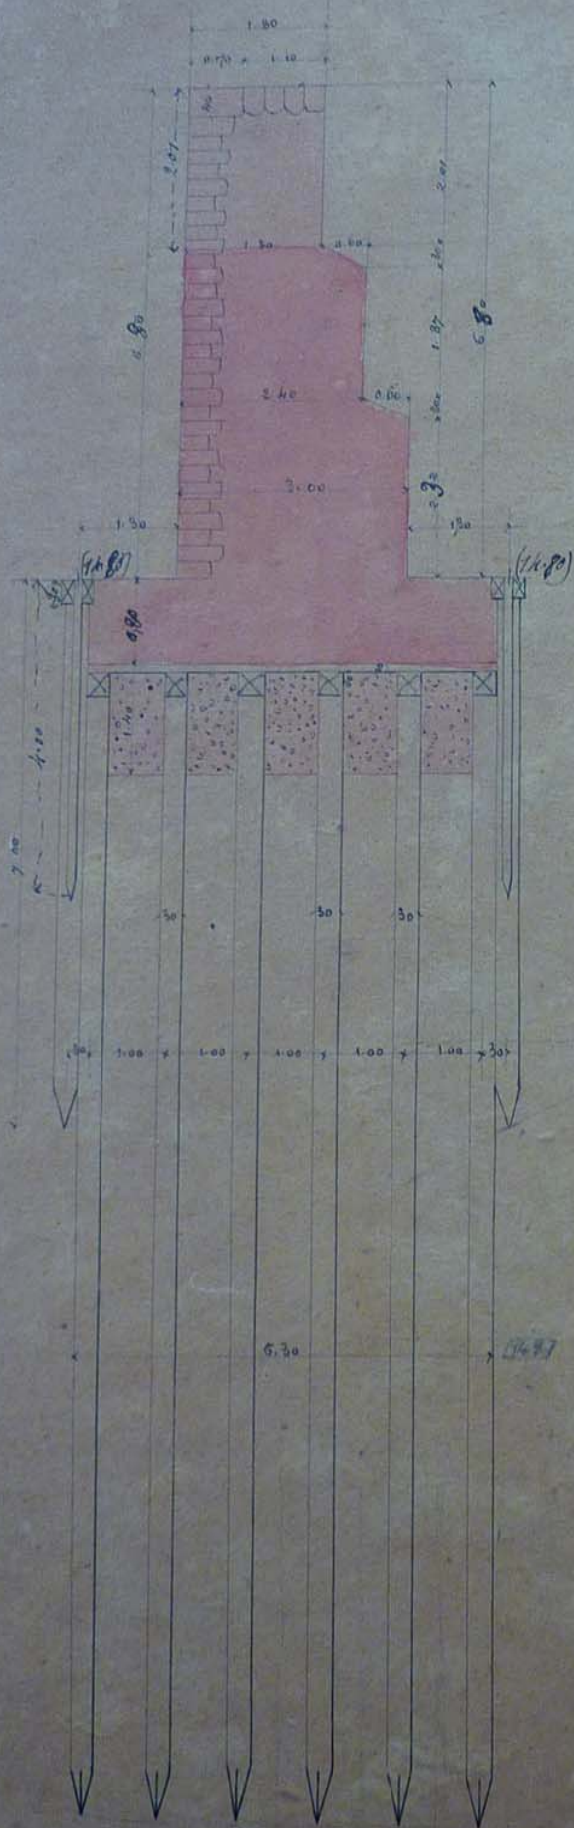

Coupe suivant C-D

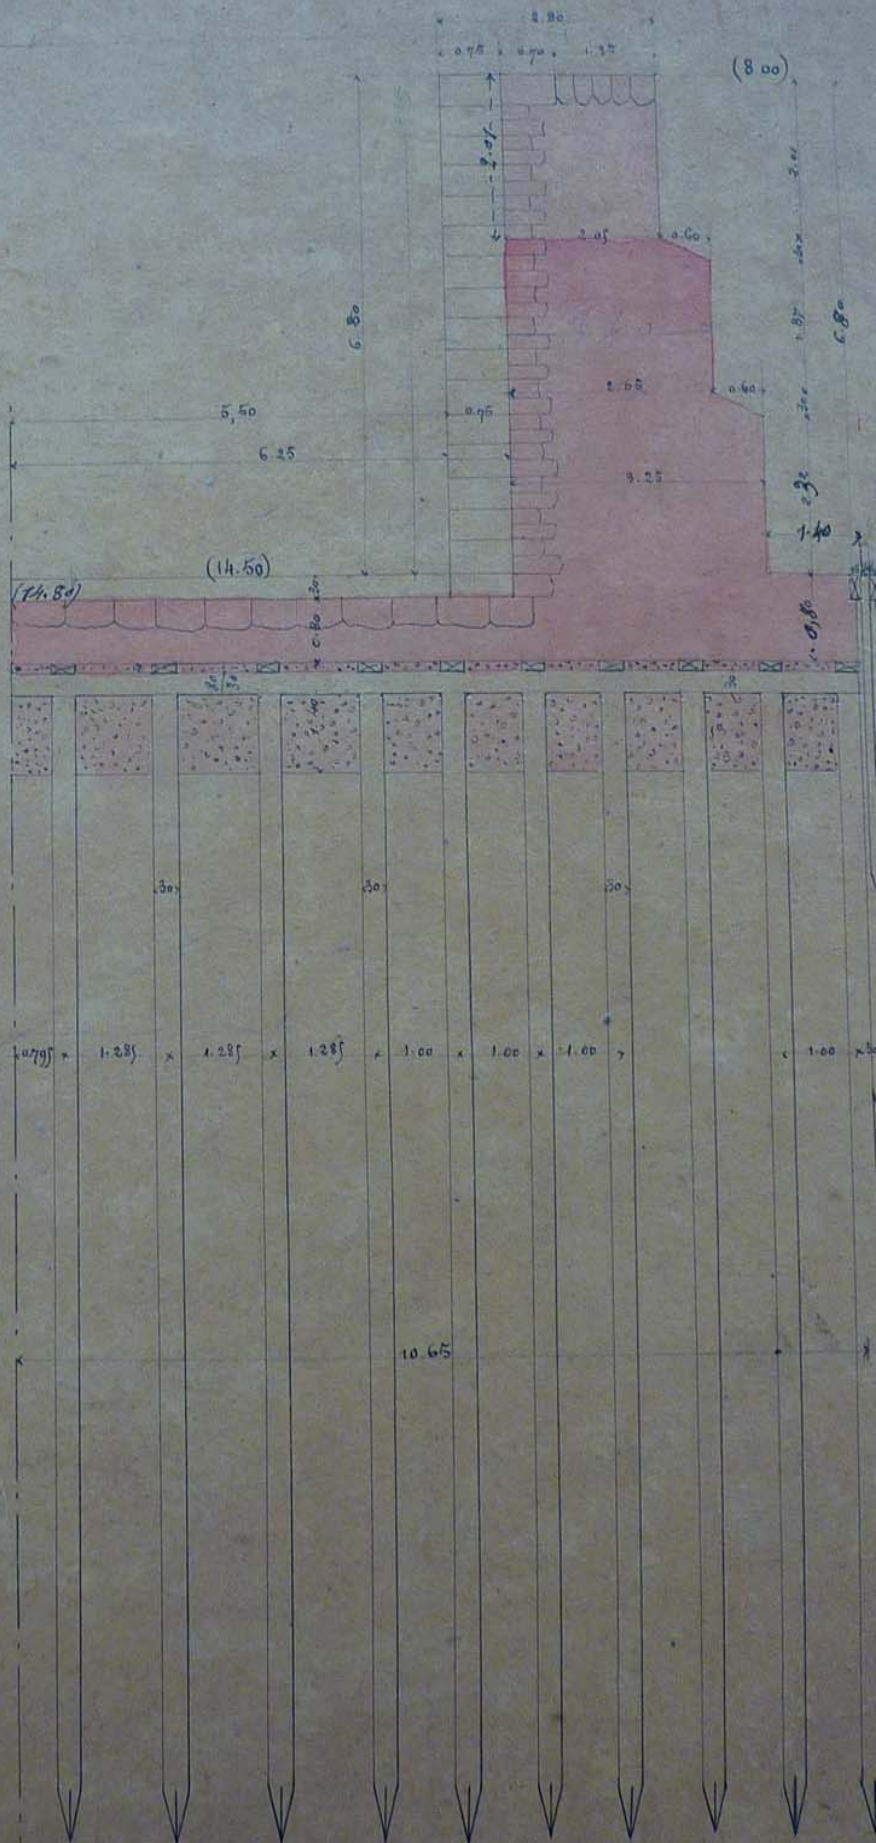

Demi-plan supérieur du ouvrage

