

Département  
MAYENNE

Commune  
SAINTÉ-SUZANNE ET CHAMMES

Section : B  
Feuille : 050 B 01

Échelle d'origine : 1/2000  
Échelle d'édition : 1/2000

Date d'édition : 07/04/2017  
(fuseau horaire de Paris)

Coordonnées en projection : RGF93CC48  
©2016 Ministère de l'Économie et des  
Finances

DIRECTION GENERALE DES FINANCES PUBLIQUES

EXTRAIT DU PLAN CADASTRAL


Le plan visualisé sur cet extrait est géré  
par le centre des impôts foncier suivant  
LAVAL  
Centre des Finances Publiques BP 708 19  
53008  
53008 LAVAL CEDEX  
tél. 02 43 49 68 68 - fax 02 43 49 68 36  
cdif.laval@dgif.finances.gouv.fr

Cet extrait de plan vous est délivré par :

cadastre.gouv.fr

Annexé à la minute d'un acte  
reçu par le notaire soussigné  
ce jour

*W*  
*W*  
*ve*  
*el cadastre*

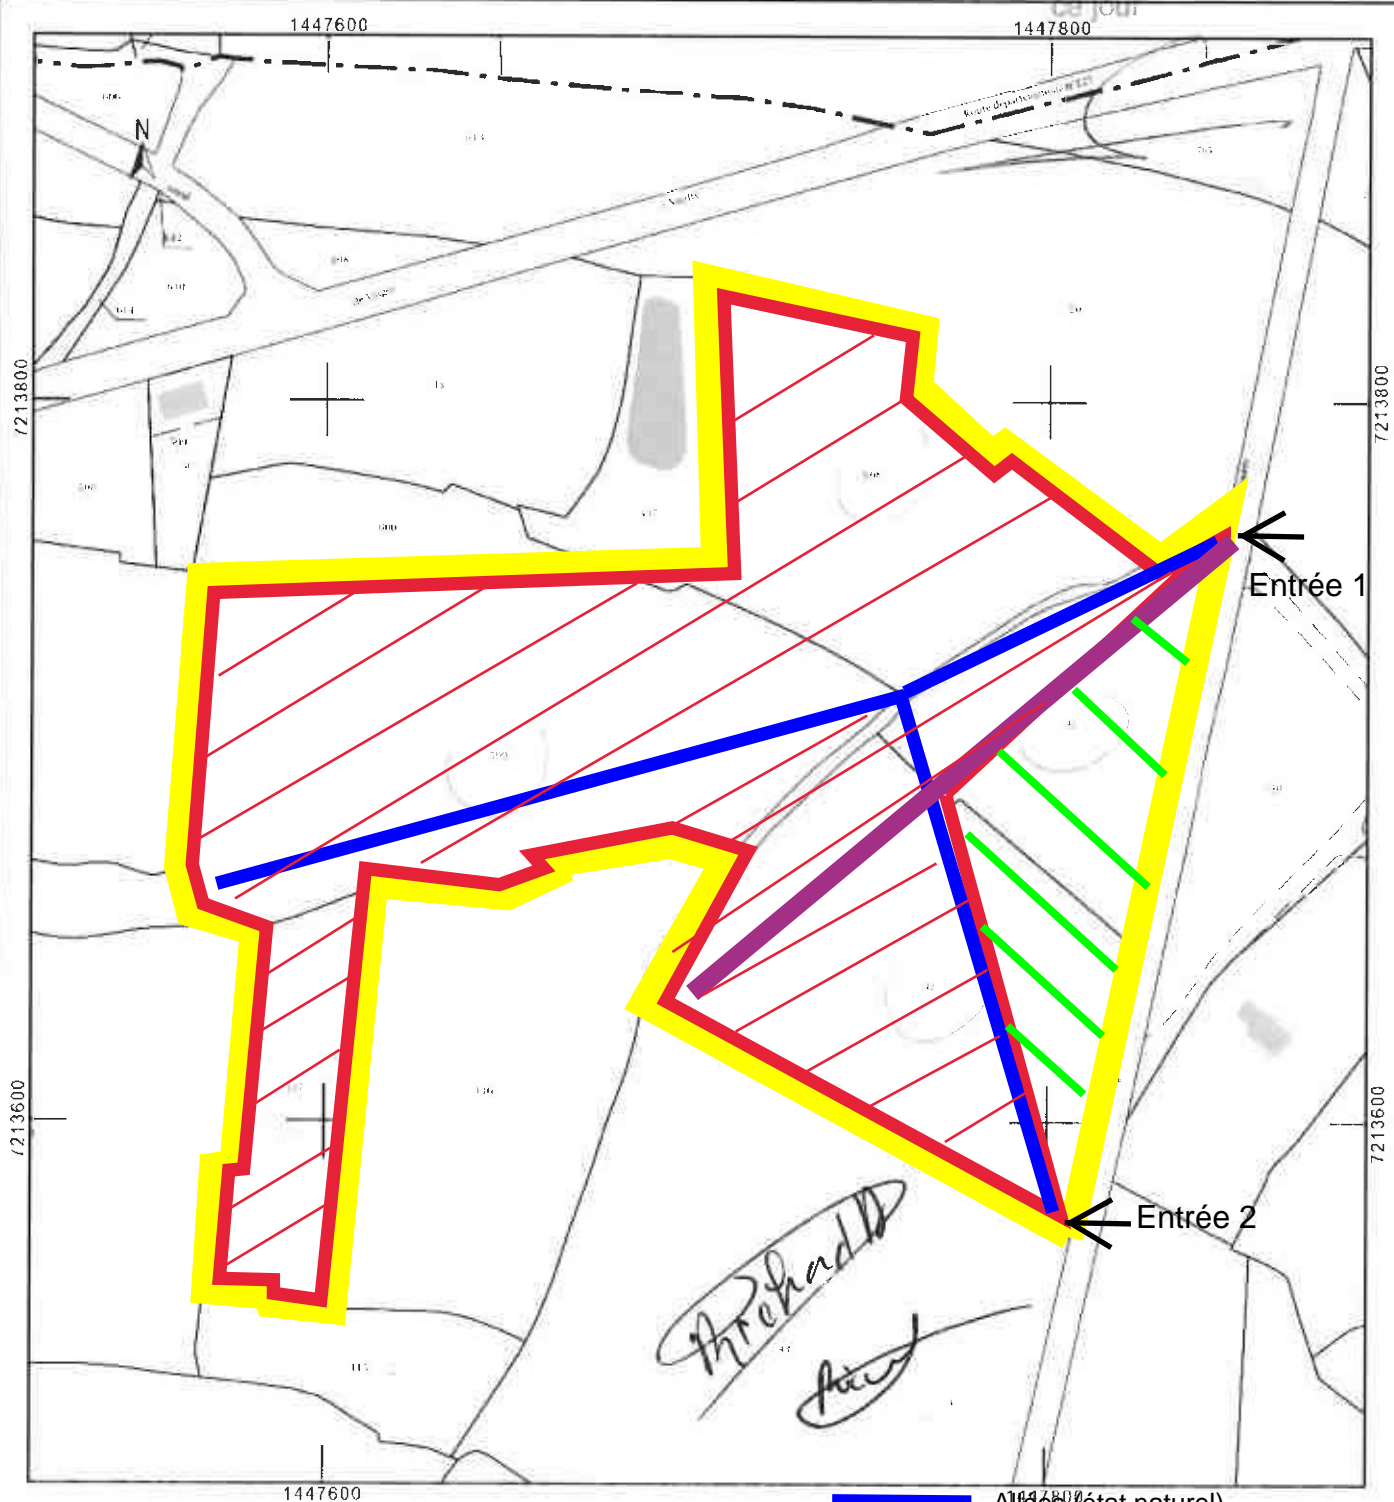

- Délimitation des parcelles
- Zone boisée (dont 10m laissés libres sur les bords)
- Zone de 10m laissés libres sur les bords boisés

- Alfées (état naturel)
- Zone non boisée (laissée en pré)
- Zone 10m de large non boisée autour de la zone potentiellement humide (crevasse)