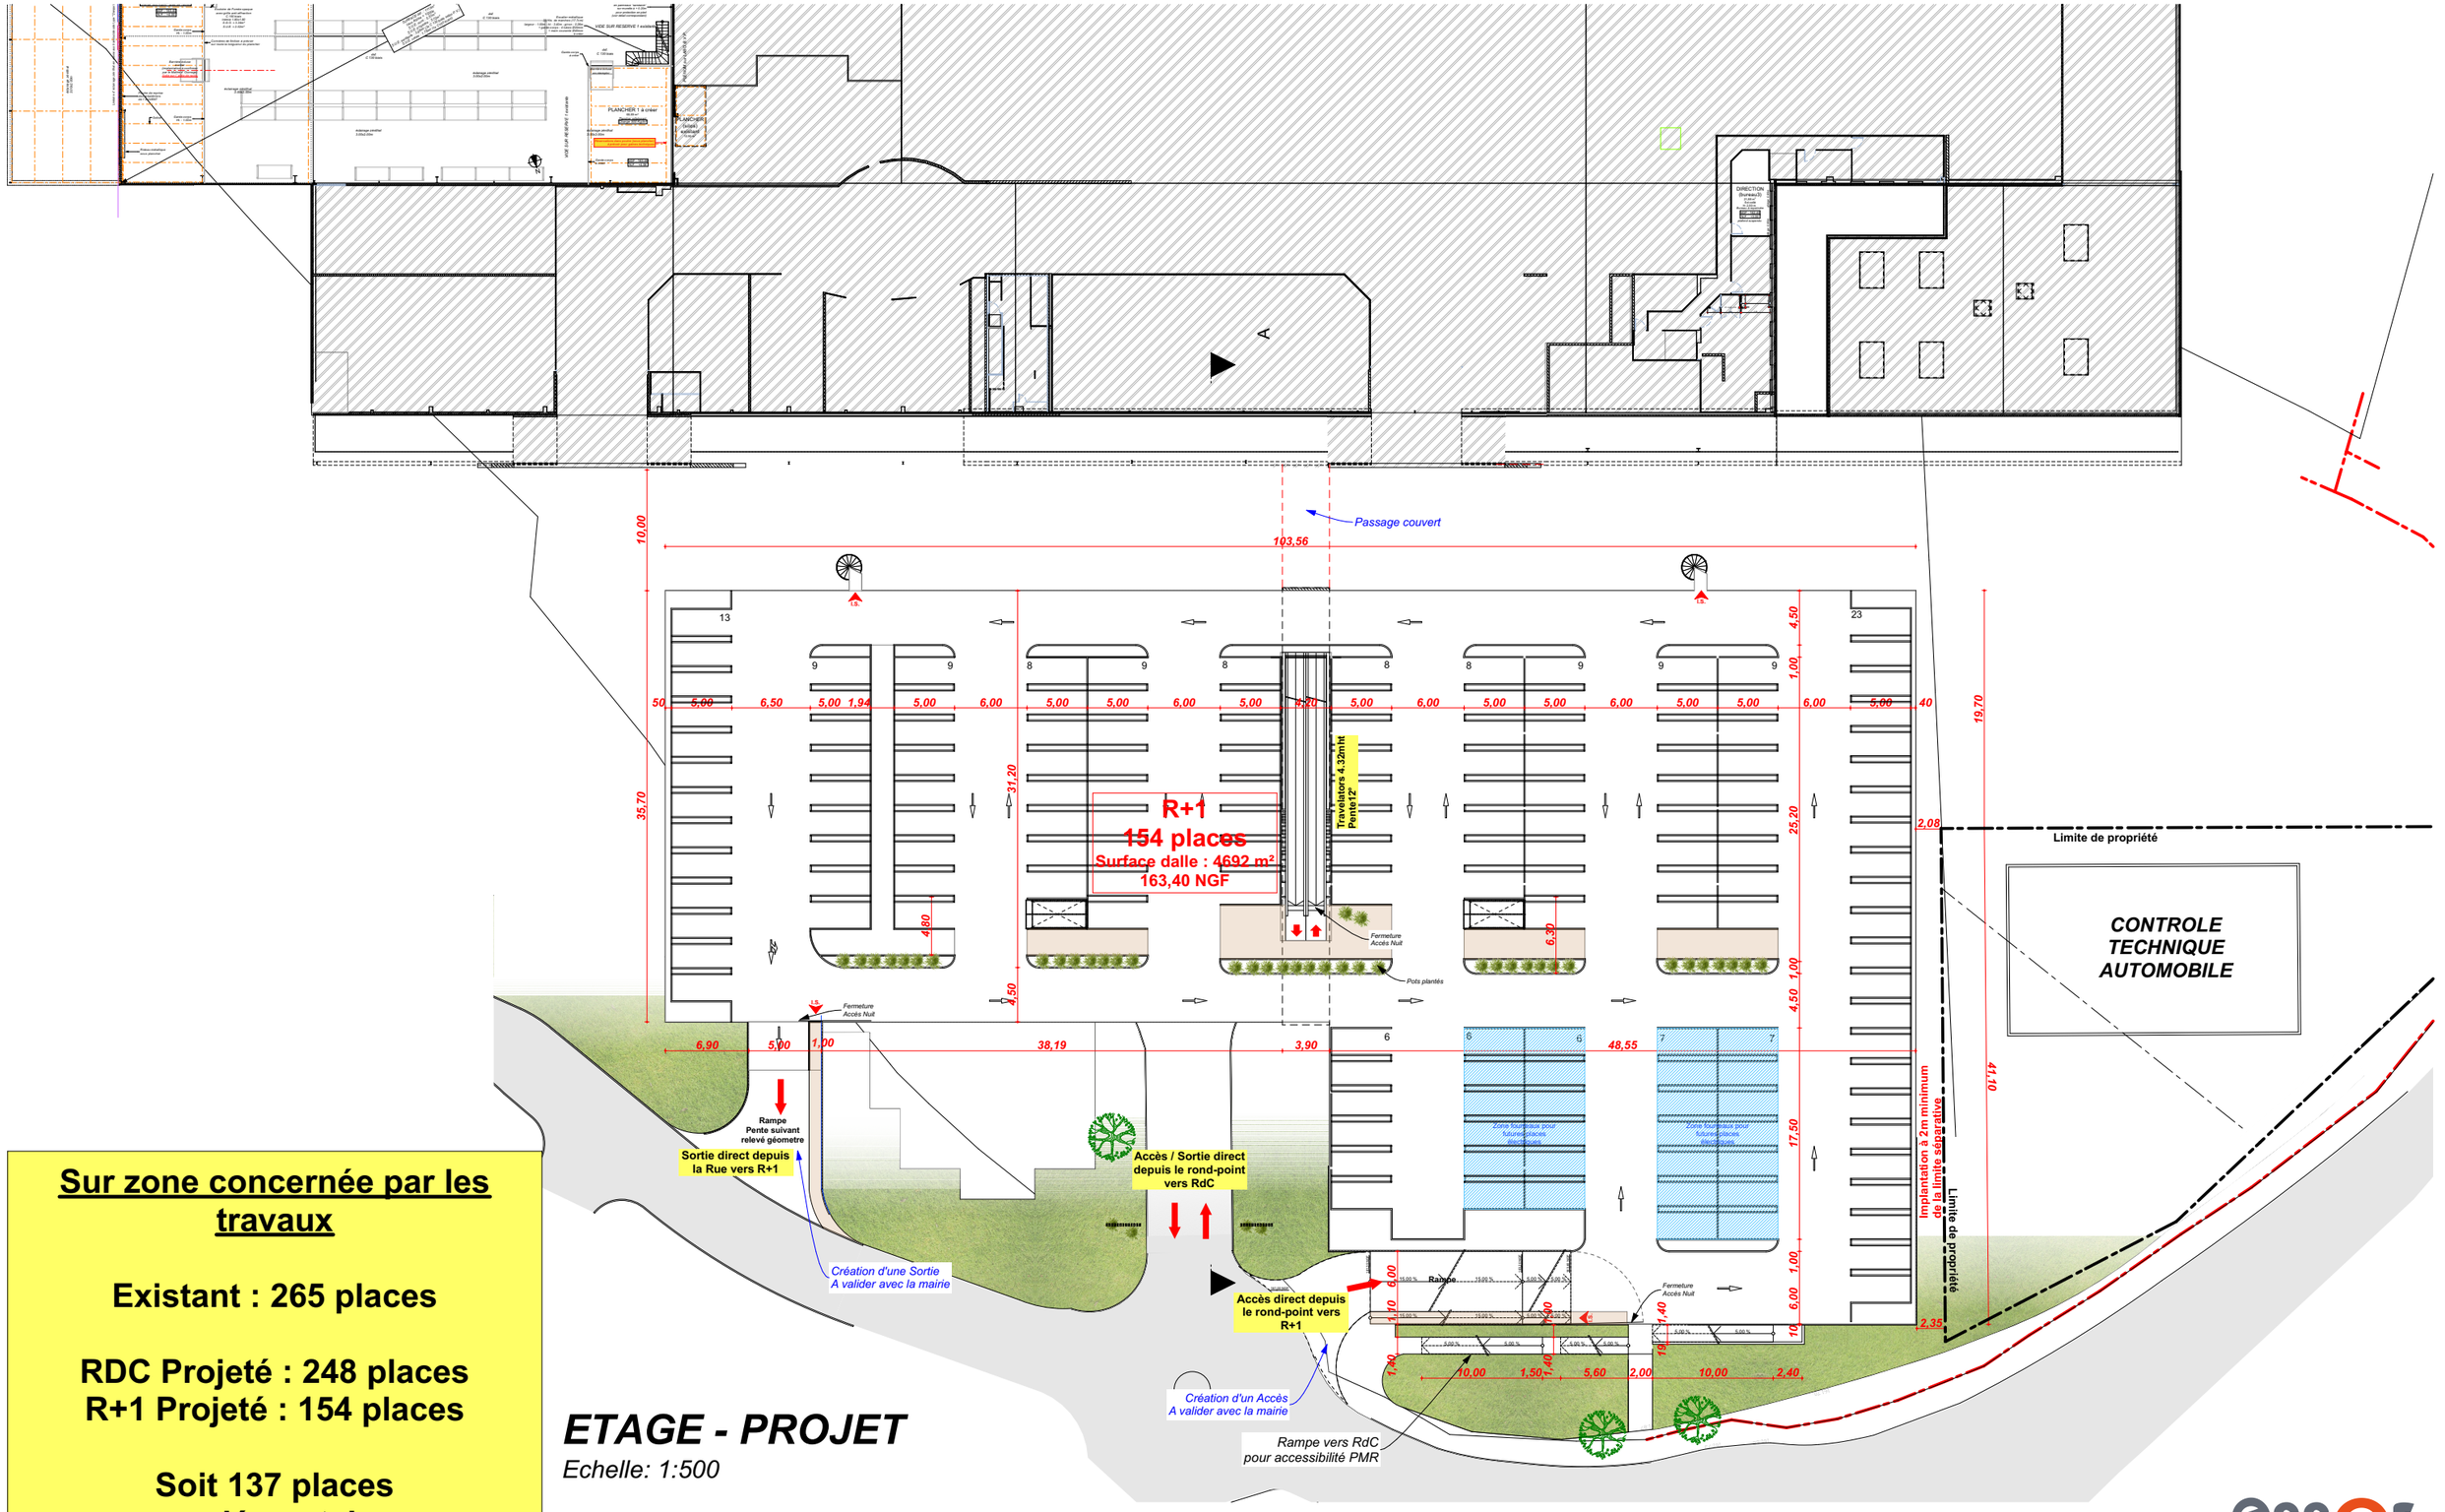

Sur zone concernée par les travaux

Existant : 265 places

RDC Projeté : 248 places
R+1 Projeté : 154 places

Soit 137 places supplémentaires

ETAGE - PROJET

Echelle: 1:500

essor INGÉNIERIE

SAS VINCIDIS

CREATION D'UN PARKING AERIEN

POUZAUGES

VUE EN PLAN ETAGE

#15.11.154 **APS 6** 03/09/2018

06