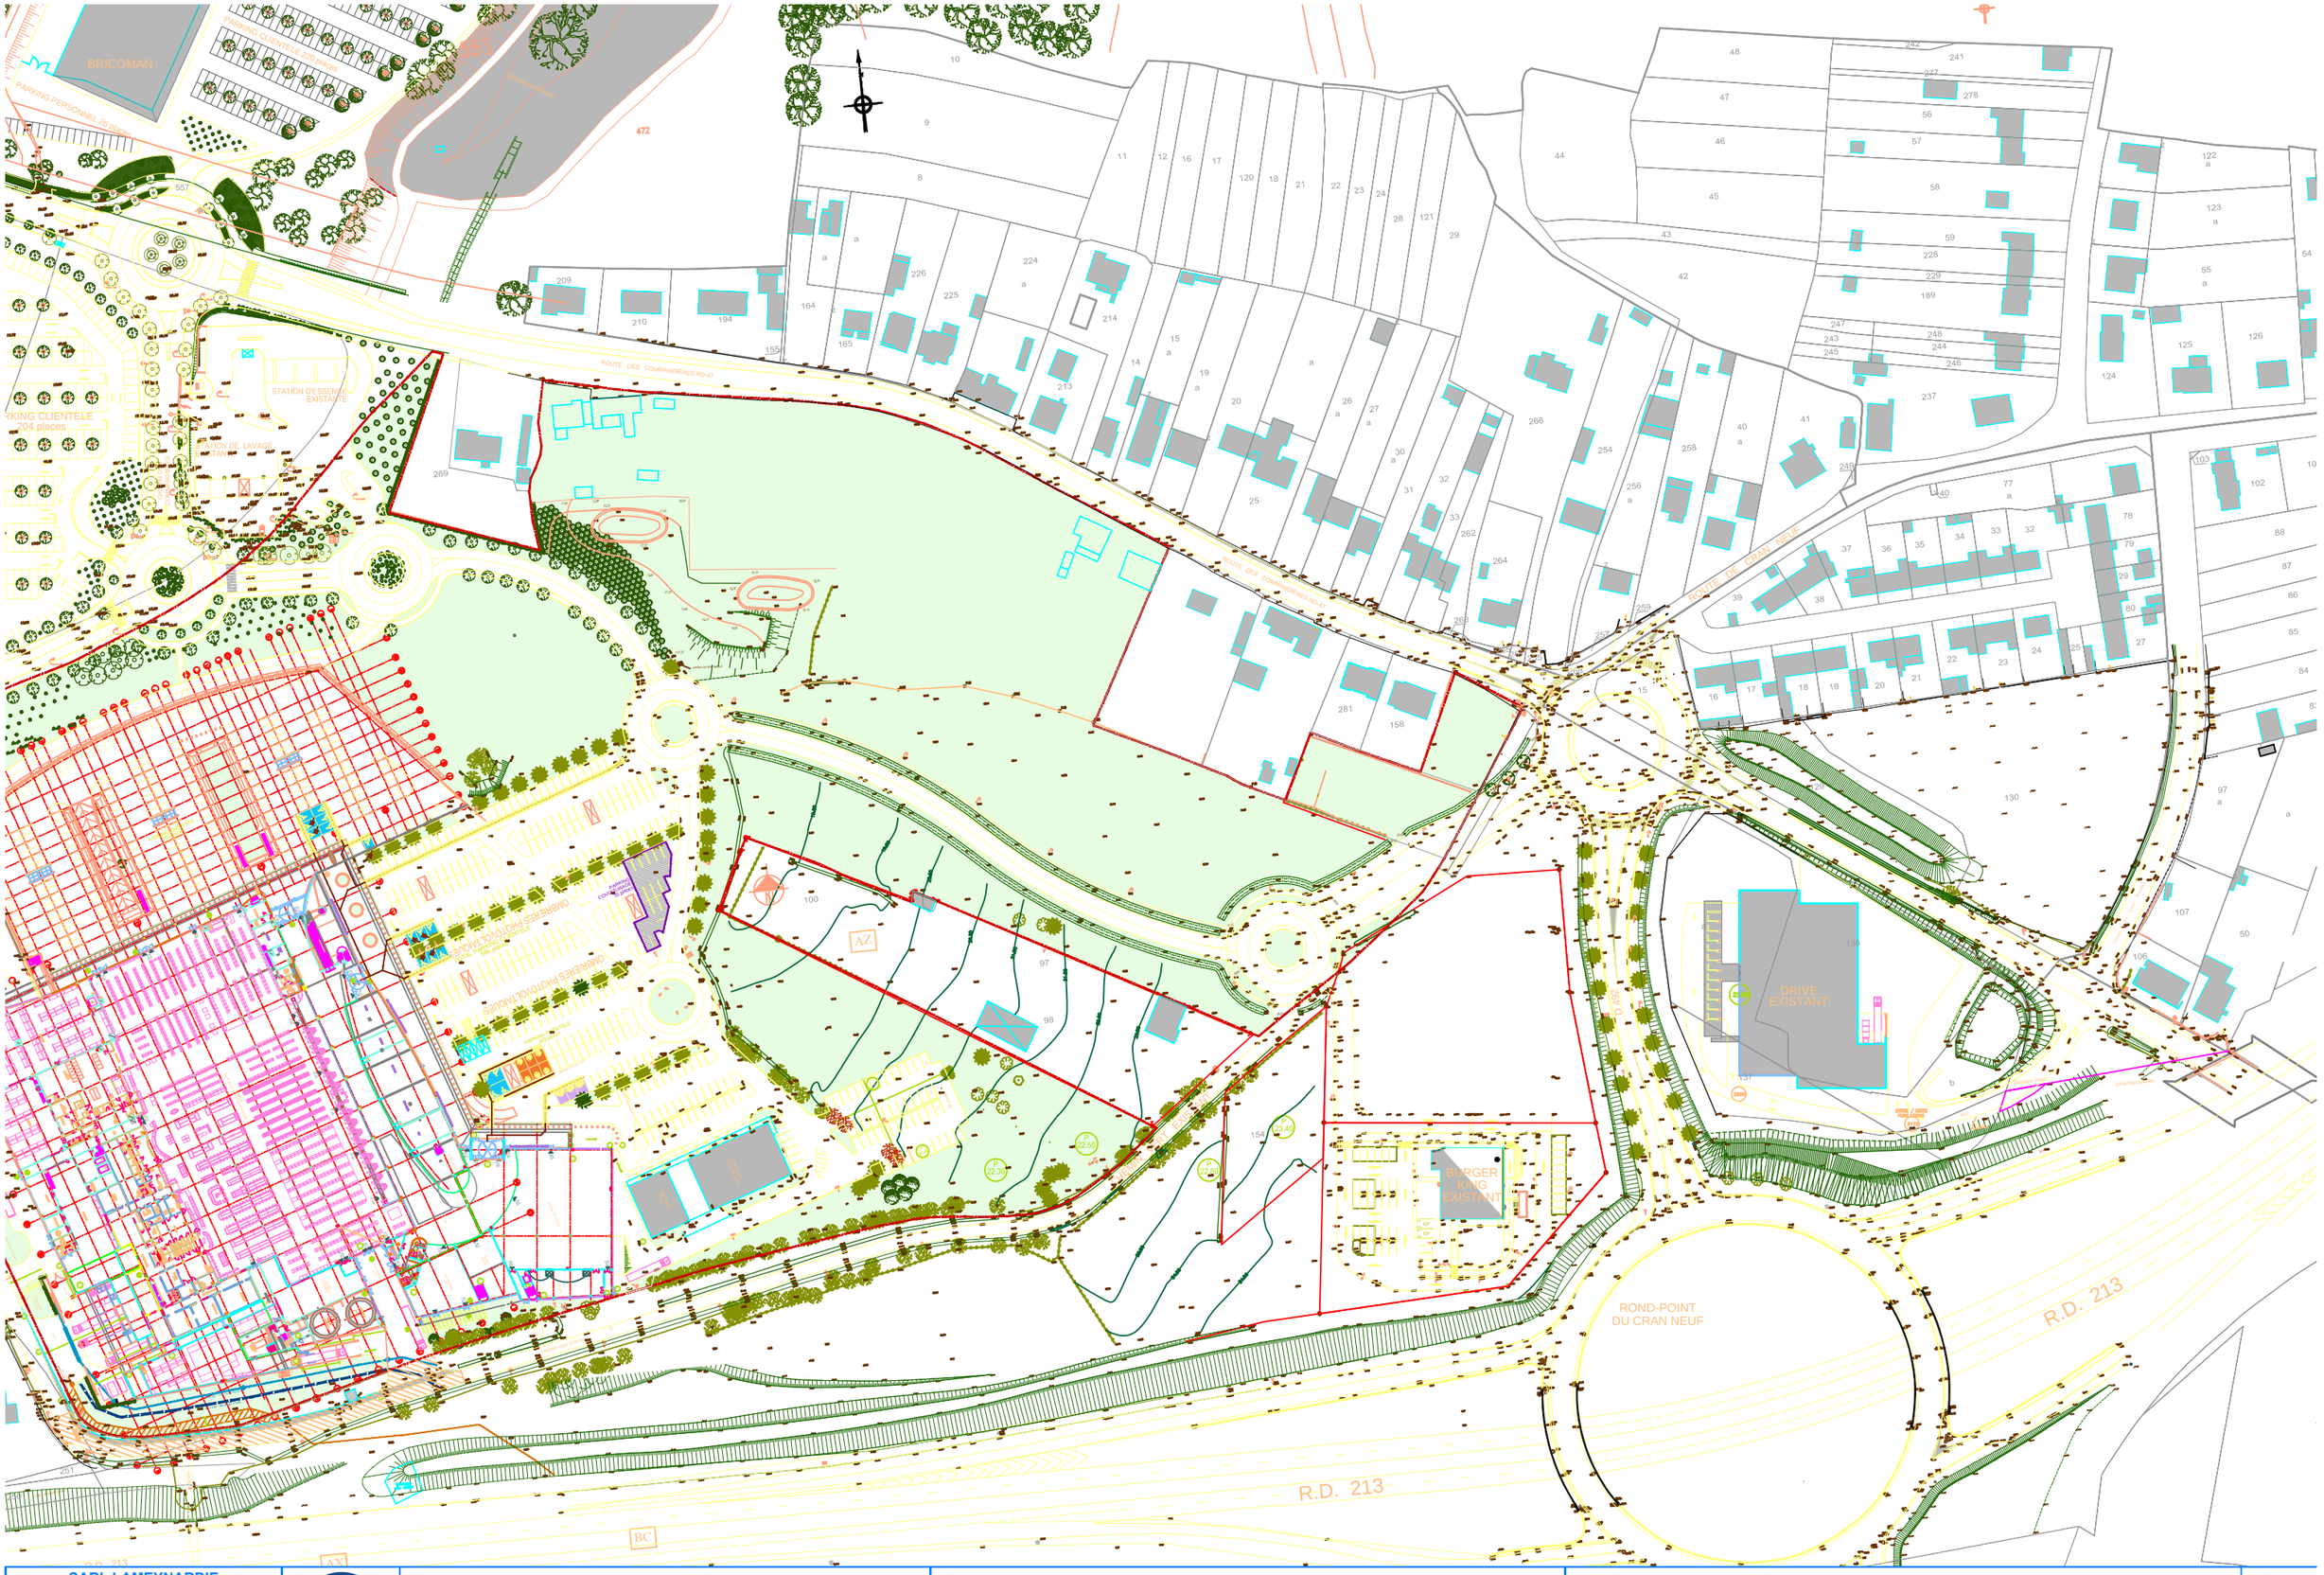

SARL LAMEYNARDIE ARCHITECTES DPLG 8, avenue des Thébaudières 44800 Saint-Herblain Tél. 02 40 63 71 02 - Fax. 02 40 63 87 31 e-mail : sarl.lameynardie@orange.fr		CENTRE COMMERCIAL E-LECLERC SAINT-NAZAIRE	CDAC - PC EXTENSION DE L'HYPER ET DE LA GALERIE	PROJET PLAN DE MASSE / REZ DE CHAUSSÉE Echelle : 1/1000e - mars 2016	0