

**COMMUNAUTE DE COMMUNES DU  
PAYS DE ST GILLES CROIX DE VIE**

**Permis d'aménager**

Commune de Coëx - Z.A.E. "ZA Pôle Odysée 3"

Extension Sud-Est

PA 8b - Plan d'assainissement EU/EP et AEP

Modifications	Date
Permis d'aménager	13 août 2018
Loi sur l'eau	30 mai 2018
Esquisse projet	28 novembre 2017

Echelle: 1/500ème

\\SRIGATA2\Documents\Voies Assainissement\Déchets\Ingrédients\WB\ERC\Coex\ZA Pôle Odysée\Extension Sud-Est\Permis d'aménager 2018\PA\_Extension Sud-Est - COEX ZA Pôle Odysée 08-18.dwg

Le plan est dressé AVEC ECHELLE  
Les DISTANCES sont mesurées : - à l'horizontale -  
L'ALIGNEMENT de la voie publique est ici provisoire  
LE PRESENT BORNAGE annule toutes les conventions antérieures (royer les mentions inutiles)

**LEGENDE**


Bornes : existantes - nouvelles

		à tige d'ancrage
		en pierre ou en ciment
		mur, fossé, talus : signe de propriété

**NOTA :**

- Le nivellement est rattaché au NGF (IGN 1969 Altitude Normale).
- Le plan est rattaché au système Lambert 93 CC47 (zone 6).
- Plan dressé par moyen informatique (DAO - Format DWG).
- Format d'échange : DXF.

**Coupe de principe bassin de rétention**

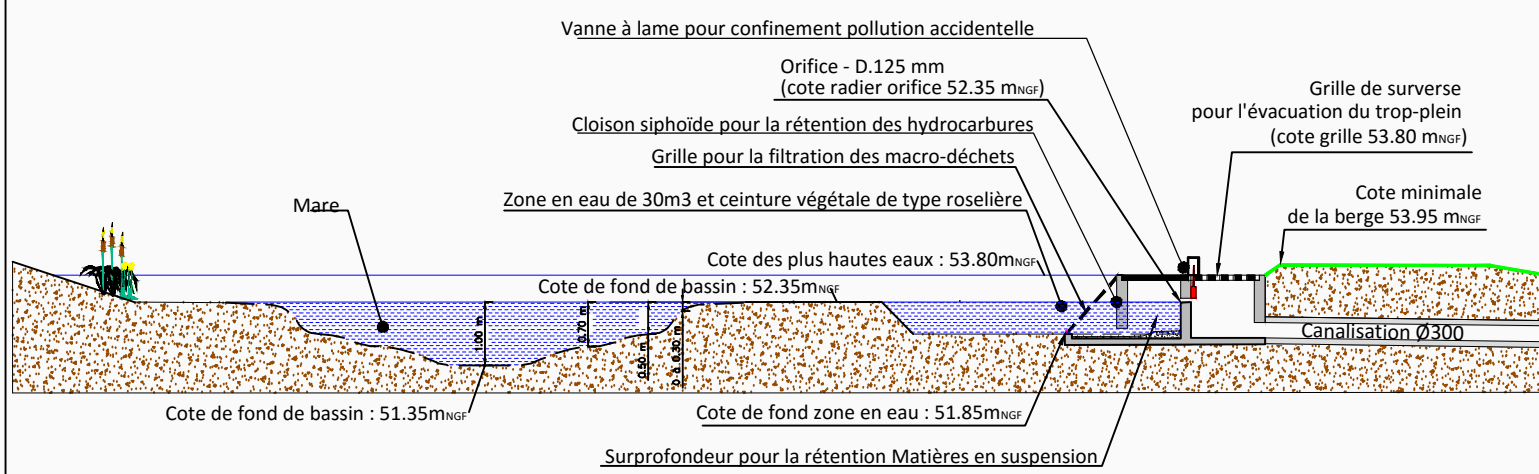


**Nota (travaux) :**

Le type des bordures et les cotes de voirie, le sens d'écoulement, l'emplacement des avaloirs et les cotations du réseau d'assainissement sont donnés à titre indicatif, des modifications sensibles pouvant intervenir à l'étude définitive ou à l'exécution des travaux.

L'emplacement des candélabres, des citerneaux AEP et des coffrets de branchement EDF/FT/GAZ est également donné à titre indicatif, des modifications sensibles pouvant intervenir après avis techniques des services compétents.

L'emplacement des regards d'assainissement et des tabourets est également donnée à titre indicatif, les travaux respecteront la charte d'assainissement de la Communauté de Communes du Pays de Saint Gilles Croix De Vie.

**SEUIL DÉVERSOIR**

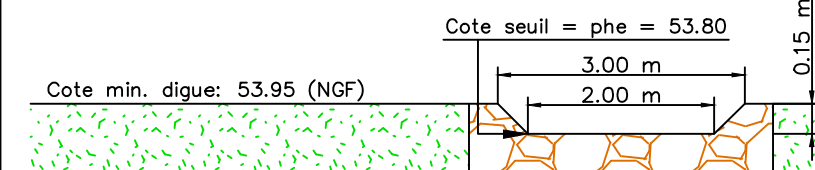

**LEGENDE**

----- Périimètre de l'opération

**Légende travaux**

	Fil d'eau		Canalisation EU à poser
	Cote terrain naturel		Branchements EU/EP en attente
	Revêtement enrobé 0/10 (chaussée)		Regard de visite
	Espace vert		Tabouret EU
	Revêtement enrobé 0/10 (accès)		Réseau Gaz (tracé indicatif)
	Empierrement (trottoir)		Réseau France Telecom (tracé indicatif)
	Canalisation EP à poser		Réseau d'Eau Potable (tracé indicatif)
	Canalisation eaux usées existantes		Réseau Electrique (tracé indicatif)
			Réseau d'Eclairage Public (tracé indicatif)
			Candélabre à poser

Nota : Indication des réseaux, suivant interprétation des schémas fournis par les concessionnaires des réseaux  
E.R.D.F. - G.R.D.F. - SAUR - France Télécom (scanné pour la mise en place sur plan), sans garantie du positionnement et de la nature des réseaux qui sont donnés à titre indicatif.



**F. BONNARD**

ECHELLE : 1/500

DATE : 14/02/2012

DOSSIER : 11318

GEOMETRE EXPERT FONCIER DPLG  
85300 CHALLANS COËX Tel: 02.51.68.30.63 Fax: 02.51.35.10.23  
e.mail : bonnard.geometre@challansorange.fr