

Nantes Métropole

EI - 0991

# PARKING CATHEDRALE

Rue Sully  
44000 NANTES



Parking Cathédrale  
NIVEAU -1

ETAT ACTUEL

N° du PLAN  
01

Echelle : 1/100e Date : 10-06-2016

Code nvl : 0000000

Archivage :

MATRE D'OUVRAGE  
Direction Générale des Déplacements

Nom : Mr Jégo  
Fonction : Responsable du suivi de l'Exploitation  
des Parcs de Stationnement

Exploitant :  
Direction du B.A.T.I.  
S.C.A.P. 3 de Nantes Métropole  
Nom : Mr Michel  
Fonction : Responsable  
Service Bâtiments


8, Promenade Europa 44000 NANTES  
Tel : (02 40 74 01 90) Fax : (02 40 74 02 39)  
400@nantes.fr  
Nantes, Tours, Paris, Bordeaux

Etudié par : **topo**  
INGENIERIE

8, Promenade Europa 44000 NANTES  
Tel : (02 40 74 01 90) Fax : (02 40 74 02 39)  
400@nantes.fr  
Nantes, Tours, Paris, Bordeaux

Modifications : Mise à jour

Date : Juin 2016

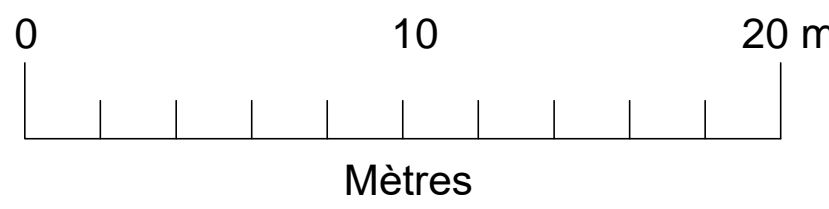

## NOTA:

LES RELIEFS DES BATIMENTS ET DES RESEAUX EXISTANTS A LA DATE D'ELABORATION DU PRESENT DOCUMENT DEVONT  
ETRE IMPERATIVEMENT VERIFIES PAR TOUTS MAITRES D'OUVRAGE, BUREAUX D'ETUDES TECHNIQUES ET ENTREPRISES CONCERNES  
AVANT TOUTE DEMARCHE ADMINISTRATIVE ET DEMARRAGE D'ETUDES ET D'EXECUTION DE TRAVAUX.  
AUCUN SONDAGE DESTRUCTIF N'A ETE REALISE.

Direction du B.A.T.I.  
Service Bâtiments