


ANNEXE 5

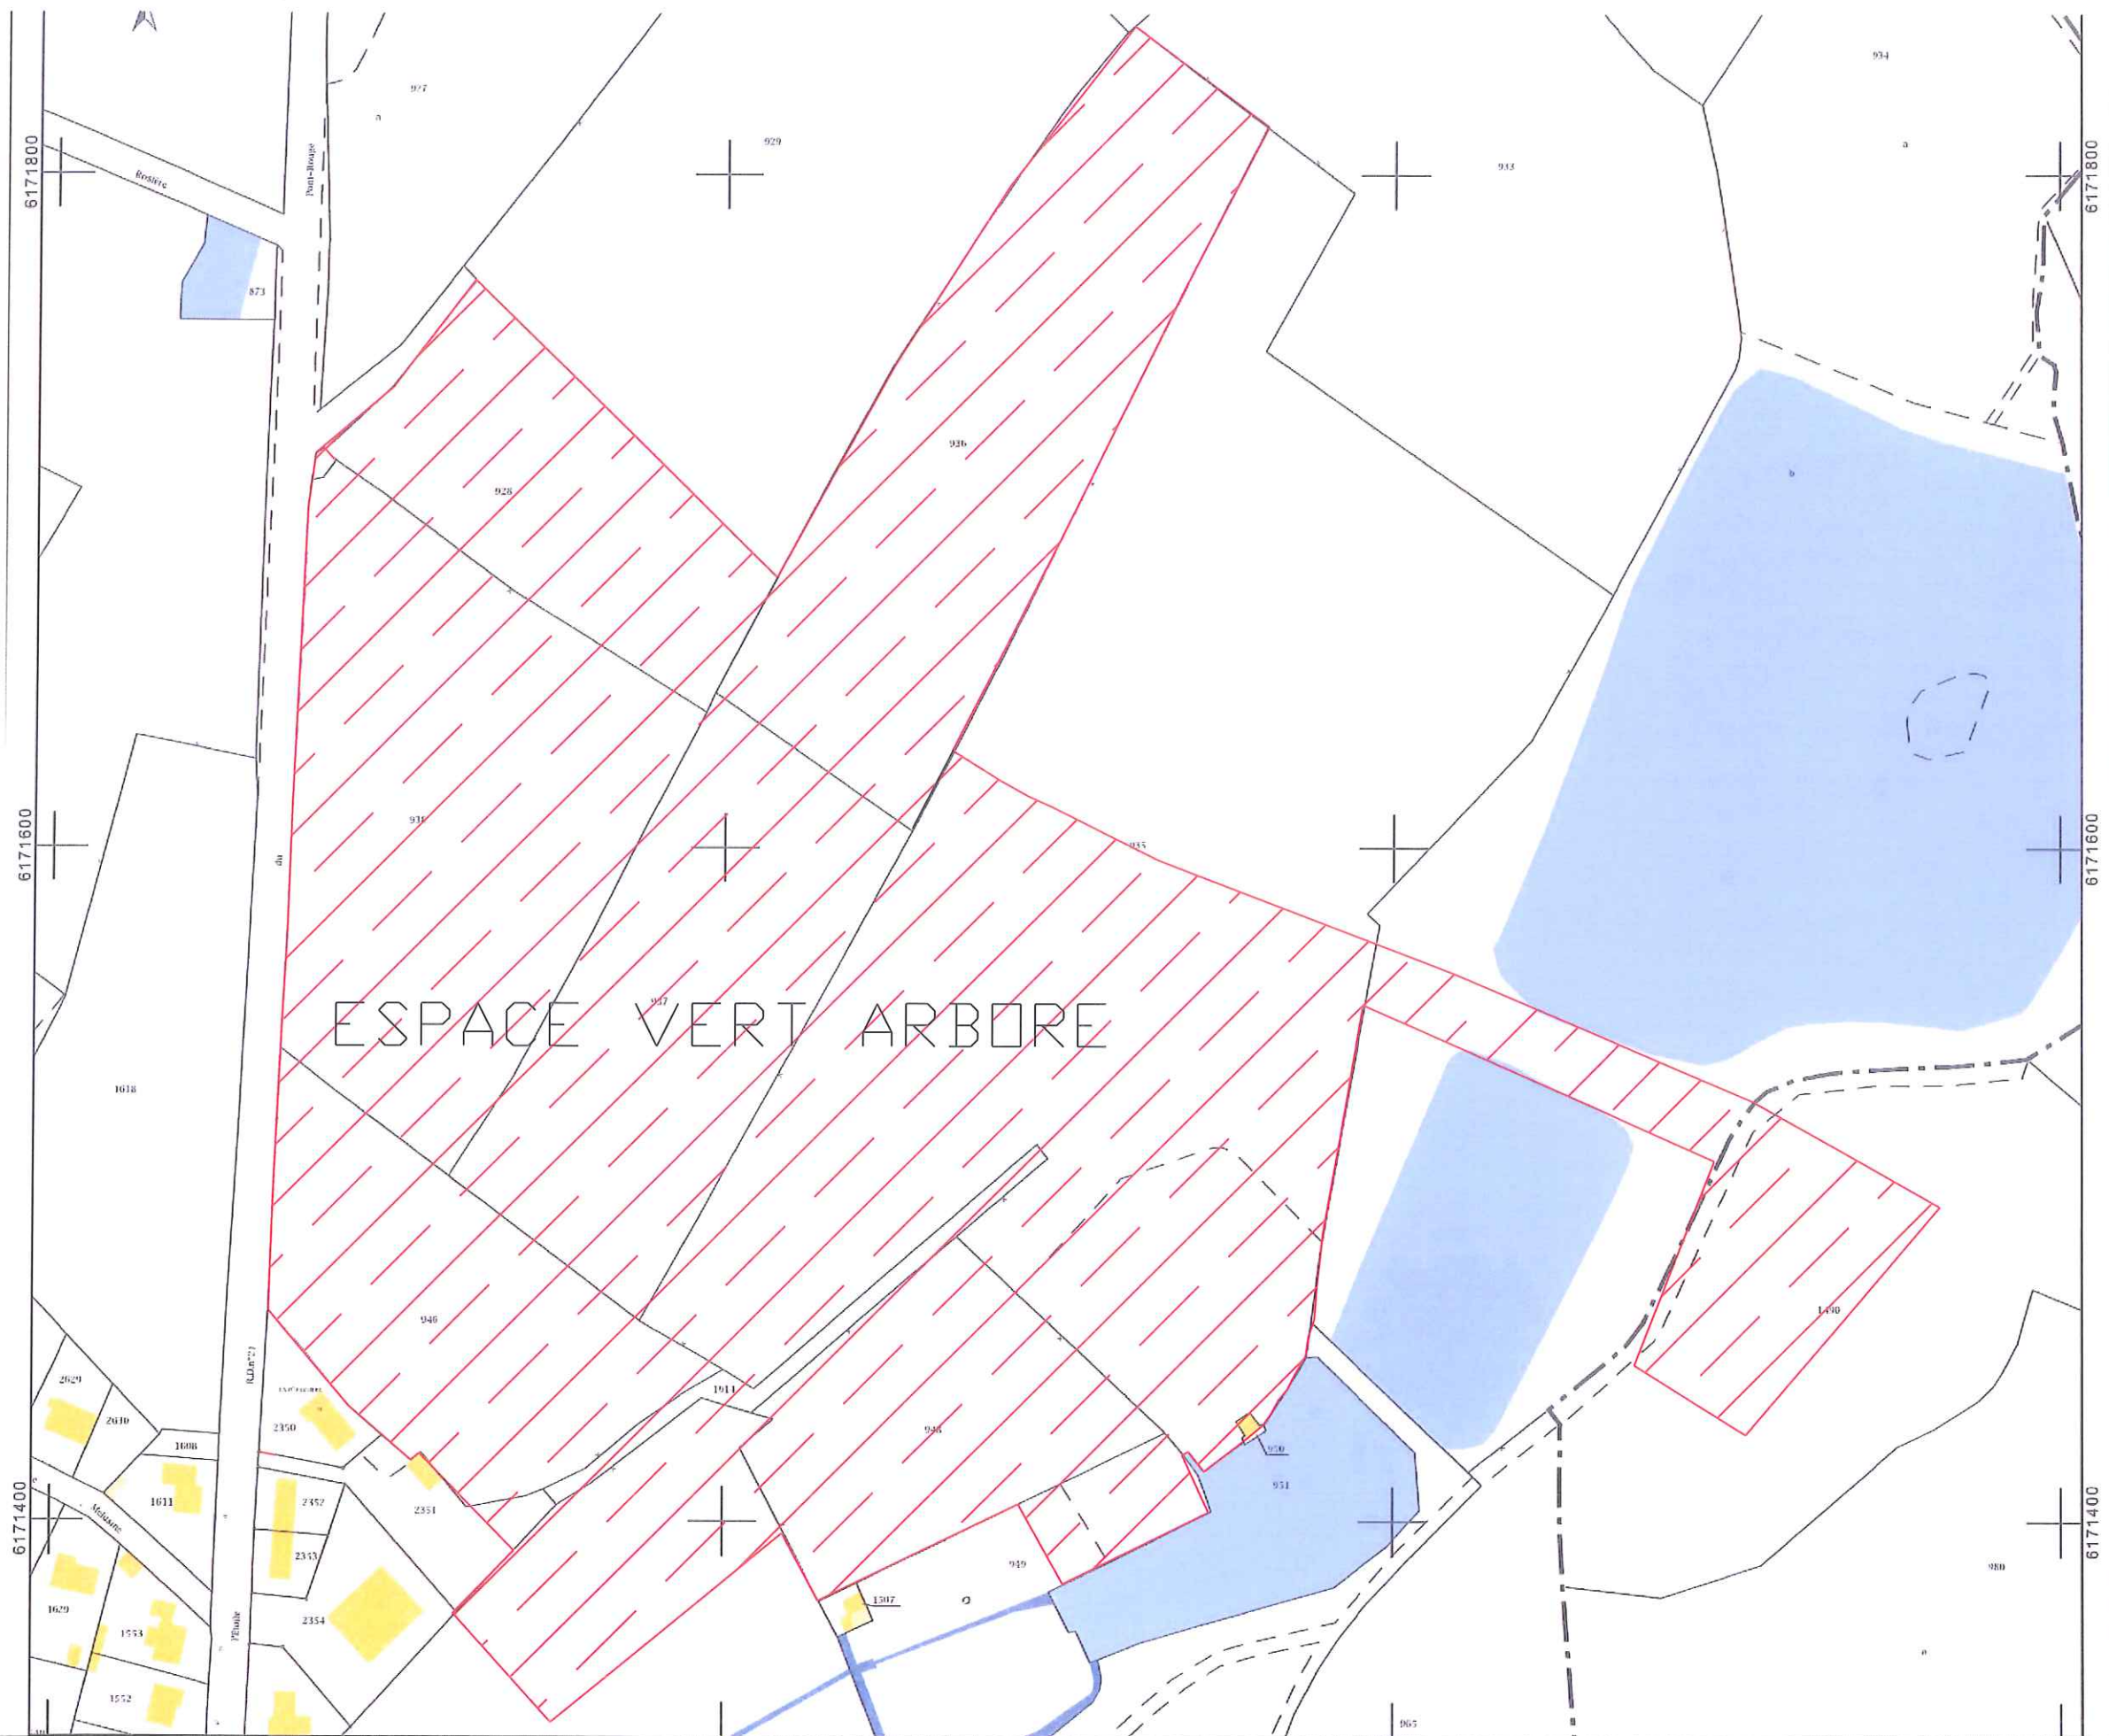

PA 3 : un plan de l'état actuel du terrain
ech : 1/2000

Reference client	SARL MCL	Signature
Reference constructeur	40, Rue de L'Etoile	
	85150 SAINT JULIEN DES LANDES	
	40, Rue de L'Etoile	
	Section A	
	85150 SAINT JULIEN DES LANDES	
Ech : 1/2000		
Date : 13/03/2019		