

Département :
MAYENNE

Commune :
BOURGON

Section : B
Feuille : 000 B 02

Échelle d'origine : 1/2500
Échelle d'édition : 1/2500

Date d'édition : 30/12/2018
(fuseau horaire de Paris)

Coordonnées en projection : RGF93CC48
©2017 Ministère de l'Action et des
Comptes publics

DIRECTION GÉNÉRALE DES FINANCES PUBLIQUES

EXTRAIT DU PLAN CADASTRAL

a - Fuel + matériel 146 m²
b - entrepôt légumes 122 m²
c - compost + fumier 118 m²


Le plan visualisé sur cet extrait est géré
par le centre des impôts foncier suivant :
LAVAL
Centre des Finances Publiques BP 70819
53008
53008 LAVAL CEDEX
tél. 02 43 49 77 17 - fax
cdif.laval@dgfip.finances.gouv.fr

Cet extrait de plan vous est délivré par :

Parcellaires clients

cadastre.gouv.fr

Puits Traditionnel 163 mètres

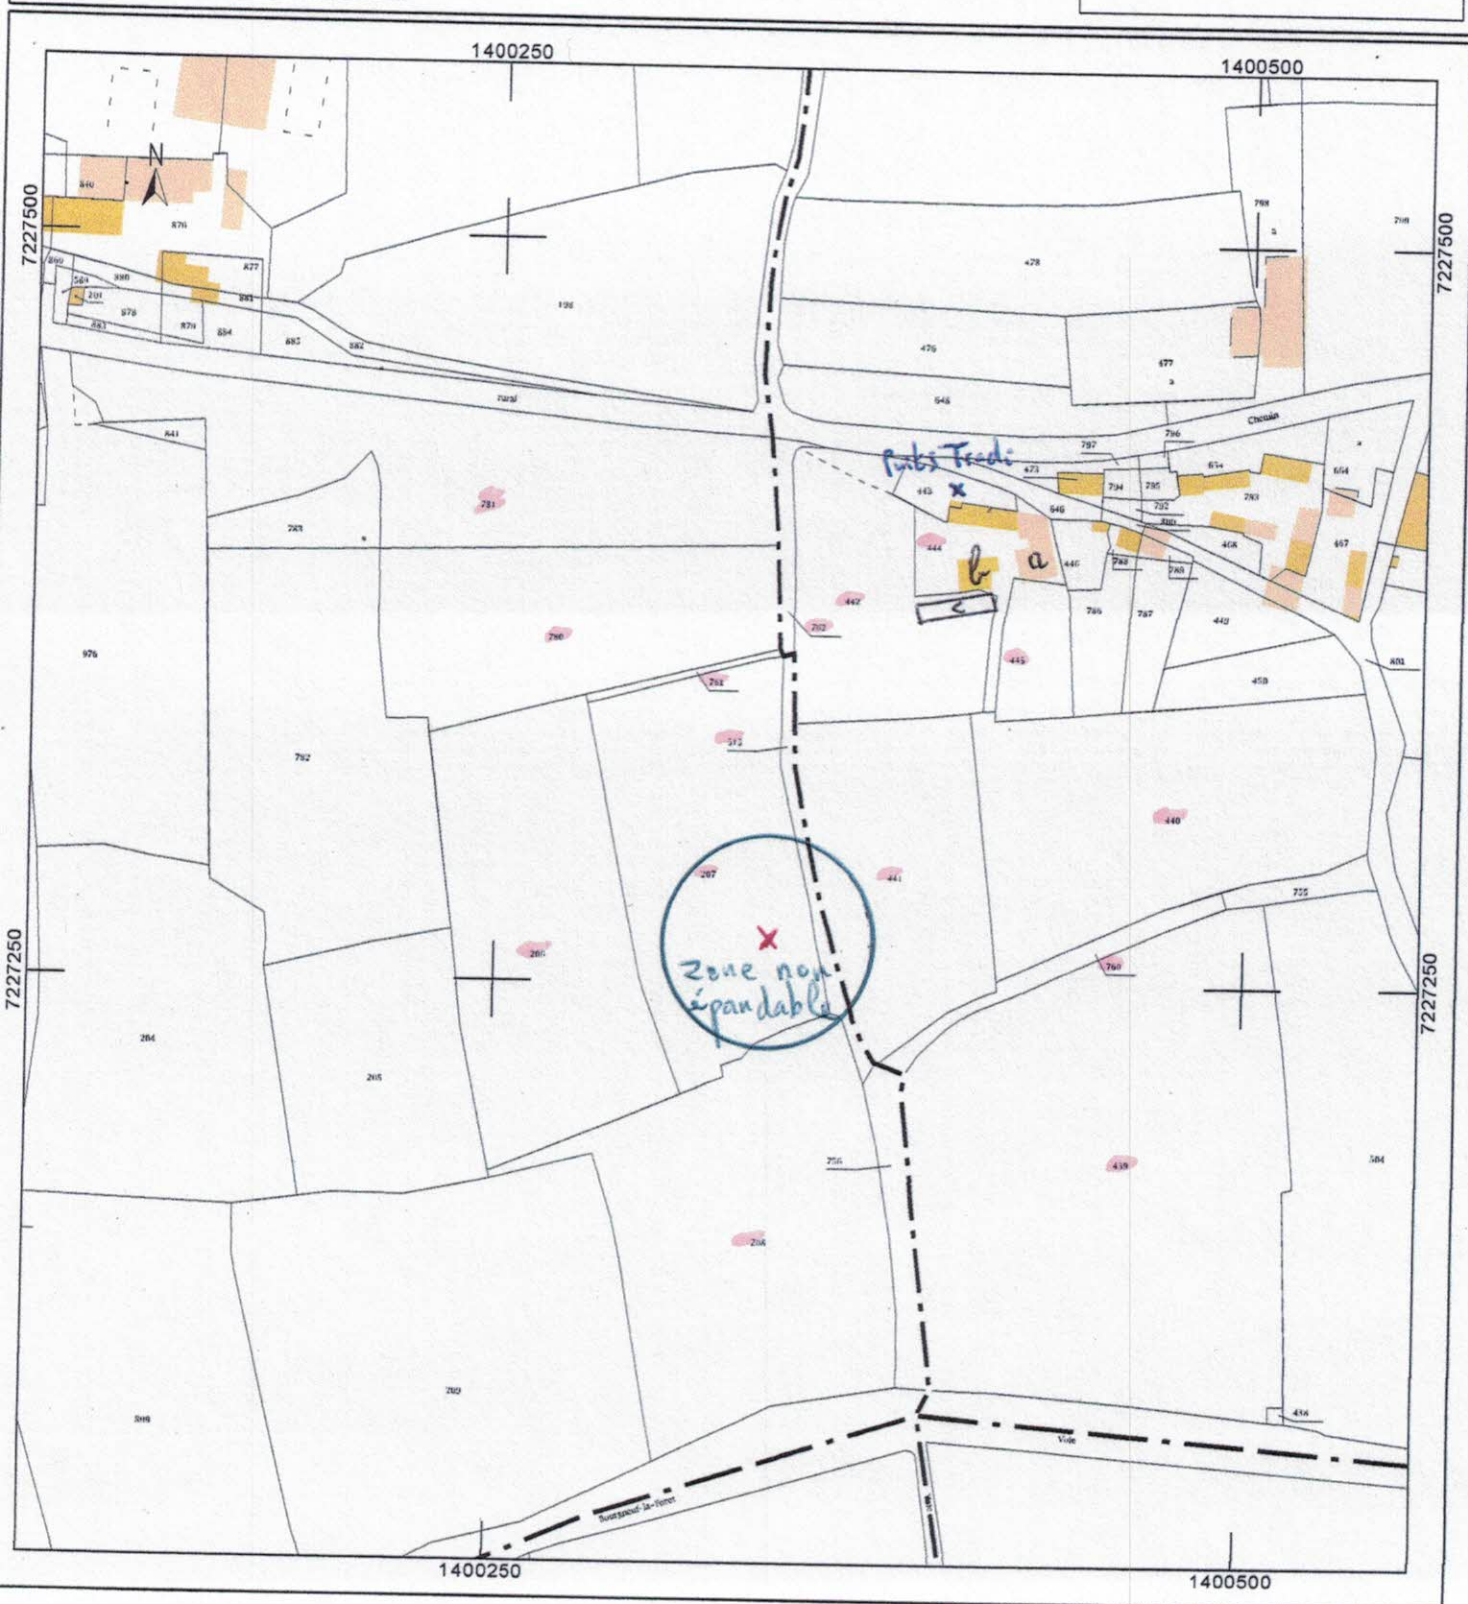

[illegible]