


Annexe 4 : Plan du projet

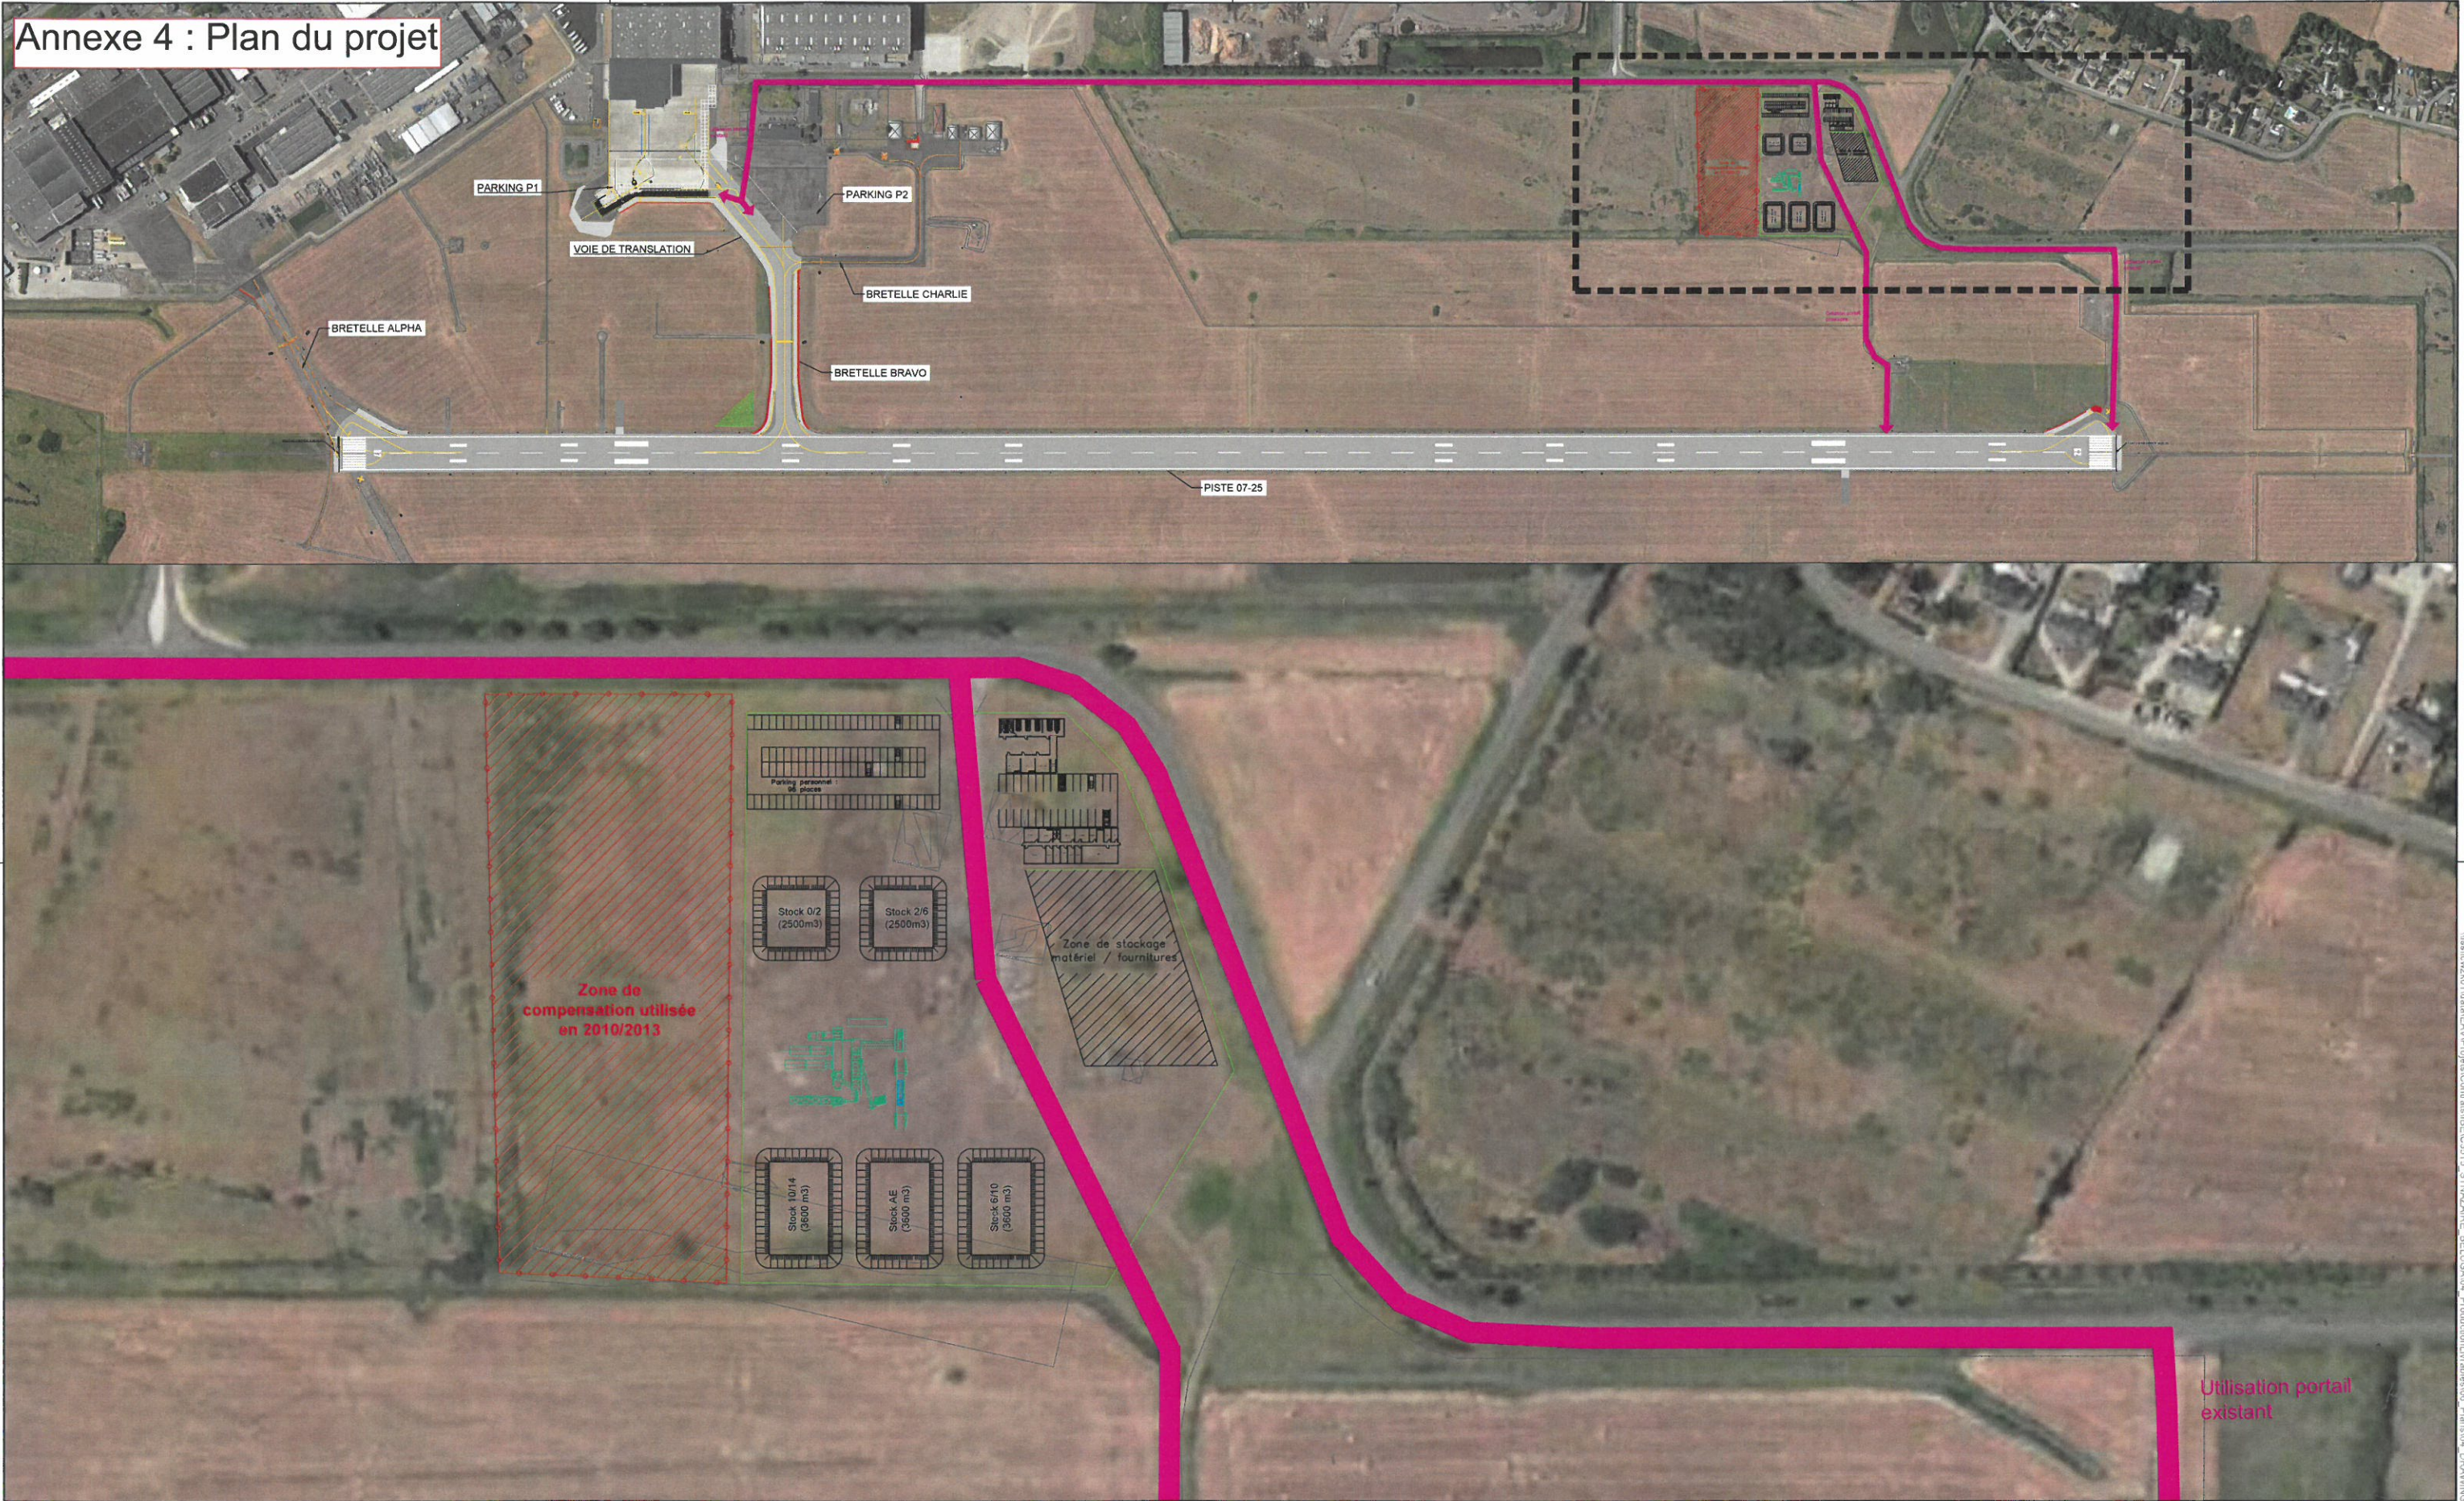

LEGENDE ET REMARQUES	
	Ciôture de la zone de compensation
	Accès chantier mini à envisager
	Zone de compensation 2013 à protéger/ciôture
	Zone d'installation de chantier (27 785 m²)

LOCALISATION

REVISIONS :		
A	07-2018	EDITION INITIALE
IND	DATE	COMMENTAIRES

VISAS :	
ETABLI PAR :	L. IEU
VERIFIE PAR :	W. BEUZBOG
AUTORISE PAR :	J. PETITJEAN

Aéroport
Saint-Nazaire Montoir

VINCI
AIRPORTS

egis

CAP INGELEC
RESEAU & INFRASTRUCTURE

AEROPORT DE SAINT NAZAIRE		
PRO - DCE		
ACCUEIL DU BELUGA XL		
INSTALLATION DE CHANTIER		
DATE : 07-2018	ECHELLE : 1/4000	FORMAT : A1
C3515_EAV_DWG_IC_1010_P_A		

\\sncw201\ware\EA\Projets\Contrats\BEC3515-STNAZAIRE-BELUGA04-Production\vrbes06_Plan04_DRAWINGS\PROJ3515_EAV_DWG_IC_1010_P_A.dwg