


EARL LEROY - La Basse Métairie - 53110 Lassay les Chateaux



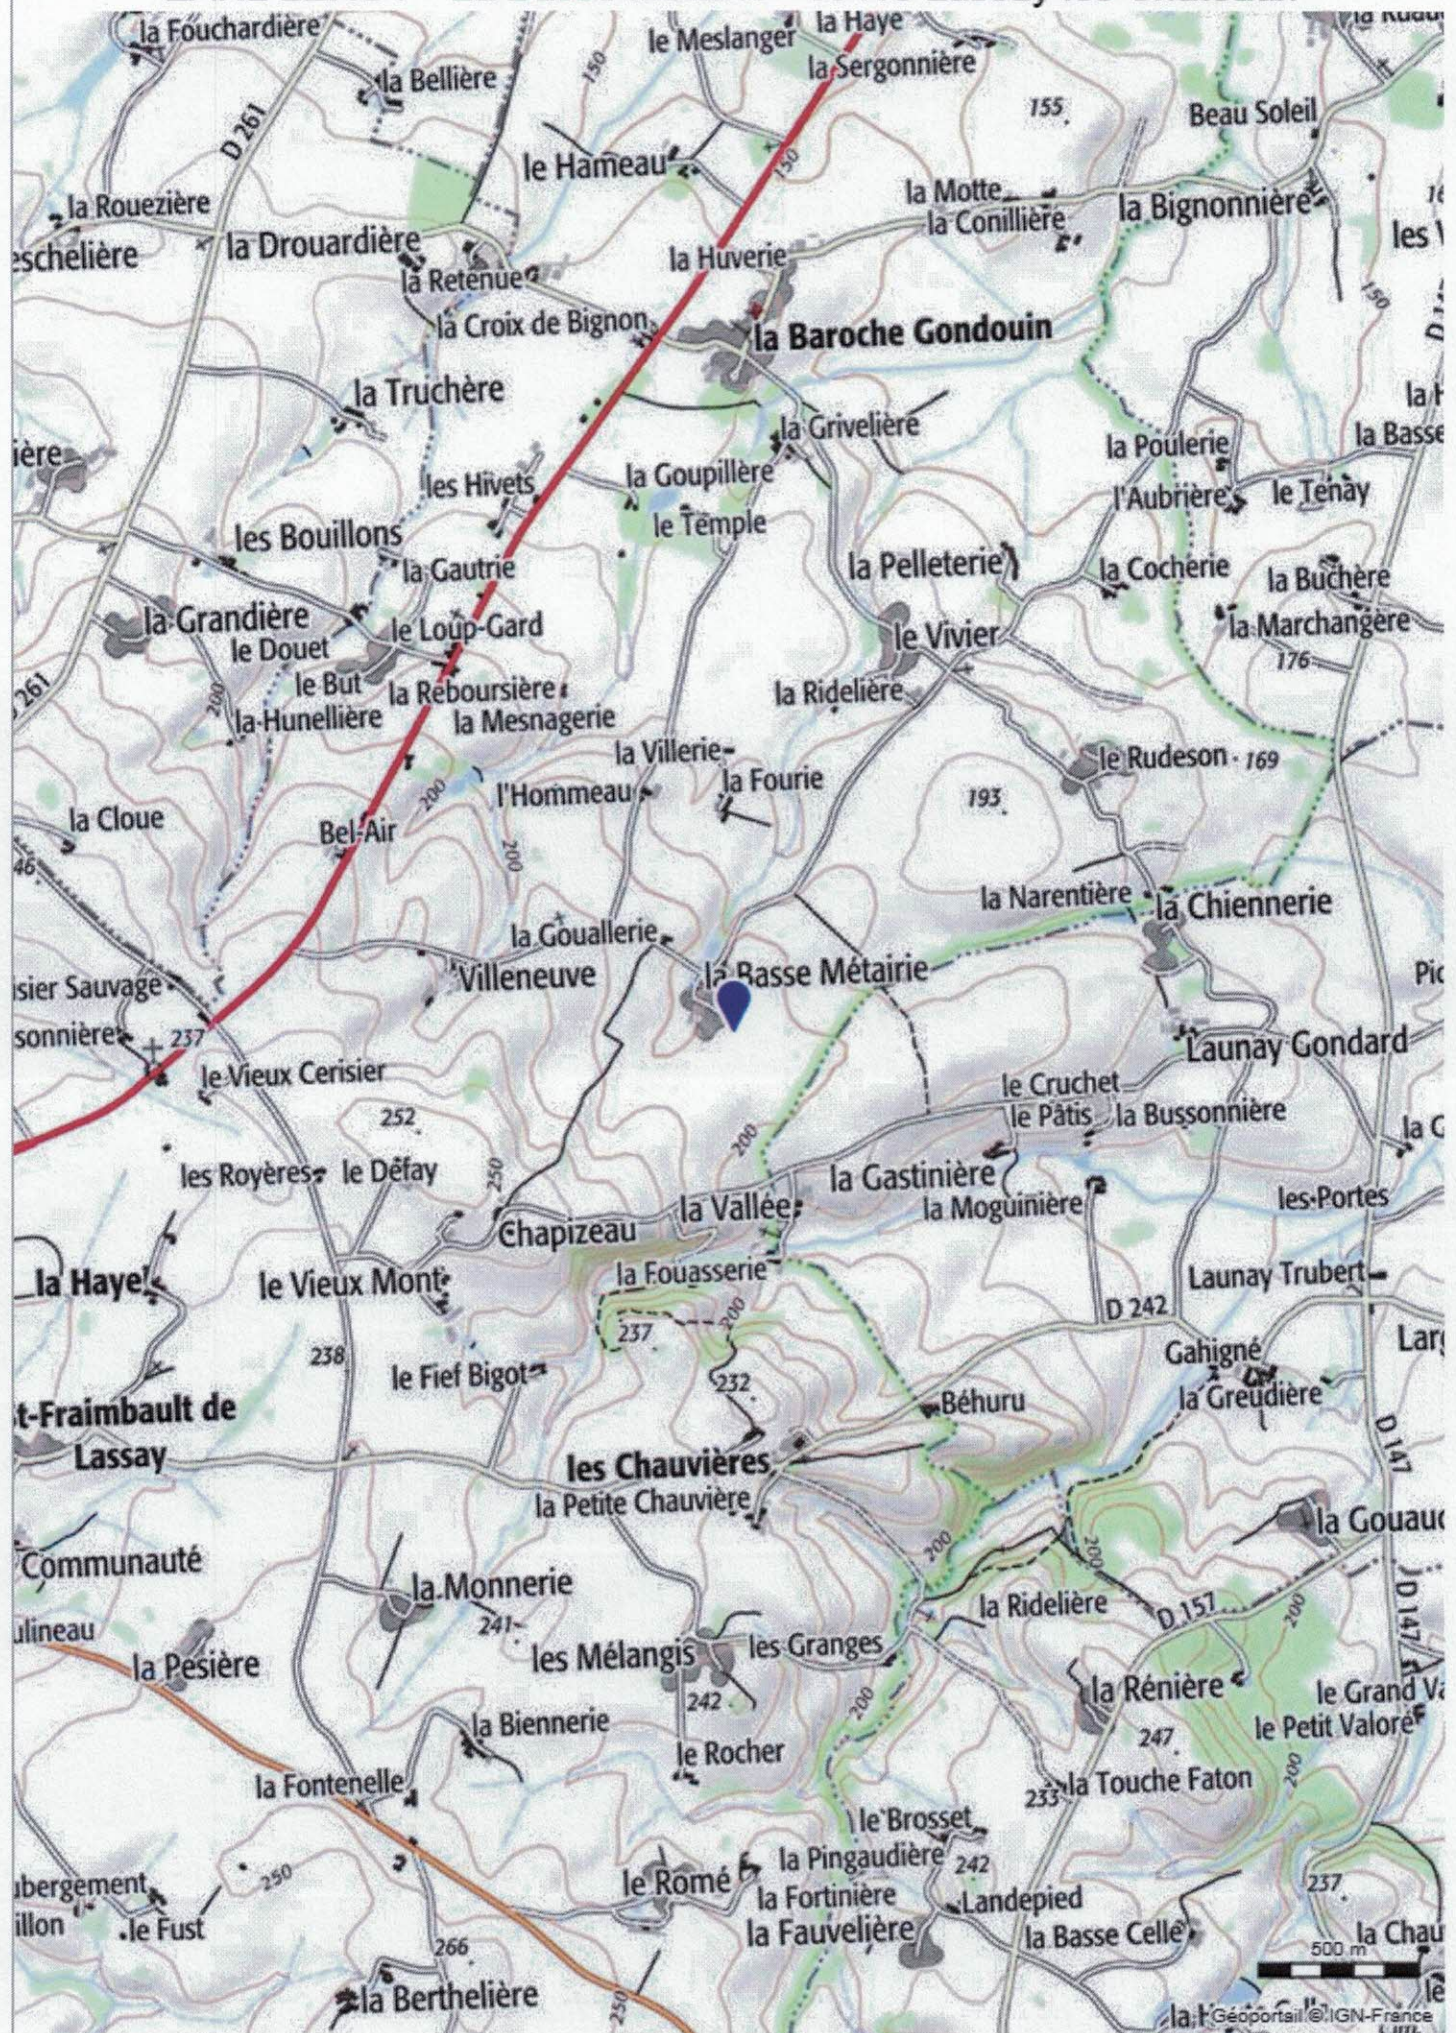

Département :  
MAYENNE

Commune :  
LASSAY LES CHATEAUX

Section : ZH  
Feuille : 020 ZH 01

Échelle d'origine : 1/2000  
Échelle d'édition : 1/2500

Date d'édition : 23/08/2018  
(fuseau horaire de Paris)

Coordonnées en projection : RGF93CC48  
©2017 Ministère de l'Action et des  
Comptes publics

DIRECTION GÉNÉRALE DES FINANCES PUBLIQUES

EXTRAIT DU PLAN CADASTRAL

a - engrais - foin - paille 76m  
b - Phytos 73m  
c - Bâtiment vide 48m  
d - Stabulation vaches allaitantes + suite 45m  
e - paille et foin 111m  
f - Stabulation vaches laitières et génisses  
g - Habitation client 98m  
h - fuel 135m  
i - fumière 125m  
j - ensilager 51m

Le plan visualisé sur cet extrait est géré  
par le centre des impôts foncier suivant :  
LAVAL  
cité administrative 60 rue Mac Donald  
53008  
53008 LAVAL Cedex  
tél. 02-43-49-77-17 - fax  
cdif.laval@dgfip.finances.gouv.fr

Cet extrait de plan vous est délivré par :

108m  
cadastre.gouv.fr  
② étang 152m.  
① Puits tradi 128m

