

0	19/12/2018	AVP	Emission préliminaire	PV	TP	DD
Rev.	Date	Phase	Objet / Observations	Auteur	Vérif.	Valid.



Bureau d'Etudes Maritimes

: Parc d'activités Descartes - 33 370 Artigues près Bordeaux

office.bem@d2m-group.com

05.57.77.01.01

05.57.77.01.02

Ce plan est la propriété du "B.E.M". Il ne peut être reproduit ni communiqué sans son autorisation

Dossier:

NGE - EMBARCADERE SUR LOIRE

Document:

EMBARCADERE QUAI WILSON

Statut:

INFORMATION

Format:

A3

Echelle:

1/500

Folio:

1/3

Référence projet:


M342-12

Référence plan:

AVP01

Rev.:

0

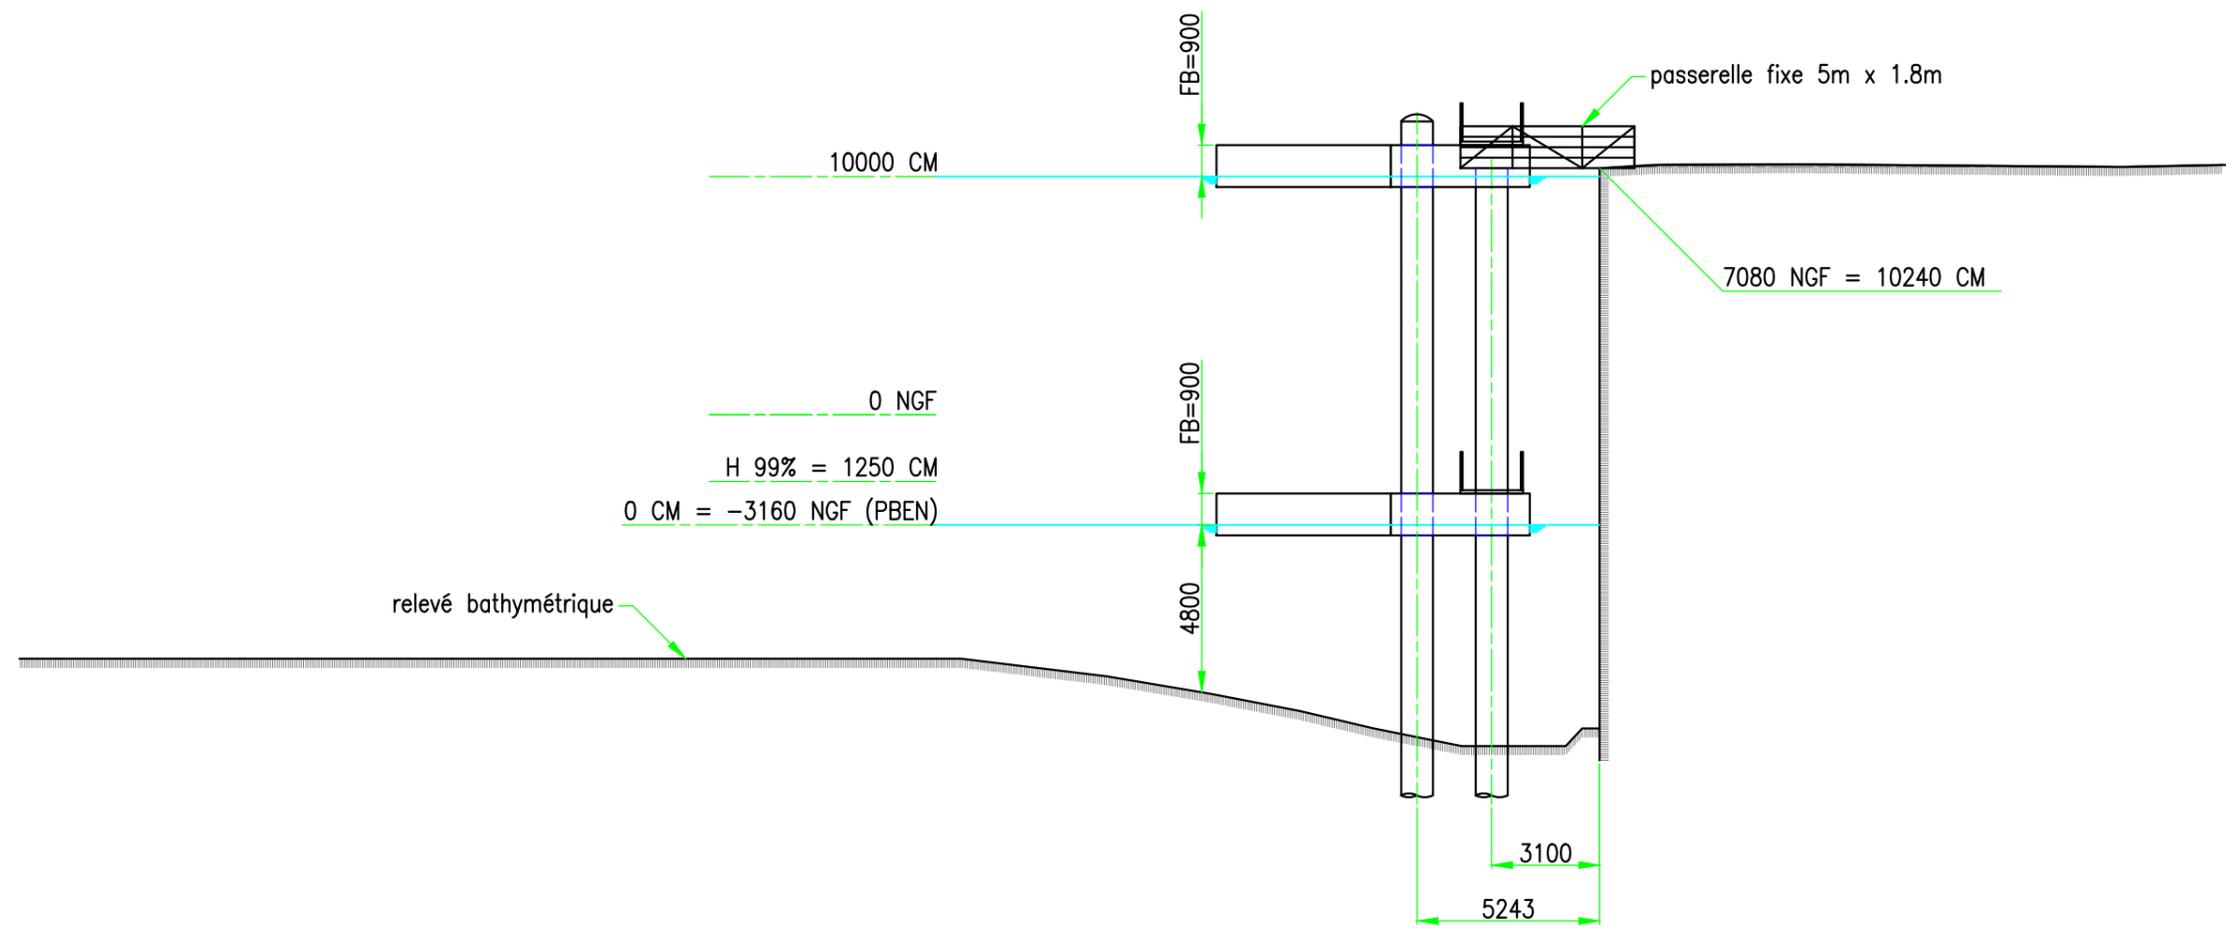

0	19/12/2018	AVP	Emission préliminaire	PV	TP	DD
Rev.	Date	Phase	Objet / Observations	Auteur	Vérif.	Valid.



Bureau d'Etudes Maritimes

: Parc d'activités Descartes - 33 370 Artigues près Bordeaux

office.bem@d2m-group.com

05.57.77.01.01

05.57.77.01.02

Ce plan est la propriété du "B.E.M". Il ne peut être reproduit ni communiqué sans son autorisation

[Dossier:](#)

NGE - EMBARCADERE SUR LOIRE

[Document:](#)

EMBARCADERE QUAI WILSON

[Statut:](#)

INFORMATION

[Format:](#)

A3

[Echelle:](#)

1/200

[Folio:](#)

2/3

[Référence projet:](#)


M342-12

[Référence plan:](#)

AVP01

[Rev.:](#)

0

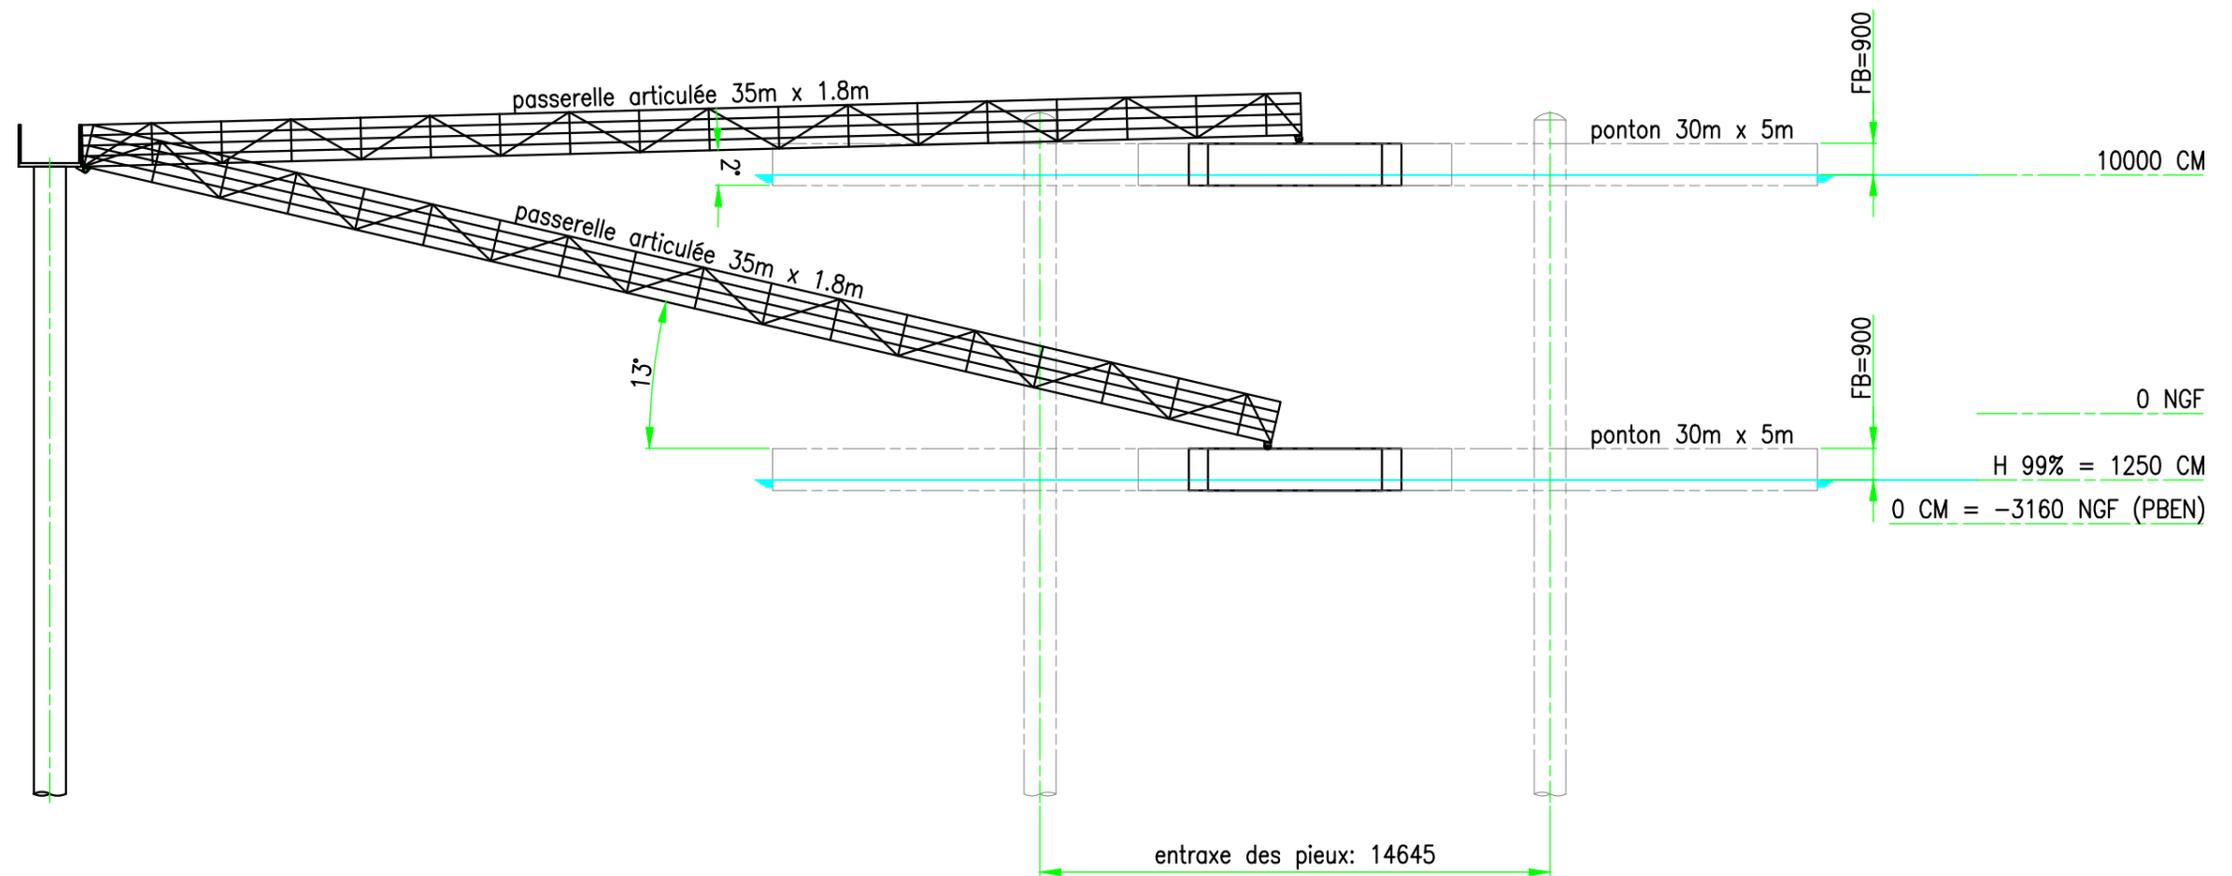

0	19/12/2018	AVP	Emission préliminaire	PV	TP	DD
Rev.	Date	Phase	Objet / Observations	Auteur	Vérif.	Valid.



Bureau d'Etudes Maritimes

: Parc d'activités Descartes - 33 370 Artigues près Bordeaux

office.bem@d2m-group.com

05.57.77.01.01

05.57.77.01.02

Ce plan est la propriété du "B.E.M". Il ne peut être reproduit ni communiqué sans son autorisation

Dossier:

NGE - EMBARCADERE SUR LOIRE

Document:

EMBARCADERE QUAI WILSON

Statut:

INFORMATION

Format:

A3

Echelle:

1/200

Folio:

3/3

Référence projet:

M342-12

Référence plan:

AVP01

Rev:

0