


Annexe 4 Plan du projet



Puissance attendue 542 KWc

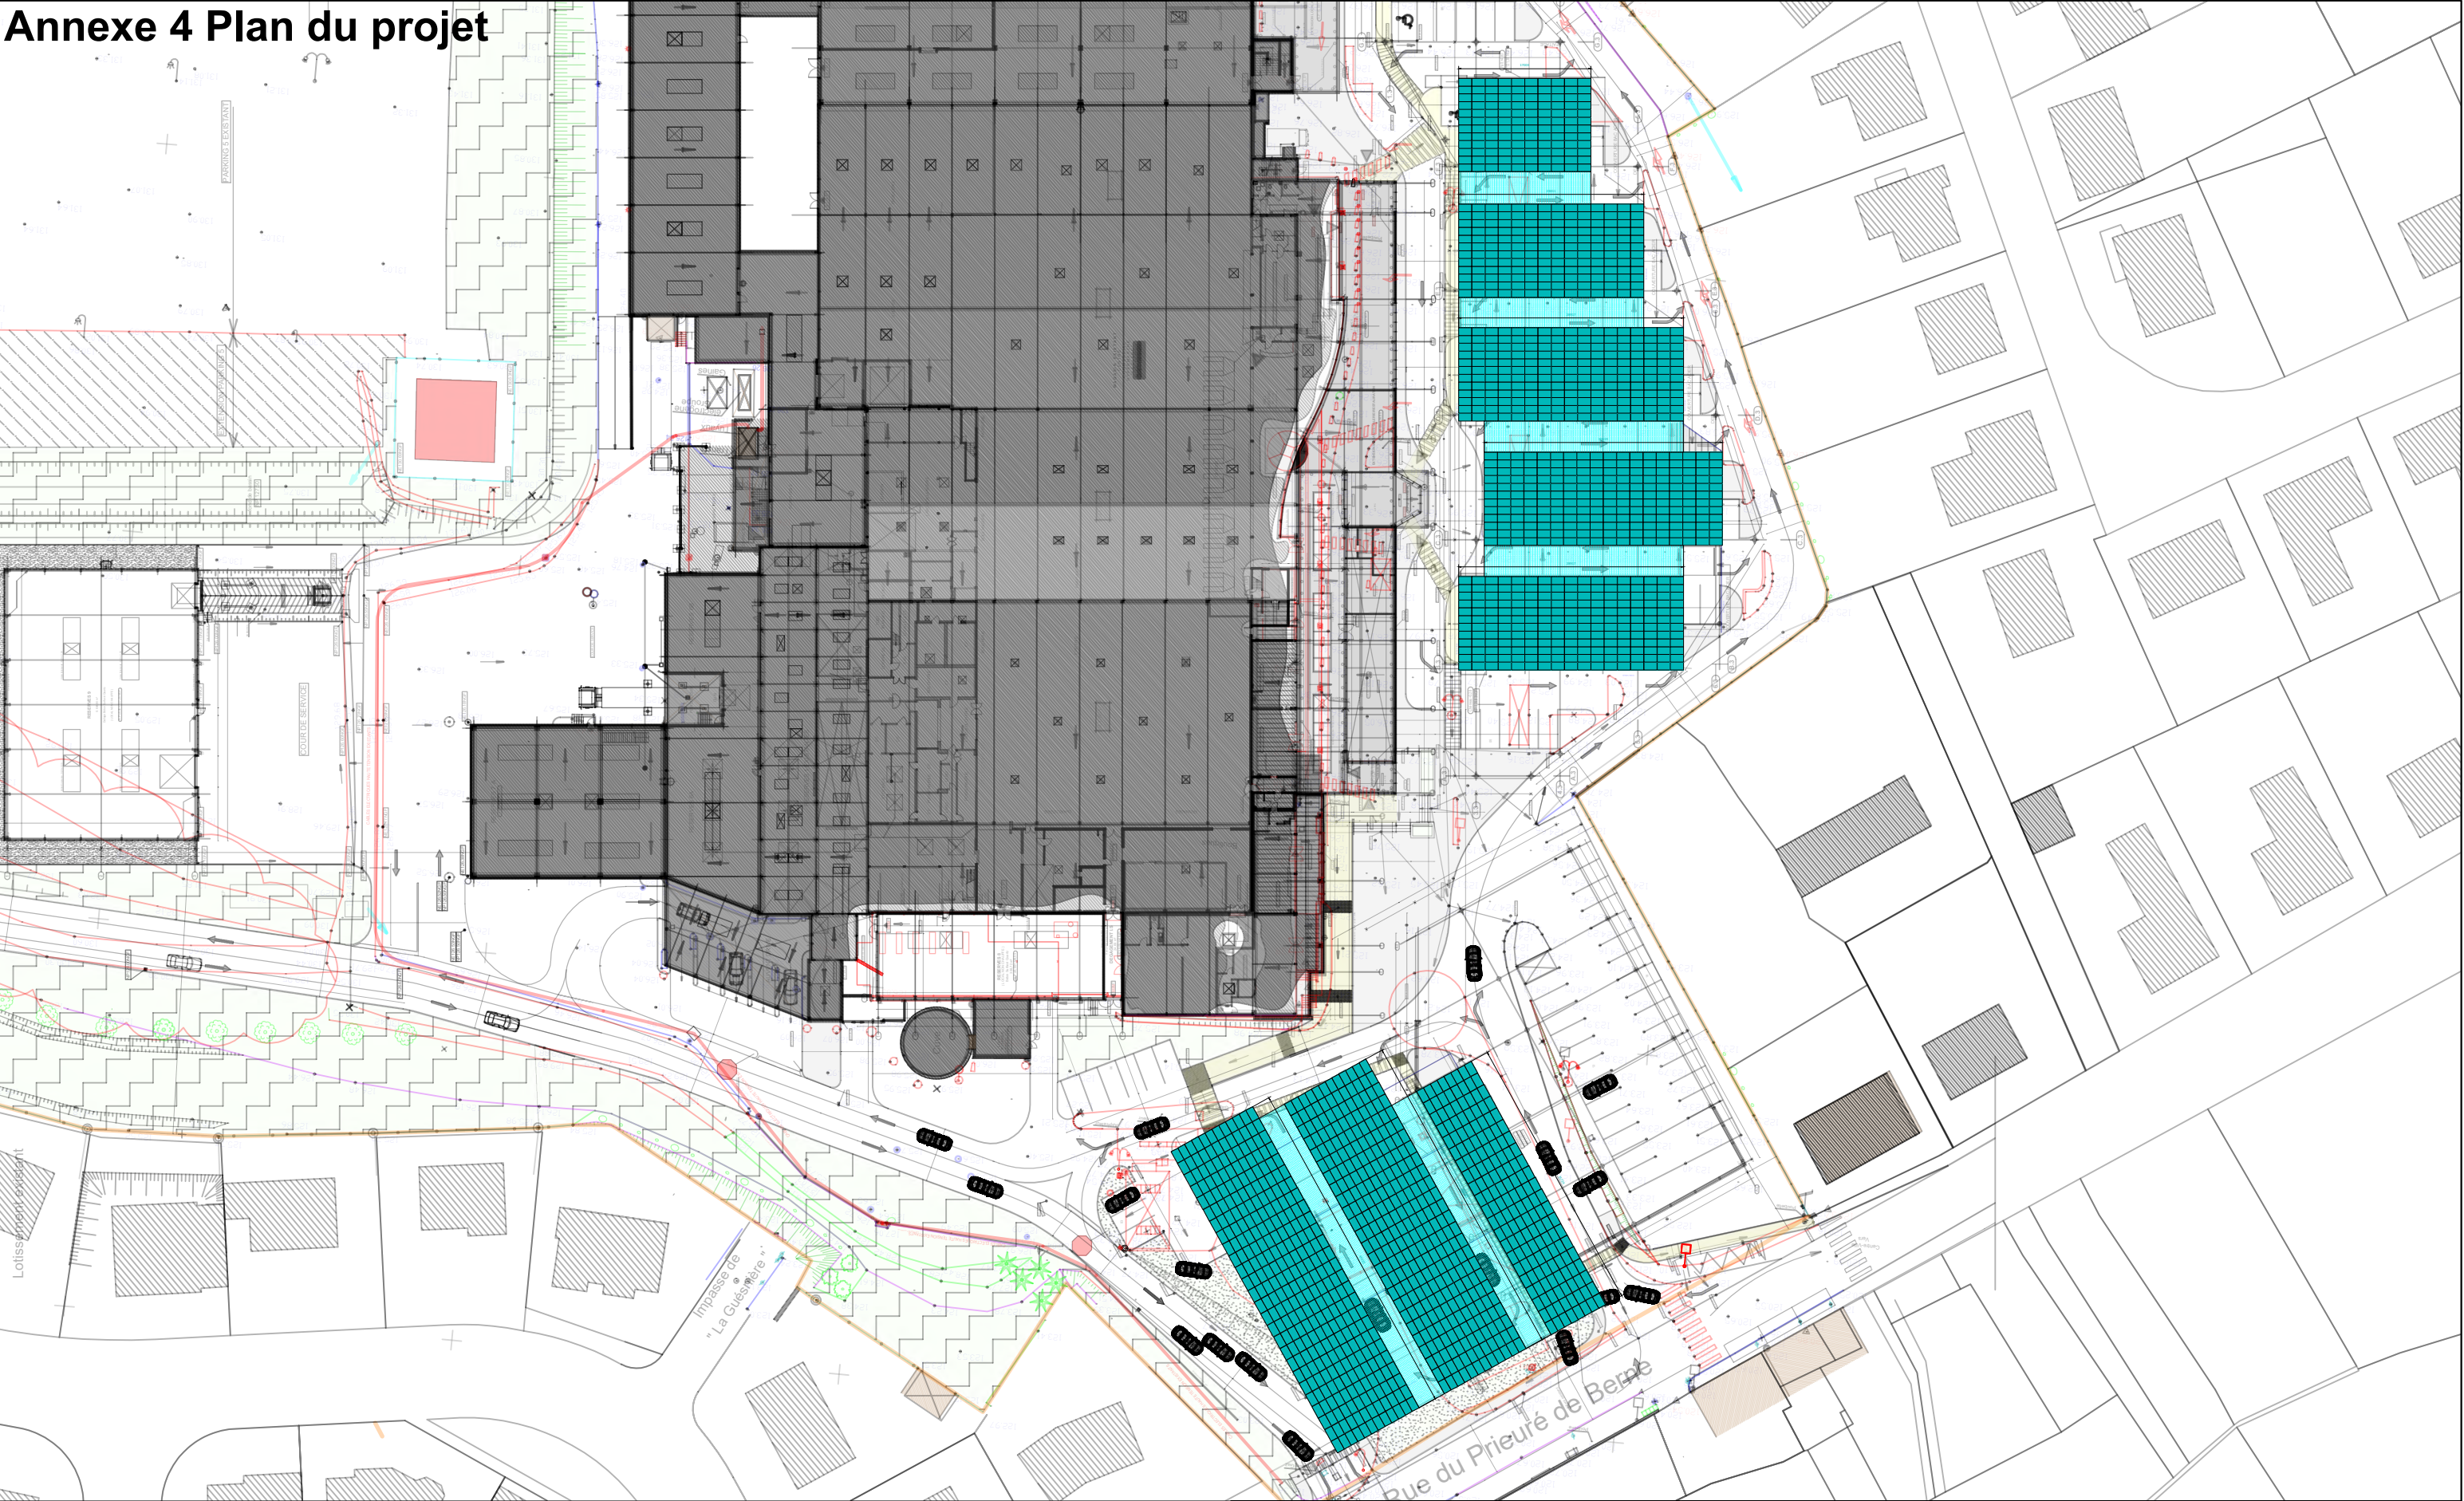

ARMORGREEN - 4 Rue Vasco de Gama
BP 20021 - 44801 SAINT HERBLAIN Cedex
Tel : 02 51 80 52 50 - Fax : 02 51 80 10 96
Mail : contact@armorgreen.fr

PLAN DE MASSE PV

LECLERC - Mayenne (53)

LECLERC MAYENNE-APS-KQUE-2019-02-25.dwg

Ce document ne peut être reproduit, ou communiqué à des tiers, sans autorisation écrite préalable de la société ARMORGREEN

Echelle
SANS

N° 8J19
XX

APD

01