



## PLAN DE SITUATION



## PLAN DE SITUATION - 1/25 000

Ce plan est la propriété intellectuelle de l'EURL Philippe Vallecillo Architecture ( article L112.2 de la loi 92.597 du 1er juillet 1992). Toute utilisation est interdite sans autorisation préalable et écrite des auteurs. Les images de synthèse sont non contractuelles.


**PVA**  
ARCHITECTURE  
INGÉNIERIE

**AJS BLACKFOX**  
Réalisation d'une unité de Stockage  
et de bureaux

## PLANS DE SITUATION

Phase	APD
Cholet le	08/03/2019
Echelle :	1/25 000
Page	



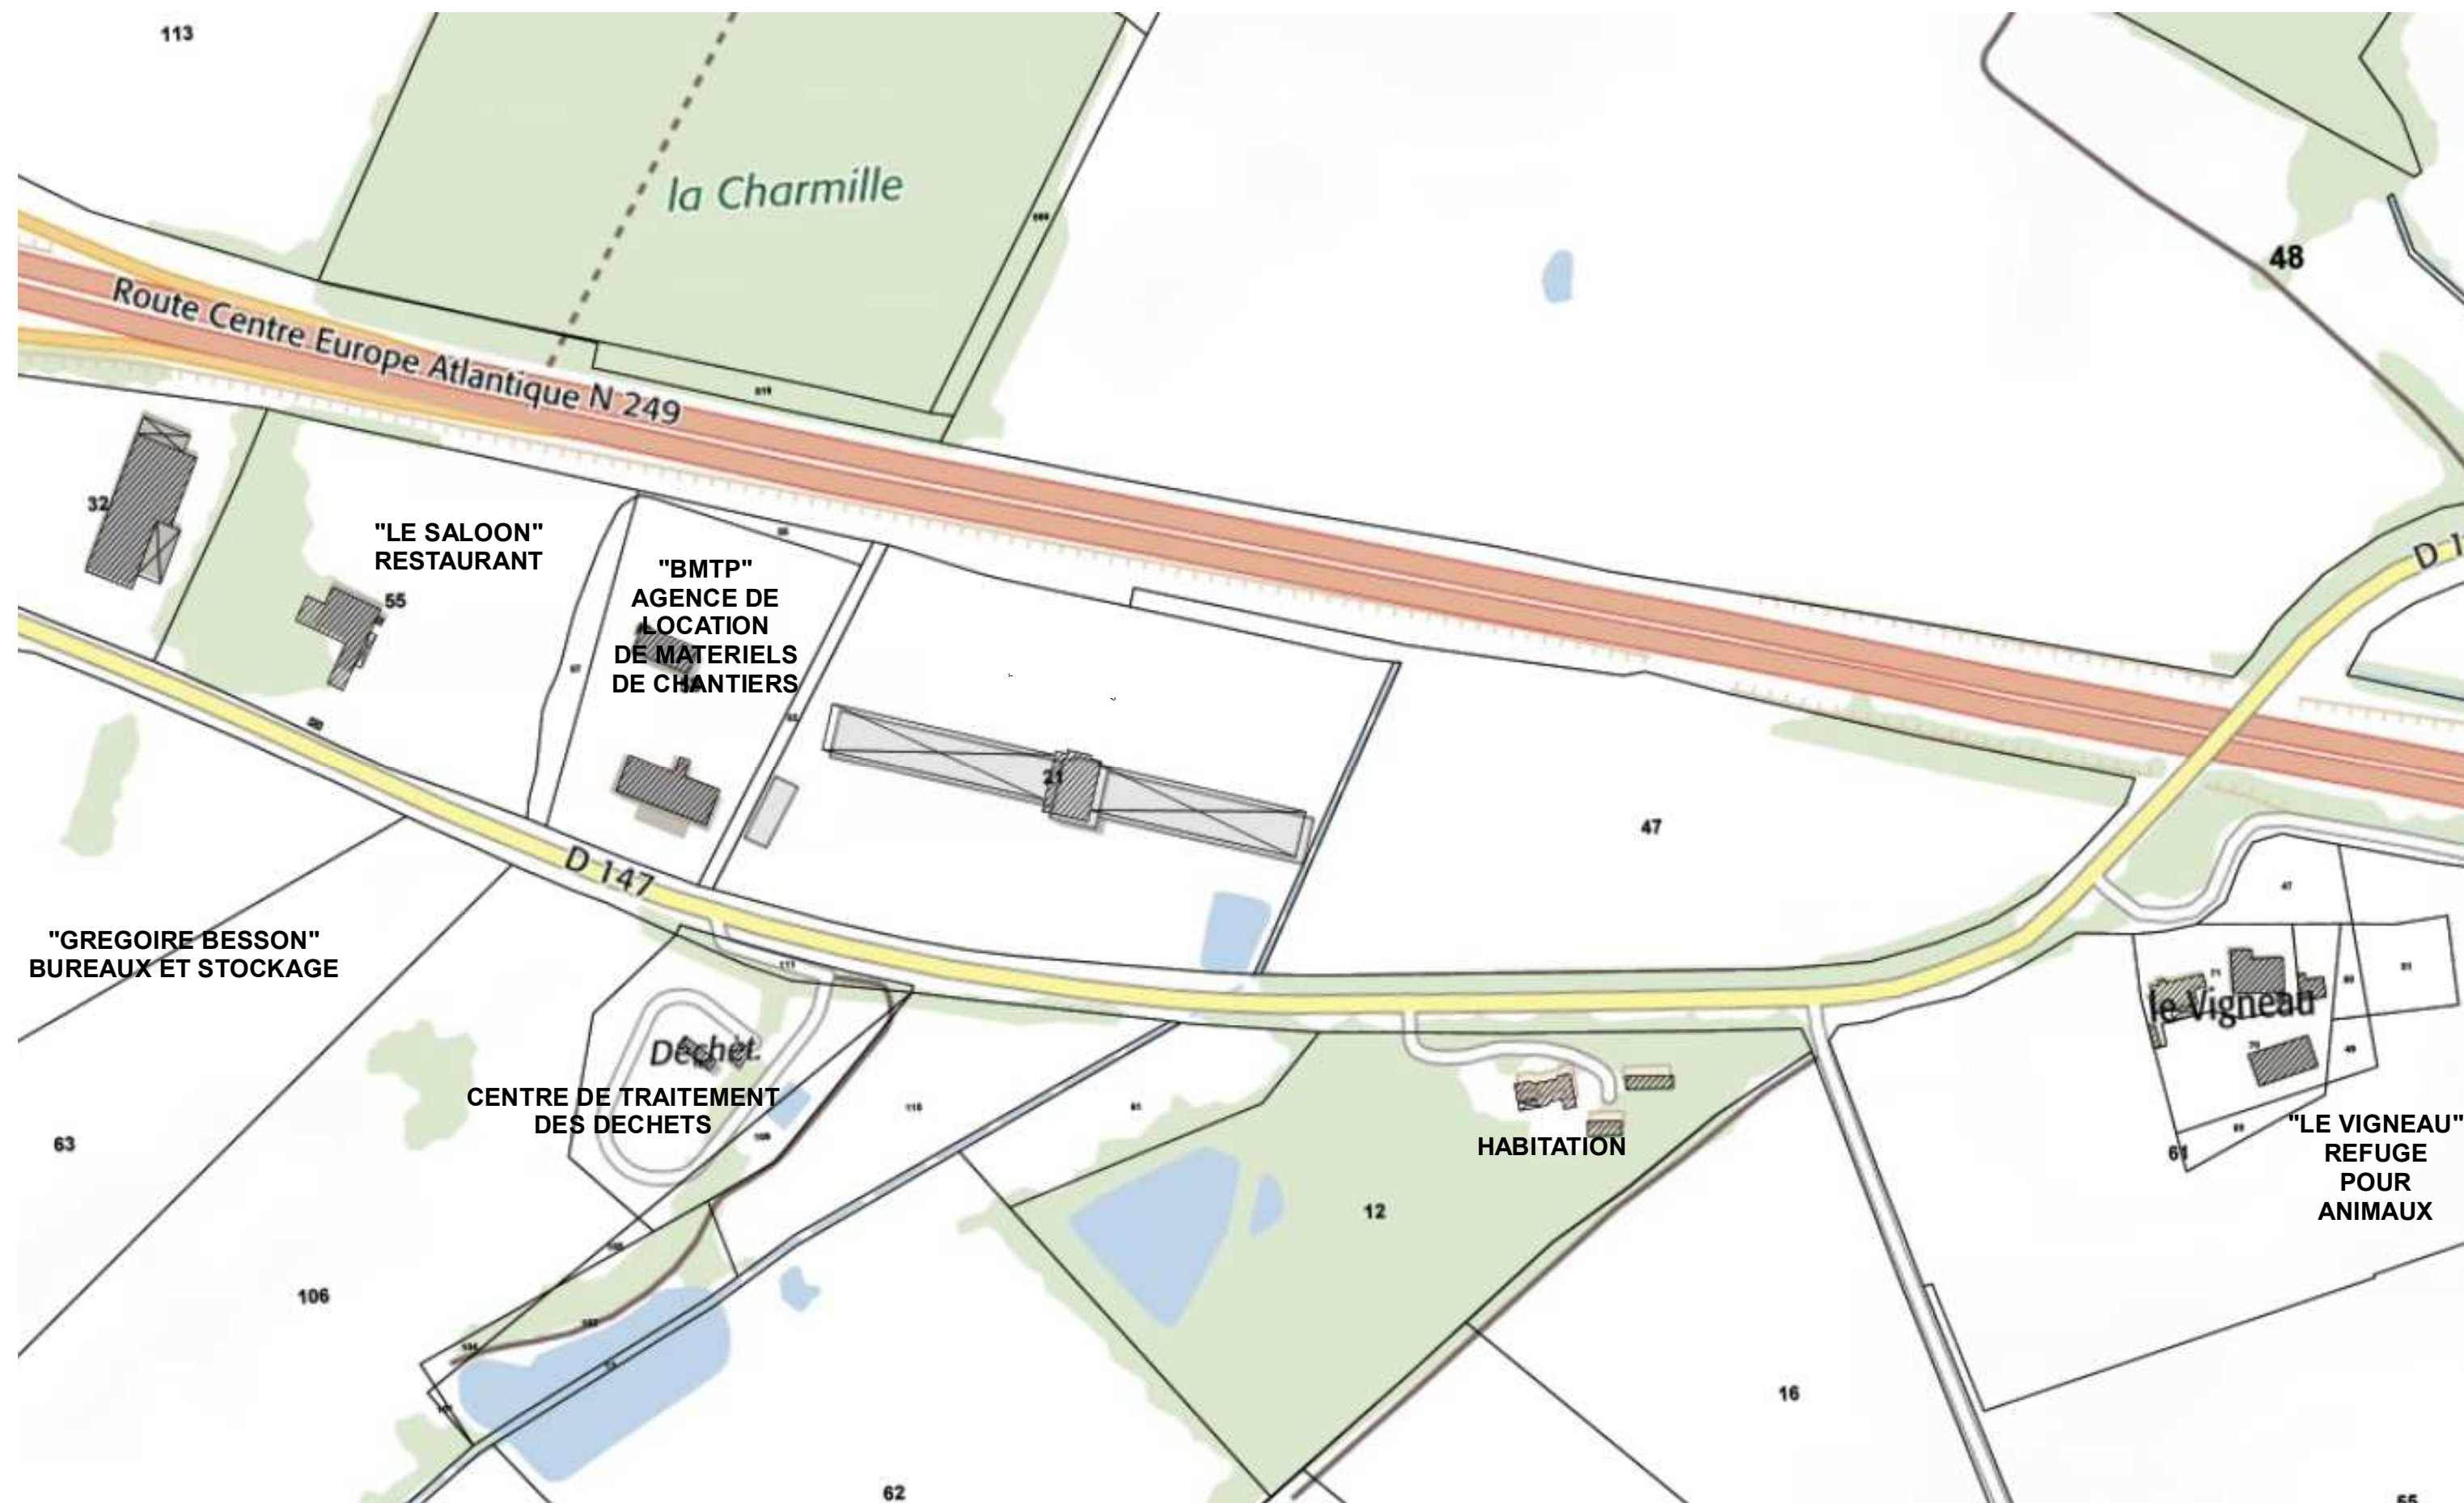

## PLAN DE MASSE - 1/2 500

Ce plan est la propriété intellectuelle de l'EURL Philippe Vallecillo Architecture ( article L112.2 de la loi 92.597 du 1er juillet 1992). Toute utilisation est interdite sans autorisation préalable et écrite des auteurs. Les images de synthèse sont non contractuelles.

**PVA**  
ARCHITECTURE  
INGÉNIERIE

**AJS BLACKFOX**  
Réalisation d'une unité de Stockage  
et de bureaux

**PLAN DU TERRAIN**  
*état actuel*

Phase	APD
Cholet le	08/03/2019
Echelle :	1/2 500
Page	





PLAN DE MASSE - 1/2 500

Ce plan est la propriété intellectuelle de l'EURL Philippe Vallecillo Architecture ( article L112.2 de la loi 92.597 du 1er juillet 1992). Toute utilisation est interdite sans autorisation préalable et écrite des auteurs. Les images de synthèse sont non contractuelles.



AJS BLACKFOX

Réalisation d'une unité de Stockage et de bureaux

PLAN DU TERRAIN

état projeté

Phase	APD
Cholet le	08/03/2019
Echelle :	1/2 500
Page	