

Légende

Résultat de la modélisation hydraulique :

Volume débordé (m³)

- Absence de débordement
- Débordement < 5m³
- 5m³ < Débordement < 10m³
- 10m³ < Débordement < 20m³
- Débordement > 20m³

Taux de remplissage des conduites :

- Taux de remplissage < 75%
- Taux de remplissage entre 75 et 100%
- Taux de remplissage > 100%

Réseau modélisé

- Exutoire
- Bassin de rétention
- Noeud
- Canalisations
- Fossé


Réseau assainissement

- Réseau canalisé
- Fossé
- Bassins rétention

Eléments complémentaires :

- Cours d'eau

CARTE 2

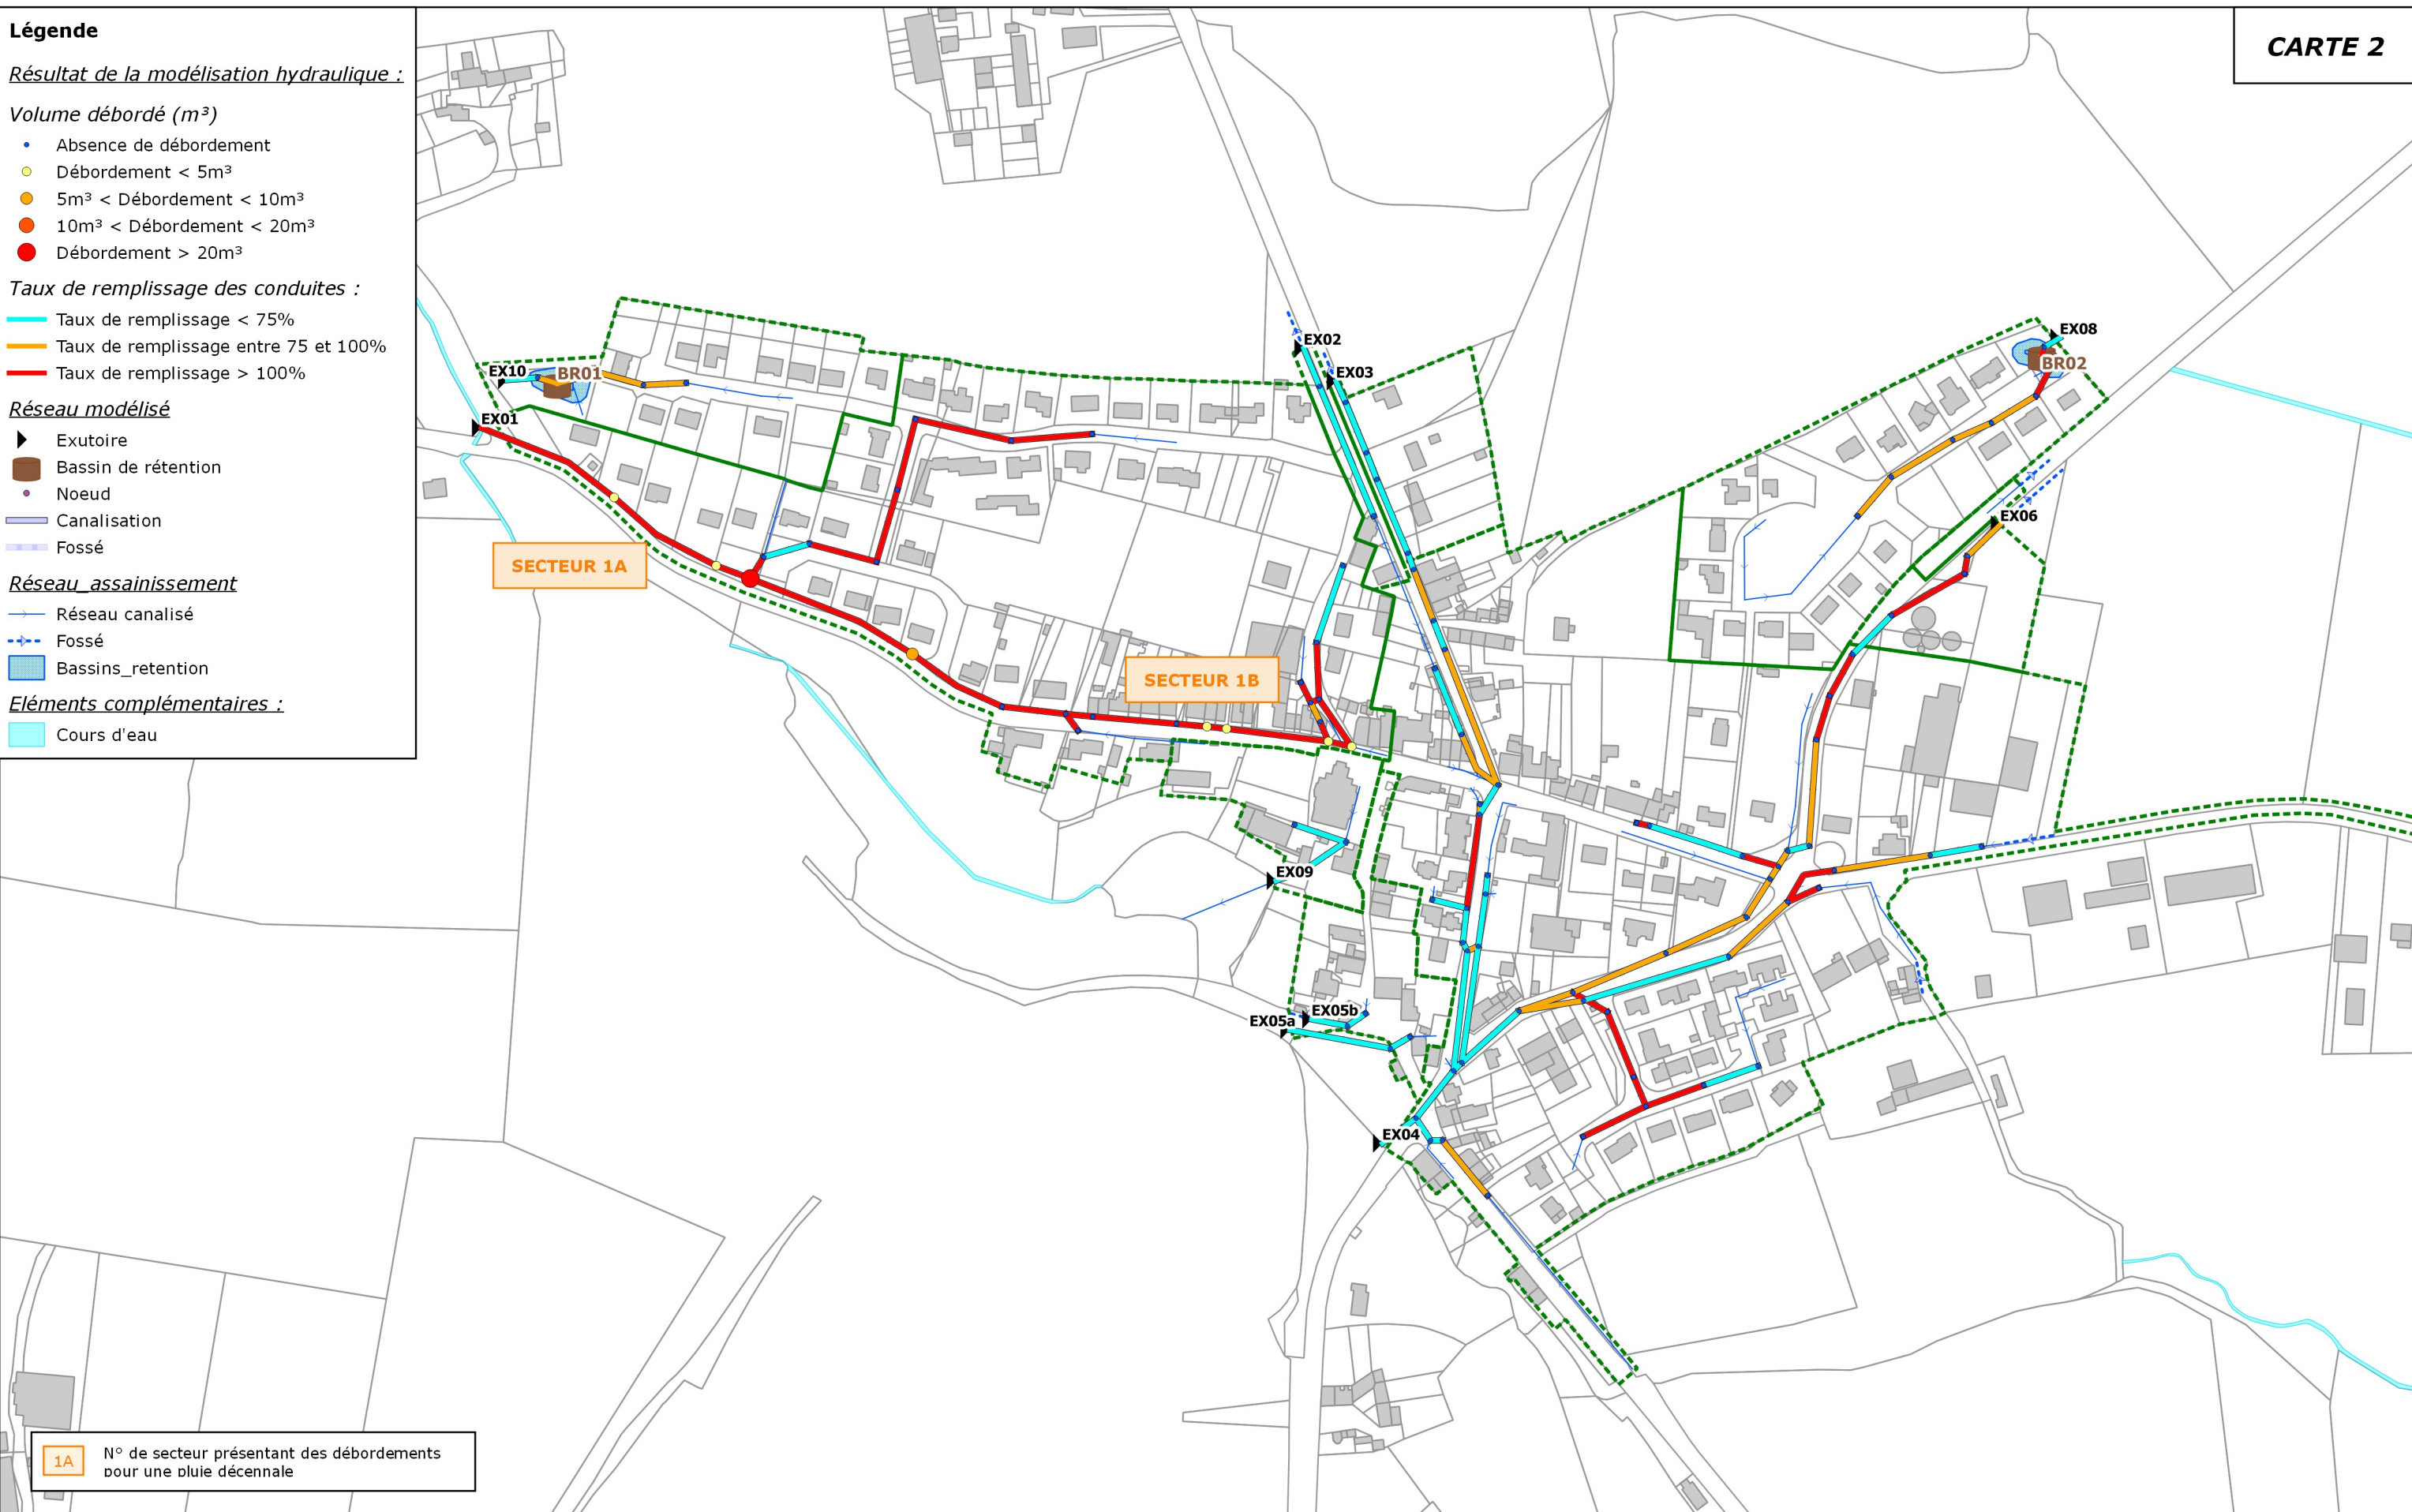

Loireauxence
Commune déléguée de
LA ROUXIÈRE

CARTE 2 : Résultats de la simulation de la situation actuelle
Localisation des points de débordements pour une pluie
décennale

Etude : SCHEMA DIRECTEUR D'ASSAINISSEMENT PLUVIAL
Réalisation : Janvier 2019
Echelle : 1:5 000



EF Etudes
4 Rue Gallée
BP 4114
44341 BOUGUENNAIS
Tél : 02 51 70 67 50
Fax : 02 51 70 62 85