




Entreprise THIEVIN ET FILS

PLAN DES ABORDS DU PROJET

Echelle : 1/4000ème

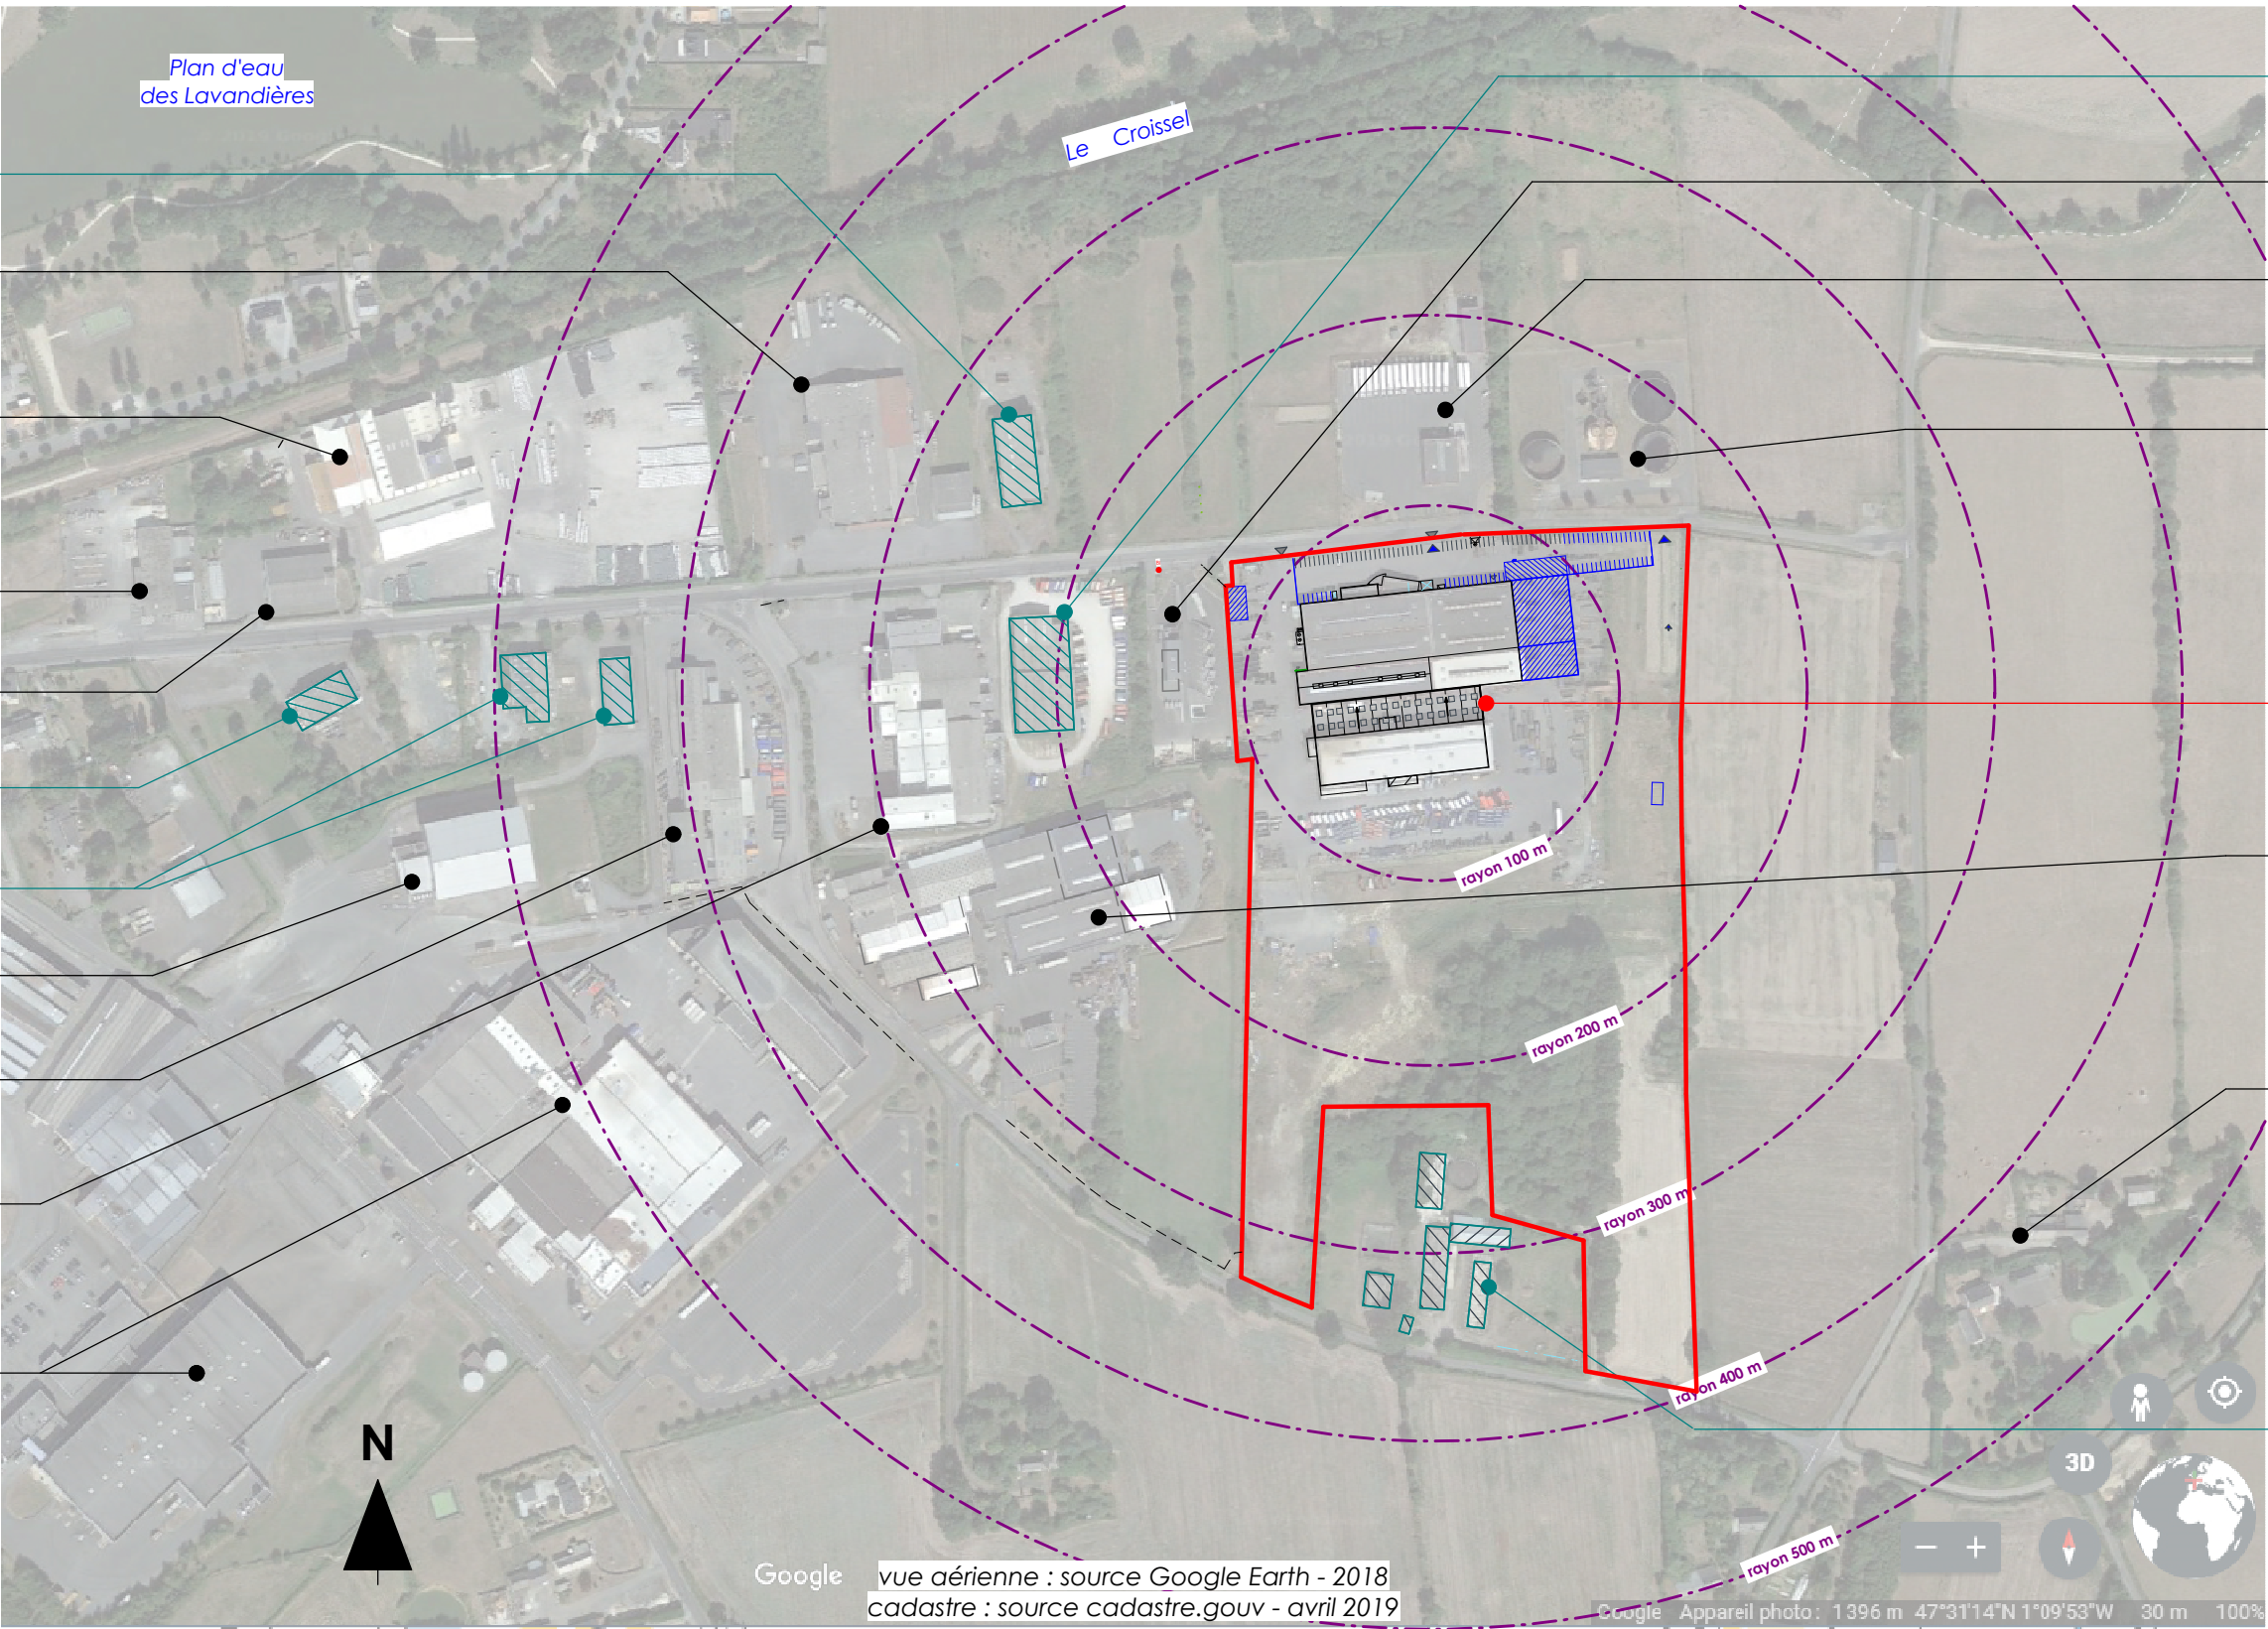

BATIMENT DESAFECTE

LES VOLAILLES DE ST MARS  
(abattage, découpe,  
conditionnement volailles)

AGERA  
(compactage,  
fabrication d'engrais)

ESPACE TERRENA  
(jardinerie, végétaux)

ATELIERS MUNICIPAUX  
(dépôt matériels, engins)

GARAGE DE LA ZONE  
SITE DESAFECTE

SITES DESAFECTES

SOFRIGO  
(entrepôts frigorifiques)

Ets THIEVIN Alain  
(fabrication de bennes,  
et remorques)

STVO  
(abattage, découpe  
de volailles)

AUBRET SA  
(charcuterie, salaison)

SITE DESAFECTE

BRANGEON  
(déchèterie)

Ets PAPION  
(transports)

Sté AUBRET  
(Station épuration)

THIEVIN ET FILS

METAL 44  
(Mécanosoudure)

EARL Les RIANTIERES  
(exploitation agricole)

EARL Les RIANTIERES  
site désaffecté