



PLAN DU PROJET

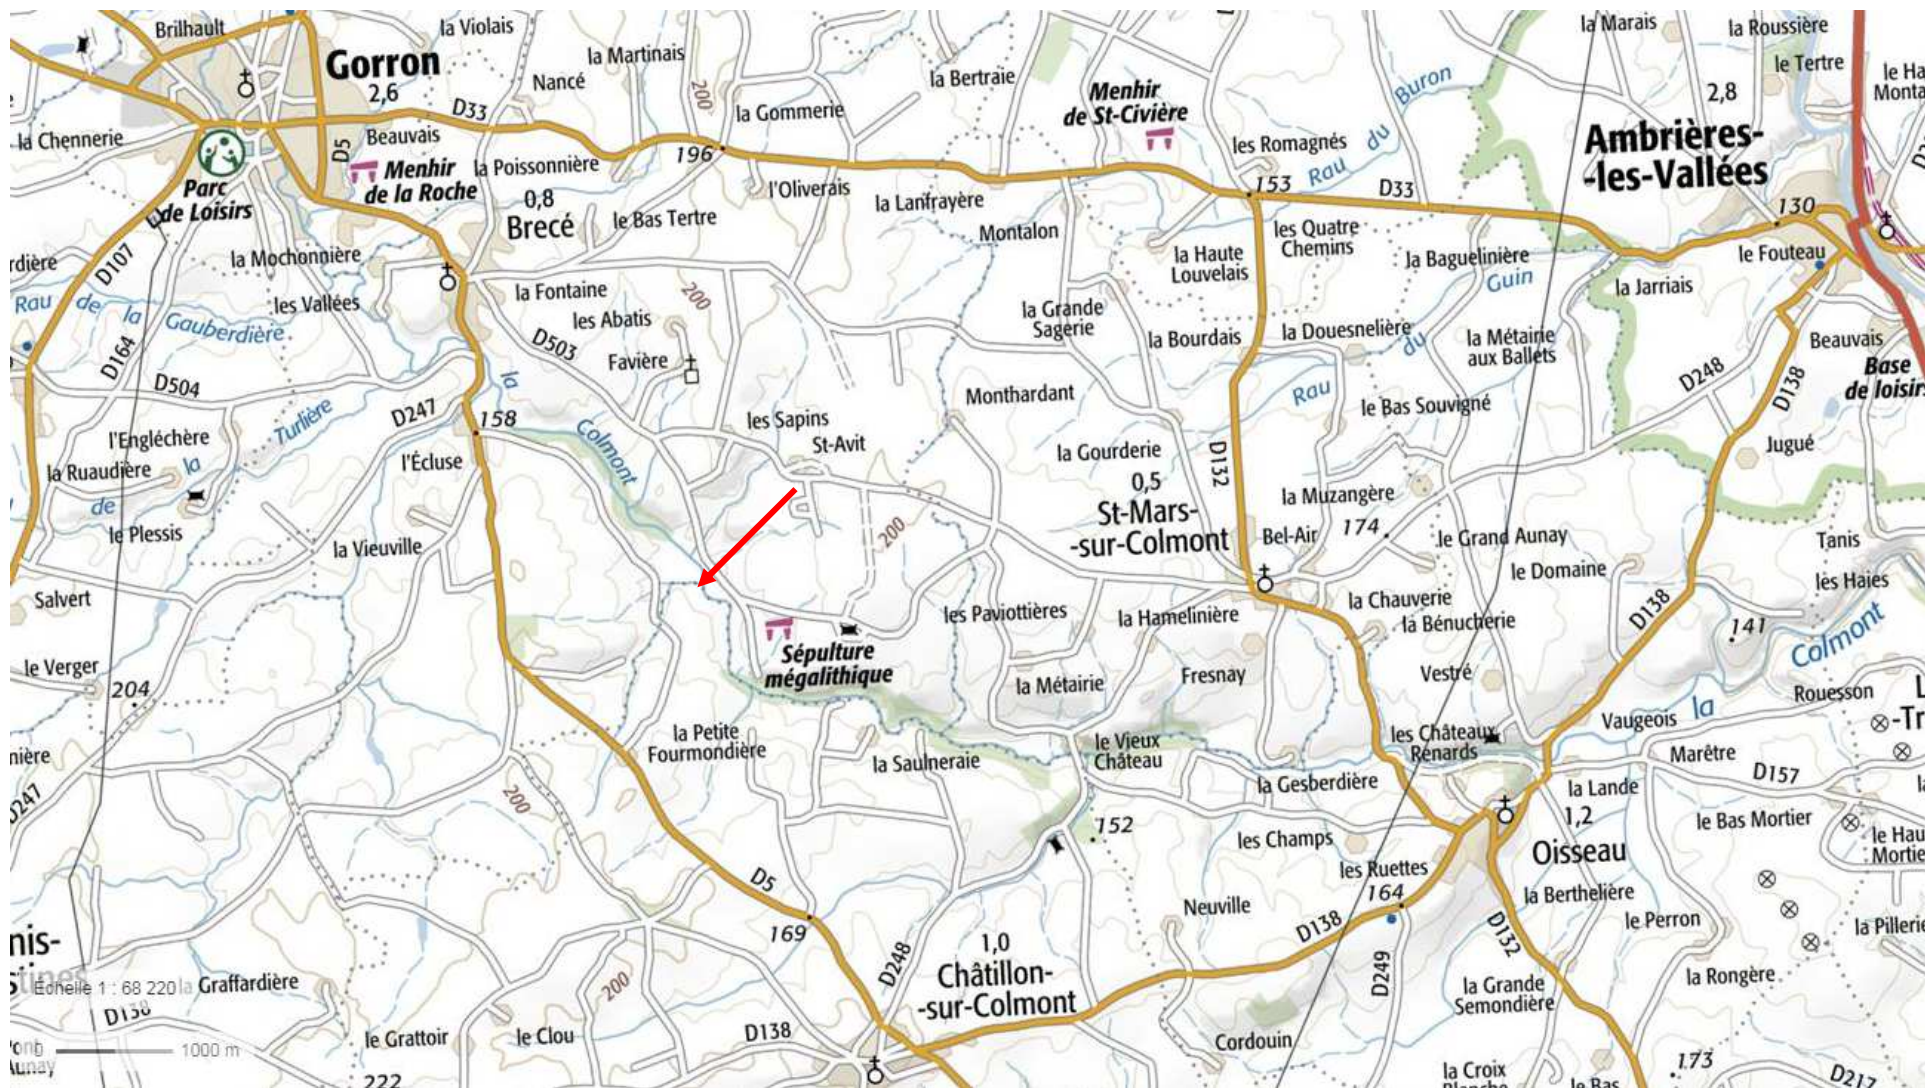


PLAN DU PROJET

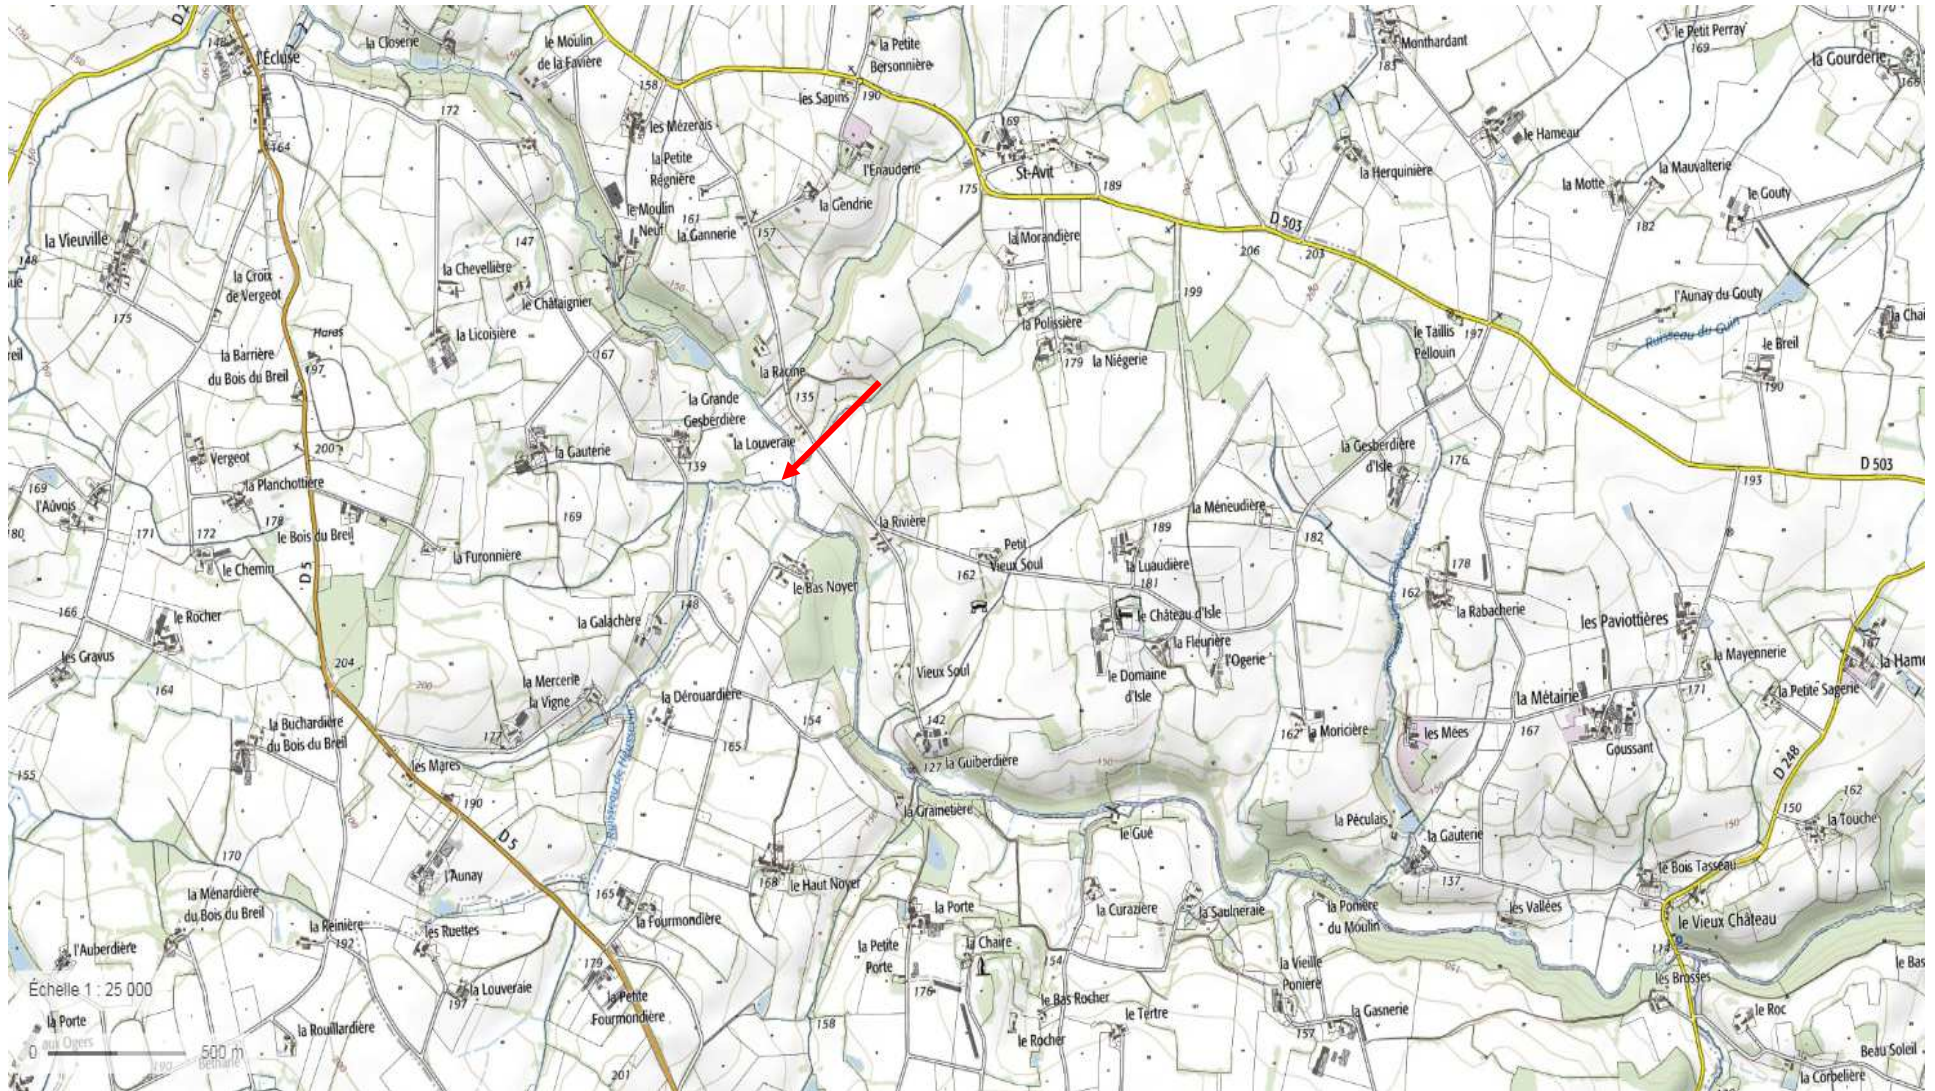

PLAN DU PROJET



PLAN DE SITUATION

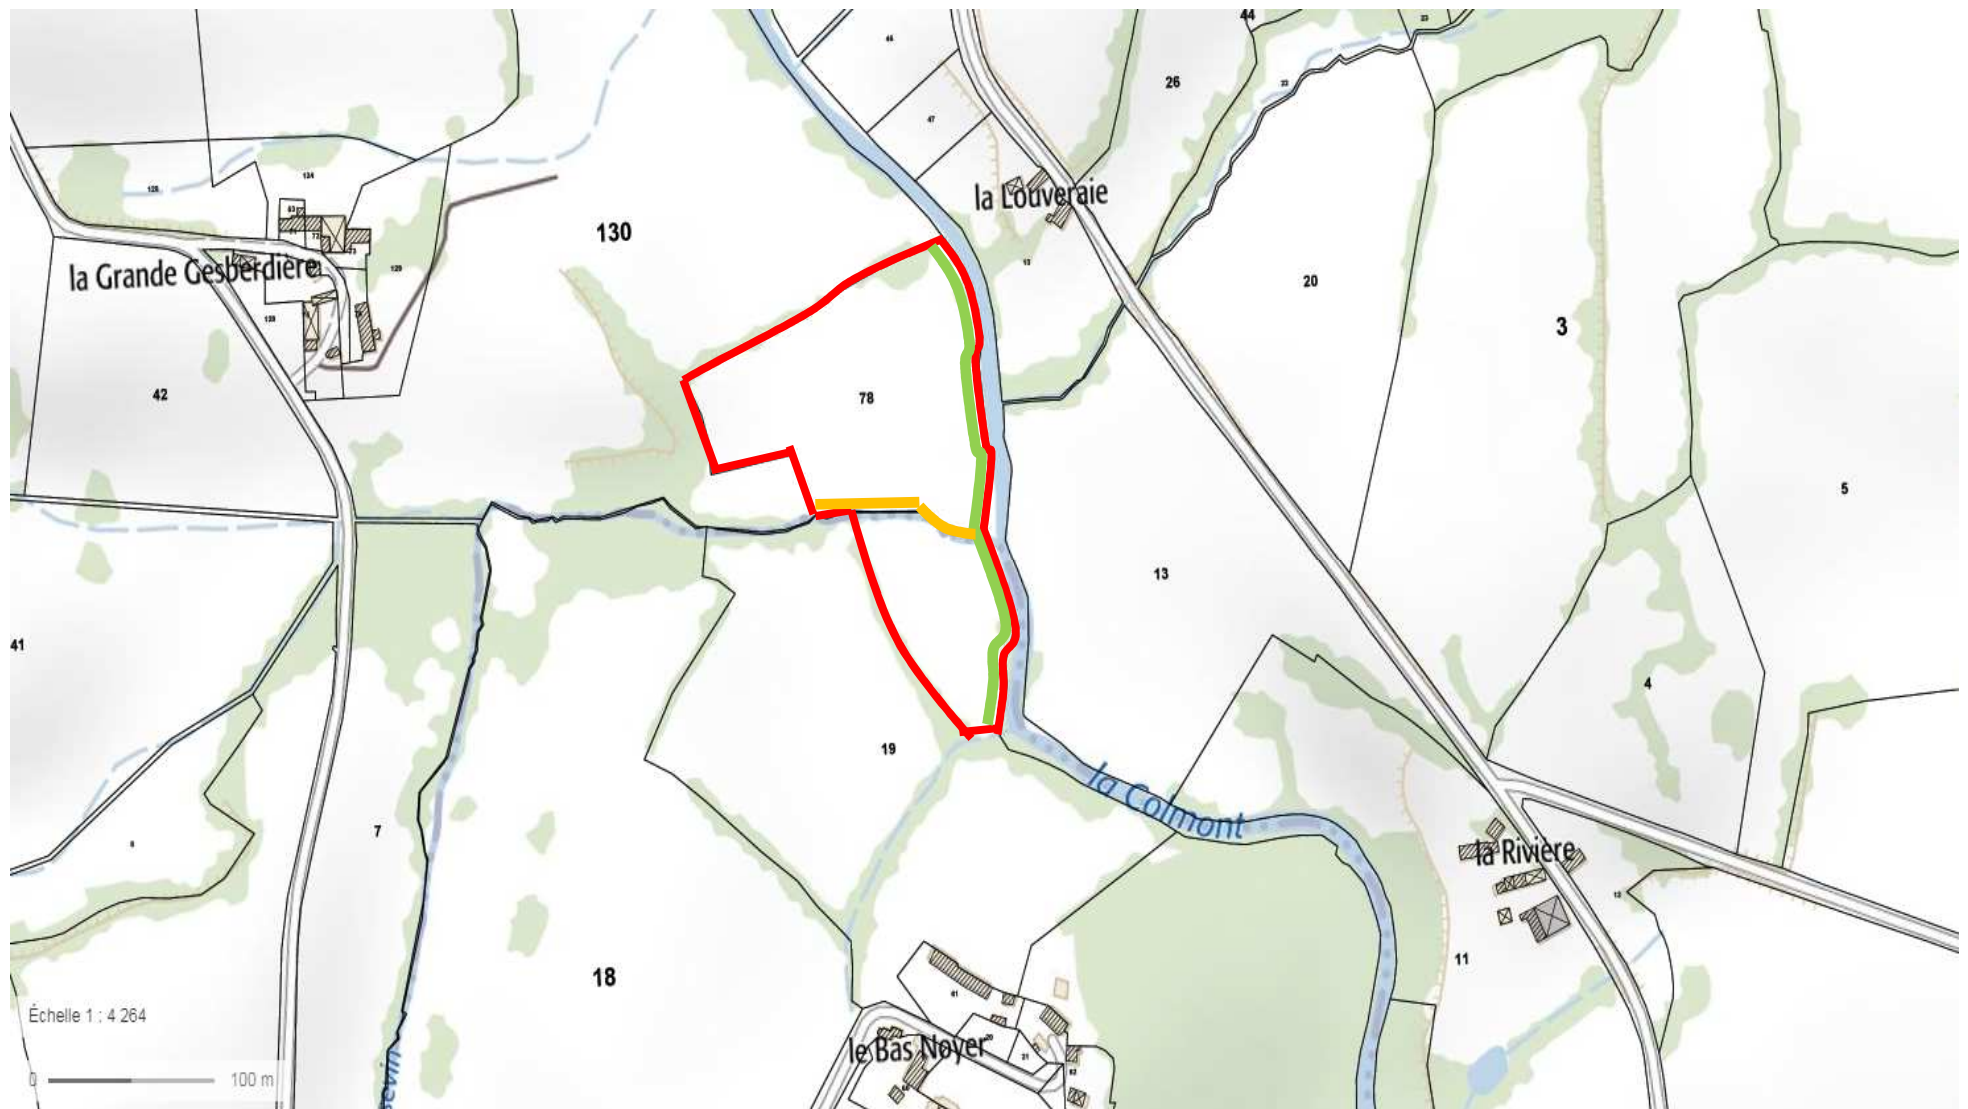

 BANDE ENHERBEE DE 5 METRES DE LARGE DE CHAQUE COTE LE LONG DU RUISSEAU DE « HEUSSEVIN »

 BANDE ENHERBEE DE 8 METRES DE LARGE LE LONG DE LA RIVIERE « LA COLMONT »

