



PROJET EXTENSION INTERMARCHÉ
1 Avenue de le Vendée
44 140 GENESTON

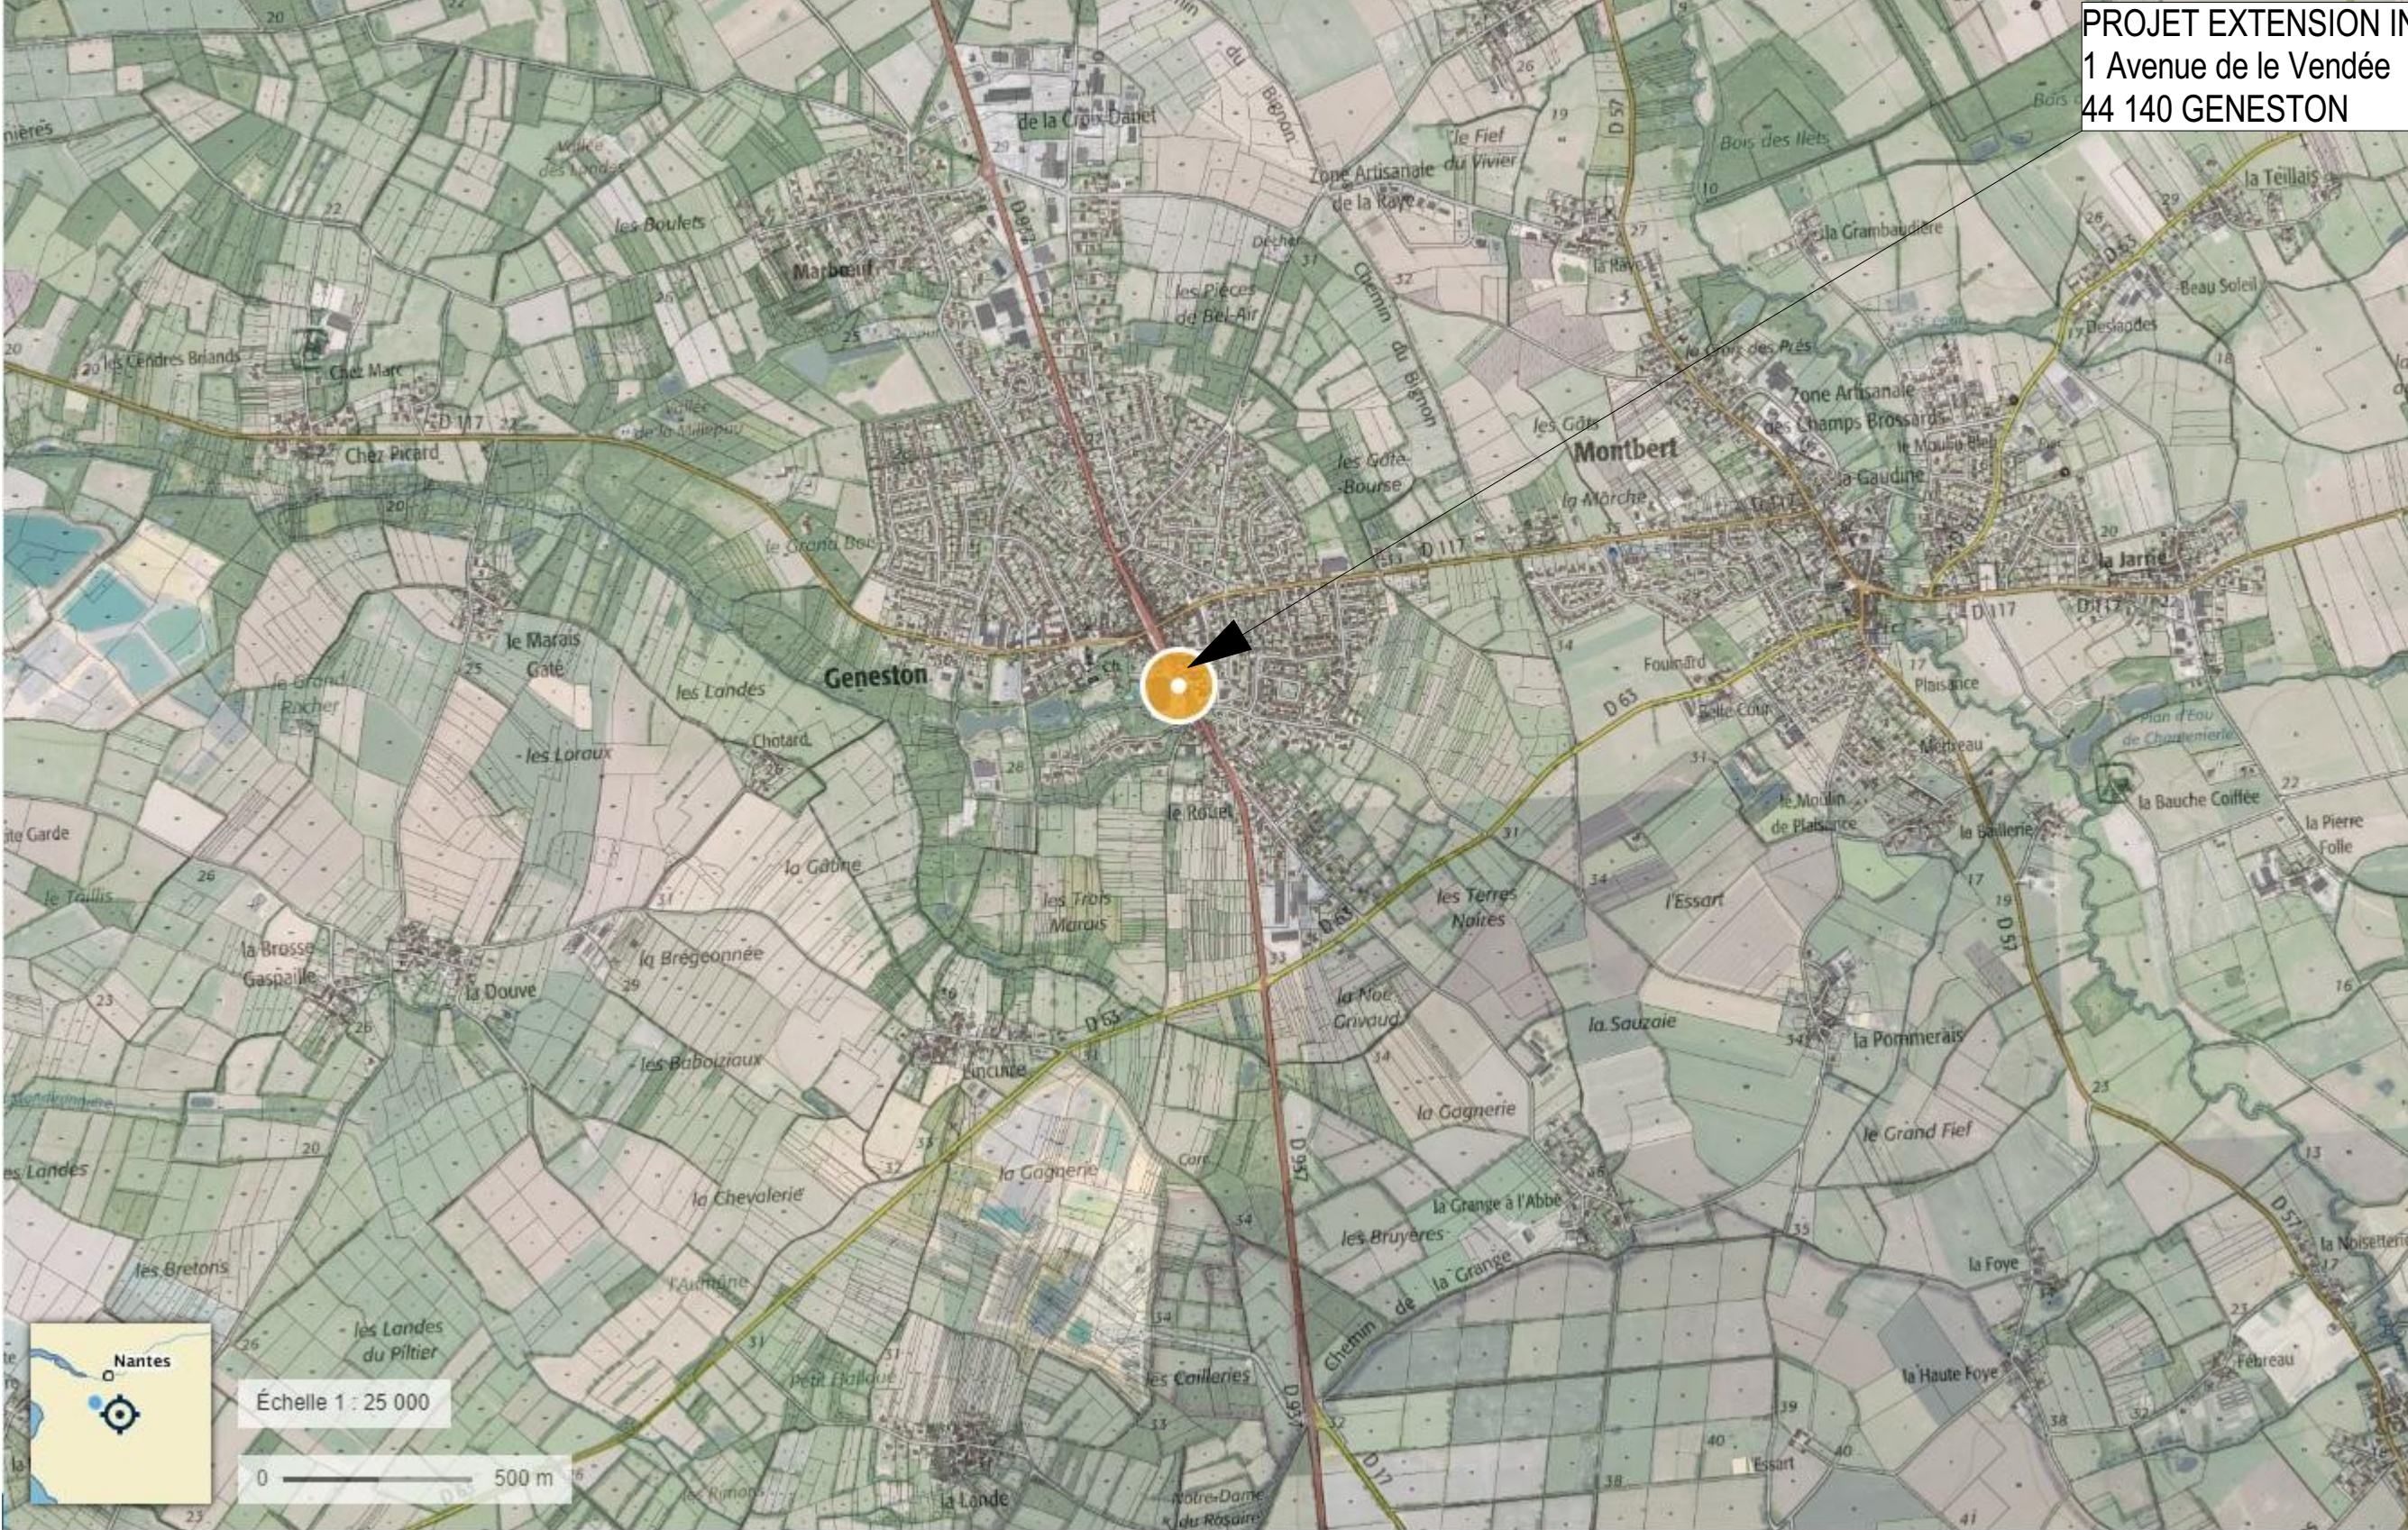

Plan de situation 1/25000

| | | | | | |
|---|--|---|--|-----------------|-------------------------------------|
| 01 | 02/03/2020 | Compl AU CAS PAR CAS | | | |
| Ind. | Le : | Modifications | | | Par : |
| | | Intermarché GENESTON 1 avenue de la Vendée/ 44140 - GENESTON | | | |
|  | A. MASSINON ARCHITECTE 1, rue Louis Braille Cap Courrouze 1A 35 136 Saint Jacques de la Lande Tél: 02.99.84.67.12 contact@antoinemassinon.fr | | | ANNEXE 2 | |
| | | | | REF. PIECE : | Etude au Cas par Cas |
| | | | | ECHELLE : | DATE : 28/01/2020 |
| 17-188 | | | | | SG |
| Dessiné avec ArchiCAD, ce plan est notre propriété exclusive et ne peut être communiqué, reproduit ou exécuté sans notre autorisation | | | | | |