COUPE DE PRINCIPE

ÉLÉVATION EST

FAÇADE SUD - EXISTANTE

OMBRIERE PHOTOVOLTAIQUE EXISTANTE

OMBRIERE PHOTOVOLTAIQUE EXISTANTE

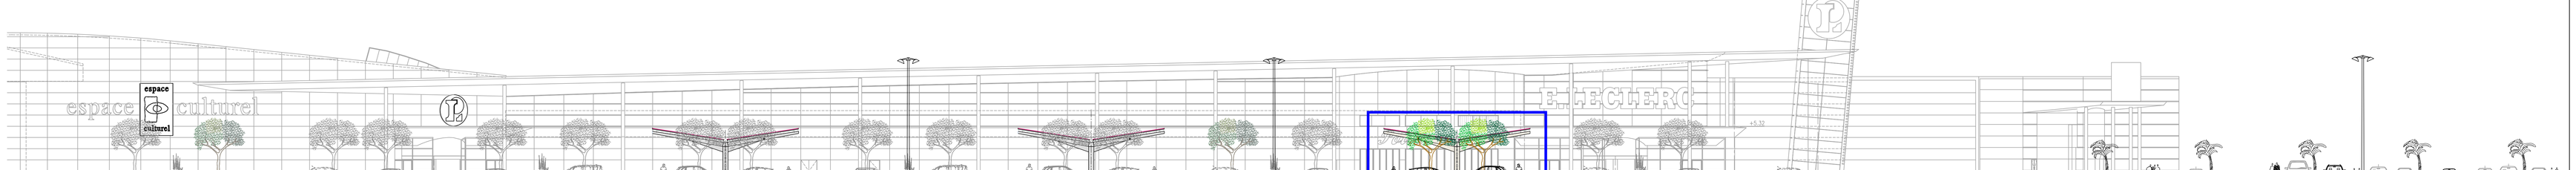

FAÇADE SUD - PROJET

OMBRIERE PHOTOVOLTAIQUE EXISTANTE

OMBRIERE PHOTOVOLTAIQUE EXISTANTE

RÉALISATION D'UNE OMBRIERE PHOTOVOLTAIQUE

E.Leclerc

S.A. SODIPOR

44210 PORNIC

CENTRE COMMERCIAL
DE L'EUROPE
1, rue du Traité d'Amsterdam - 44210 PORNIC

SARL LAMEYNARDIE

ARCHITECTES D.P.L.G.
8 avenue des Thébaudières 44800 SAINT HERBLAIN

Tél. : 02 40 63 71 02
email : sarl.lameynardie@orange.fr

PROJET DE RÉALISATION D'UNE OMBRIERE PHOTOVOLTAIQUE

FACADES & COUPES - EXISTANT ET PROJET

PC	Date : Juin 2020	Échelle : 1/200	3-5.1